




Проект планировки территории  
"Строительство автомобильной дороги "Горный - Дерибы - Восточный обход г. Перми"



Векторные координаты поворотных точек красных линий		
№ точки	X	Y
1	2227082.85	1087817.71
2	2227128.11	1087817.71
3	2227128.11	1087888.15
4	2227127.12	1087888.15
5	2227127.12	1087843.45
6	2227128.11	1087843.45
7	2227128.11	1087817.71
8	2227128.11	1087888.15
9	2227128.11	1087888.15
Схема расположения листов

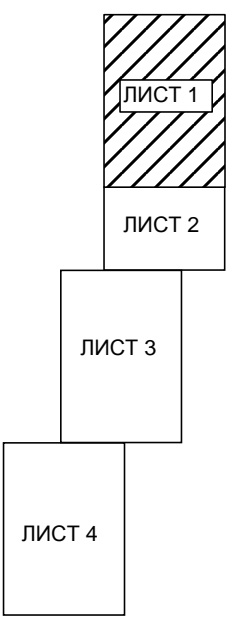

Условные обозначения:

- Проектируемые красные линии
- Граница дорожного полотна (проезжей части)
- Ось дороги
- Придорожная полоса автомобильной дороги
- Граница муниципального образования
- Граница населенного пункта
- Земельные участки по сведениям государственного кадастра недвижимости
- Существующие ограничения земельных участков

Основные показатели

Показатель	Полоса отвода	Зона покрытия дорожного полотна	Придорожная полоса
Площадь, кв.м	107915	26673	54626
Протяженность, м	4446	4446	4446
Ширина, м	20-30	6	100

ПП-2014					
Проект планировки территории "Строительство автомобильной дороги "Горный - Дерибы - Восточный обход г. Перми"					
Изм.	К.уч.	Лист	№ док.	Подпись	Дата
Разработчик: Четина				Схема расположения элементов планировочной структуры (основной чертеж)	
				Схема развития красных линий М 1:1000	
				Стадия	Лист
				П	1
				Листов	
				6	
				ИП Четина Н.А.	