

Проект планировки территории
"Строительство автомобильной дороги
"Горный - Дерибы - Восточный обход г. Перми"


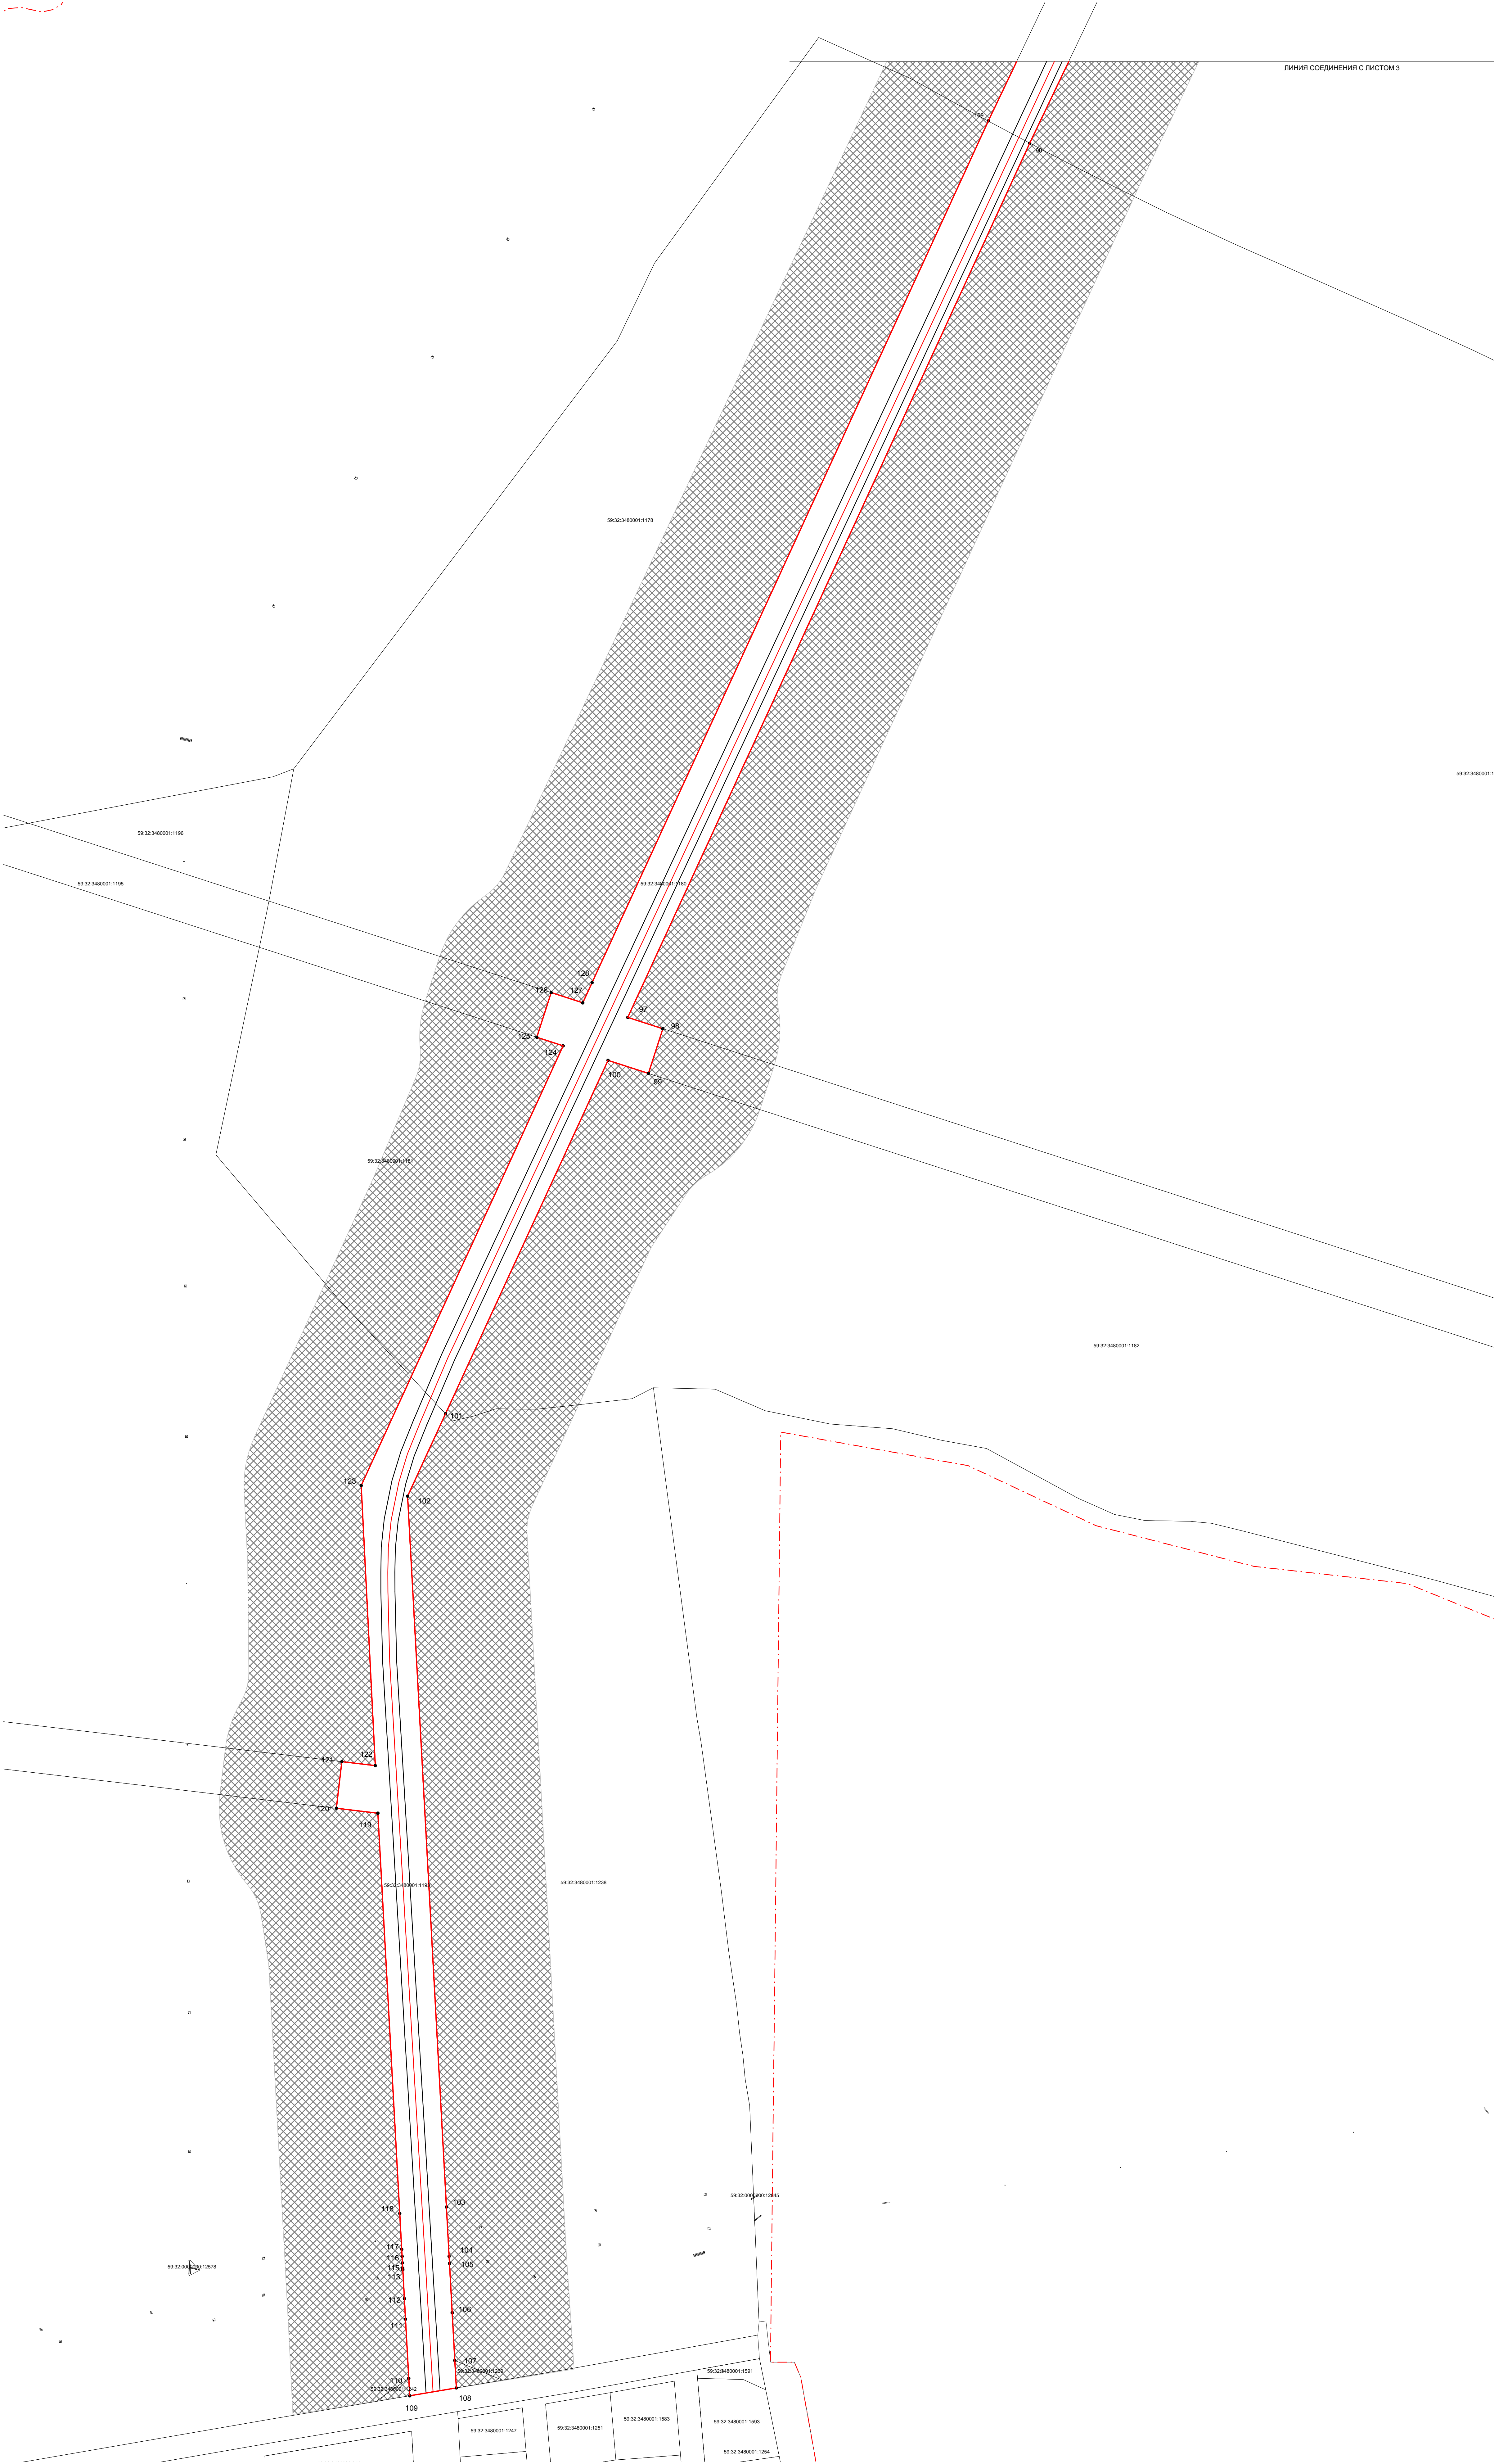


Схема расположения листов

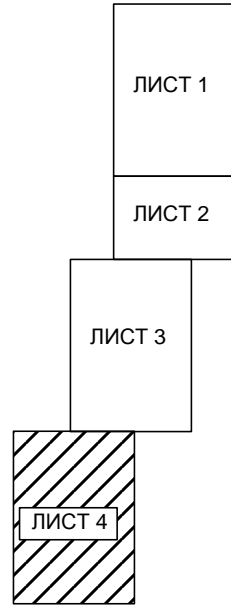

Условные обозначения:

- Проектируемые красные линии
- Граница дорожного полотна (проезжей части)
- Ось дороги
- Придорожная полоса автомобильной дороги
- Граница муниципального образования
- Граница населенного пункта
- Земельные участки по сведениям государственного кадастра недвижимости
- Существующие ограждения земельных участков

						ПП-2014		
						Проект планировки территории "Строительство автомобильной дороги "Горный - Дерибы - Восточный обход г. Перми"		
Имя	К.уч.	Лист	№ док.	Подпись	Дата	Стадия	Лист	Листов
						П	1	6
Разраб.	Четина					ИП Четина Н.А.		
Схема расположения элемента планировочной структуры (розовой чертой)								
Схема развития красных линий М 1:1000								