



**КОМИТЕТ ИМУЩЕСТВЕННЫХ ОТНОШЕНИЙ
АДМИНИСТРАЦИИ ПЕРМСКОГО МУНИЦИПАЛЬНОГО РАЙОНА**

РЕШЕНИЕ

о размещении объектов № 587

Пермский край
Пермский район

19.07.2021

Комитет имущественных отношений администрации Пермского муниципального района разрешает Открытому акционерному обществу «Межрегиональная распределительная сетевая компания Урала» (ИНН 6671163413, ОГРН 1056604000970, почтовый адрес: 614016, г. Пермь, ул. Инженерная, 17)

размещение объекта: «Строительство ВЛ 0,4 кВ с установкой ПУ для электроснабжения деревни Ванюки (4500061282) Ходжаев Р.О.

на землях государственная собственность на которые не разграничена

на срок бессрочно.

Местоположение: Пермский край, Пермский район, Савинское с/п, д. Ванюки, ул. Парникова.

Приложение: схема предполагаемых к использованию земель или земельных участков.

Председатель комитета
имущественных отношений администрации
Пермского муниципального района



Г.В. Мюресов

(подпись, печать)

СХЕМА РАСПОЛОЖЕНИЯ ЗЕМЕЛЬНОГО УЧАСТКА НА КАДАСТРОВОМ ПЛАНЕ ТЕРРИТОРИИ

Объект: Строительство ВЛ 0,4 кВ с установкой ПУ для электроснабжения деревни Ванюки (4500061282) Ходжаев Р. О.


Местоположение объекта: край Пермский, район Пермский, с/п Савинское, д.Ванюки, ул.Парниковая.

Площадь земель или части земельного участка, кв.м.: 156

Категория земель: Земли населенных пунктов

Вид разрешенного использования земельного участка: -

Цель использования: под объекты инженерного оборудования Электроснабжения (Строительство ВЛ 0,4 кВ с установкой ПУ для электроснабжения деревни Ванюки (4500061282) Ходжаев Р.)

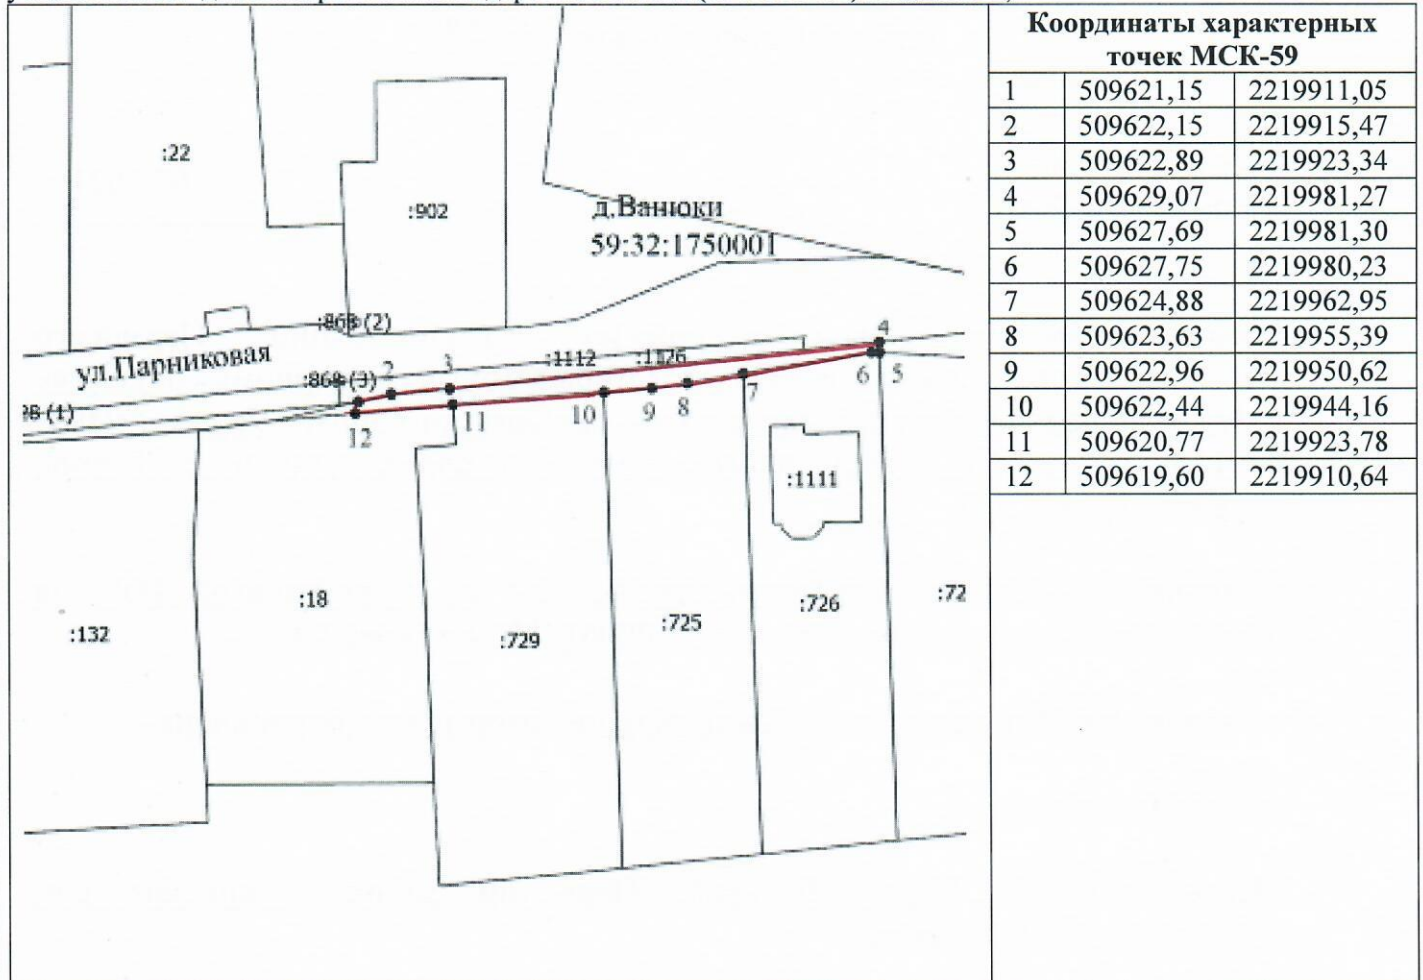

Масштаб 1:1000

Условные обозначения

- - Предполагаемые к использованию земли
- - Характерная точка границы, испрашиваемого участка
- 1 - Номер характерной точки
- :1 - Кадастровый номер земельного участка
- - Существующая часть границы, имеющиеся в ЕГРН сведения о которой достаточны для определения ее местоположения
- 59:32:1750001 - Номер кадастрового квартала

Описание границ смежных землепользователей:

1-4 – зем.уч с КН 59:32:1750001:918;

12-1; 4-5 – неразграниченный земельный участок;

5-6-7- зем.уч с КН 59:32:1750001:726;

7-8-9-10- зем.уч с КН 59:32:1750001:725;

10-11- зем.уч с КН 59:32:1750001:729;

11-12- зем.уч с КН 59:32:1750001:18

Заявитель:  /А.В. Мальцев/