



**КОМИТЕТ ИМУЩЕСТВЕННЫХ ОТНОШЕНИЙ  
АДМИНИСТРАЦИИ ПЕРМСКОГО МУНИЦИПАЛЬНОГО РАЙОНА**

**РЕШЕНИЕ**

о размещении объектов № 605

Пермский край  
Пермский район

21.07.2021

Комитет имущественных отношений администрации Пермского муниципального района разрешает Открытому акционерному обществу «Межрегиональная распределительная сетевая компания Урала» (ИНН 6671163413, ОГРН 1056604000970, почтовый адрес: 614016, город Пермь, ул. Инженерная, д. 17

размещение объекта «Строительство ВЛ 0,4 кВ с установкой ПУ для электроснабжения поселка Красный Восход (4500062579) Симахин И.Г.»

на землях государственная собственность на которые не разграничена

на срок бессрочно

Местоположение: Пермский край, Пермский район, Усть-Качкинское с/п, п. Красный Восход

Приложение: схема предполагаемых к использованию земель или части земельного участка.

Председатель комитета  
имущественных отношений администрации  
Пермского муниципального района



Г.В. Мюресов

(подпись, печать)

## СХЕМА РАСПОЛОЖЕНИЯ ЗЕМЕЛЬНОГО УЧАСТКА НА КАДАСТРОВОМ ПЛАНЕ ТЕРРИТОРИИ

Объект: Строительство ВЛ 0,4 кВ с установкой ПУ для электроснабжения поселка Красный Восход (4500062579) Симахин И. Г.


Местоположение объекта: край Пермский, район Пермский, с/п Усть-Качкинское, п.Красный Восход.

Площадь земель или части земельного участка, кв.м.: 492

Категория земель: Земли населенных пунктов

Вид разрешенного использования земельного участка: -

Цель использования: под объекты инженерного оборудования Электроснабжения (Строительство ВЛ 0,4 кВ с установкой ПУ для электроснабжения поселка Красный Восход (4500062579) Симахин И. Г.)

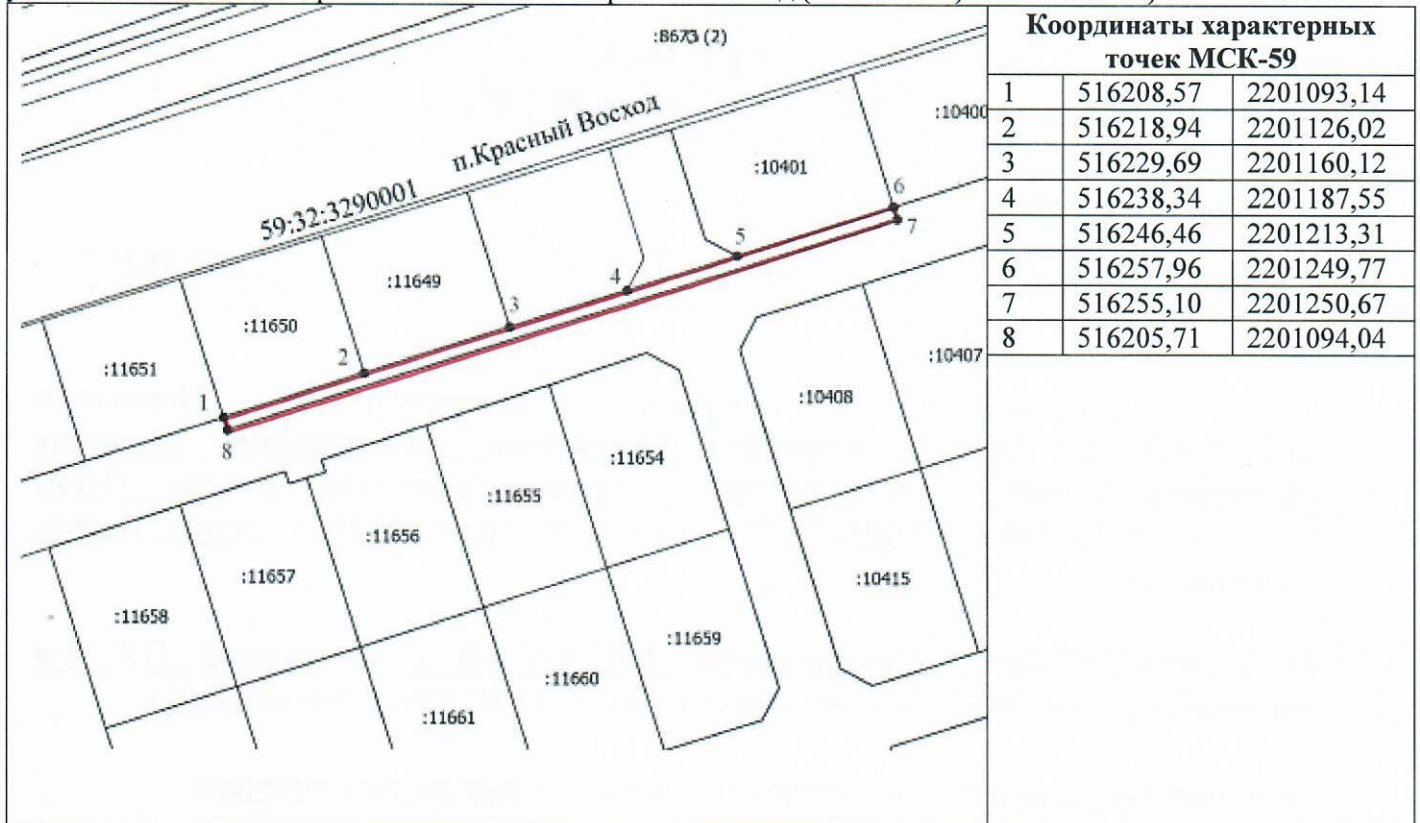

Координаты характерных точек МСК-59		
1	516208,57	2201093,14
2	516218,94	2201126,02
3	516229,69	2201160,12
4	516238,34	2201187,55
5	516246,46	2201213,31
6	516257,96	2201249,77
7	516255,10	2201250,67
8	516205,71	2201094,04

**Масштаб 1:1000**

### Условные обозначения

- - Характерные точки границы испрашиваемого земельного участка
- 1 - Номер характерной точки
- :1209 - Кадастровый номер земельного участка
- - Существующая часть границы, имеющиеся в ЕГРН сведения о которой достаточны для определения ее местоположения
- 59:32:3290001 - Номер кадастрового квартала
- п.Красный Восход - Наименование населенного пункта
- (красная линия) - Предлагаемые к использованию земли

### Описание границ смежных землепользователей:

- 1-2 – зем.уч с КН 59:32:3290001:11650;
- 2-3 – зем.уч с КН 59:32:3290001:11649;
- 3-5, 6-1 – зем.уч с КН 59:32:3290001:14458;
- 5-6 -зем.уч с КН 59:32:3290001:10401

Заявитель:  /А.В. Мальцев/