



**КОМИТЕТ ИМУЩЕСТВЕННЫХ ОТНОШЕНИЙ  
АДМИНИСТРАЦИИ ПЕРМСКОГО МУНИЦИПАЛЬНОГО РАЙОНА**

**РЕШЕНИЕ**

о размещении объектов № 552

Пермский край  
Пермский район

12.07.2021

Комитет имущественных отношений администрации Пермского муниципального района разрешает Открытому акционерному обществу «Межрегиональная распределительная сетевая компания Урала» (ИНН 6671163413, ОГРН 1056604000970, почтовый адрес: 620026, г. Екатеринбург, ул. Мамина Сибиряка, д. 140)

размещение объекта «Строительство КТП 10/0,4 кВ, КЛ 10кВ, ВЛ 0,4 кВ с установкой ПУ для электроснабжения села Култаево (4500063308)

на землях государственная собственность на которые не разграничена

на срок бессрочно

Местоположение: Пермский край, Пермский район, Култаевское сельское поселение, с. Култаево.

Приложение: схема предполагаемых к использованию земель или части земельного участка.

Председатель комитета  
имущественных отношений  
администрации Пермского  
муниципального района

(подпись, печать)



Г.В. Мюресов

**СХЕМА РАСПОЛОЖЕНИЯ ЗЕМЕЛЬНОГО УЧАСТКА НА КАДАСТРОВОМ ПЛАНЕ ТЕРРИТОРИИ**

Объект: Строительство КТП 10/0,4 кВ, КЛ 10 кВ, ВЛ 0,4 кВ с установкой ПУ для электроснабжения села Култаево (4500063308)

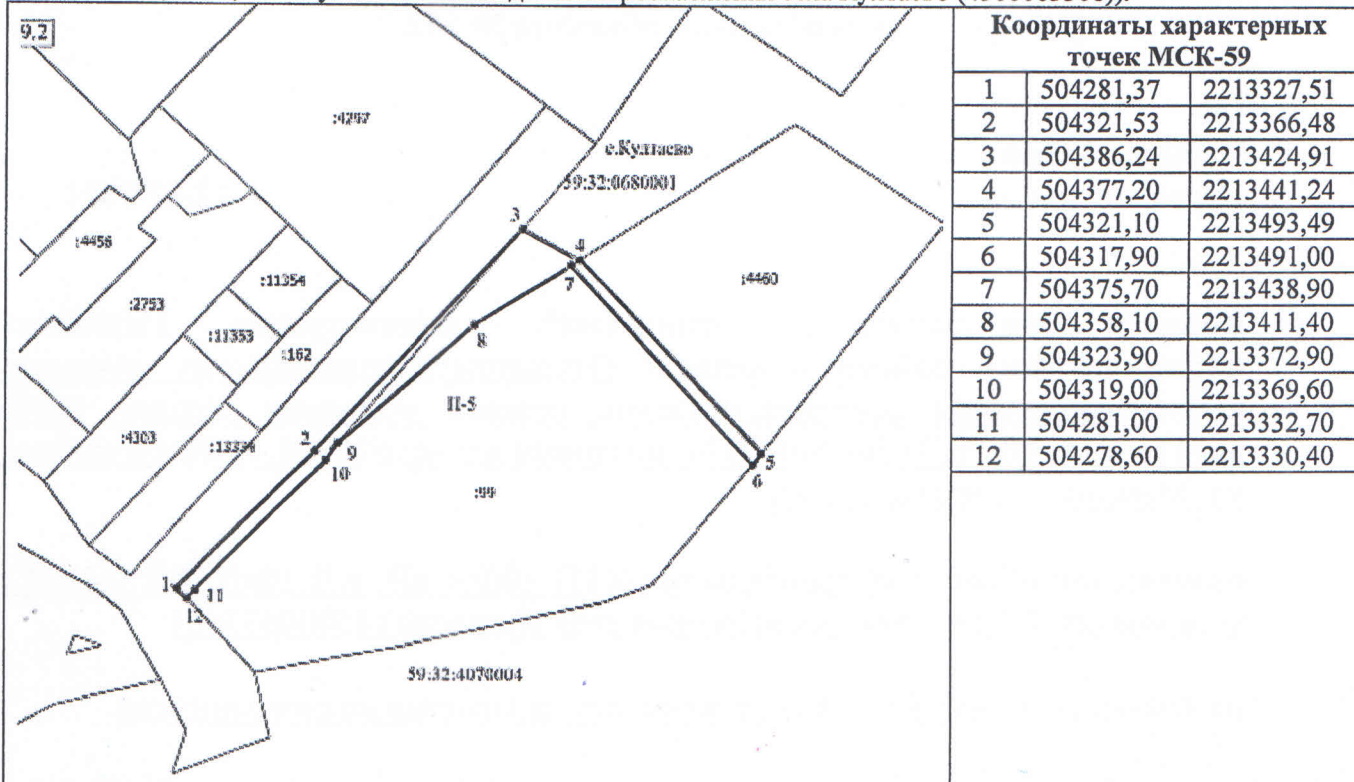
Местоположение объекта: Пермский край, Пермский район, Култаевское сельское поселение, с.Култаево

Площадь земель или части земельного участка, кв.м.: 1236

Категория земель: Земли населенных пунктов

Вид разрешенного использования земельного участка: -

Цель использования: под объекты инженерного оборудования Электроснабжения (Строительство КТП 10/0,4 кВ, КЛ 10 кВ, ВЛ 0,4 кВ с установкой ПУ для электроснабжения села Култаево (4500063308)).

**Координаты характерных точек МСК-59**

|    |           |            |
|----|-----------|------------|
| 1  | 504281,37 | 2213327,51 |
| 2  | 504321,53 | 2213366,48 |
| 3  | 504386,24 | 2213424,91 |
| 4  | 504377,20 | 2213441,24 |
| 5  | 504321,10 | 2213493,49 |
| 6  | 504317,90 | 2213491,00 |
| 7  | 504375,70 | 2213438,90 |
| 8  | 504358,10 | 2213411,40 |
| 9  | 504323,90 | 2213372,90 |
| 10 | 504319,00 | 2213369,60 |
| 11 | 504281,00 | 2213332,70 |
| 12 | 504278,60 | 2213330,40 |

Масштаб 1:1500

**Условные обозначения**

- :4645** - Кадастровый номер земельного участка
- Существующая часть границы, имеющиеся в ЕГРН сведения о которой достаточны для определения ее местоположения
- Предлагаемые к использованию земли
- 59:32:0680001** - Номер кадастрового квартала
- с.Култаево** - Наименование населенного пункта
- II-5** - Зона производственных объектов V класса опасности

**Описание границ смежных землепользователей:**

- 12-3 – зем.уч с КН 59:32:0000000:13334;
- 3-4, 5-6 – неразграниченный земельный участок;
- 6-12- зем.уч с КН 59:32:0680001:99;

Заявитель:  /А.В. Мальцев/