



**КОМИТЕТ ИМУЩЕСТВЕННЫХ ОТНОШЕНИЙ
АДМИНИСТРАЦИИ ПЕРМСКОГО МУНИЦИПАЛЬНОГО РАЙОНА**

РЕШЕНИЕ

о размещении объектов № 661

Пермский край
Пермский район

05.08.2021

Комитет имущественных отношений администрации Пермского муниципального района разрешает Открытому акционерному обществу «Межрегиональная распределительная сетевая компания Урала» (ИНН 6671163413, ОГРН 1056604000970, почтовый адрес: 620026, г. Екатеринбург, ул. Мамина Сибиряка, д. 140)

размещение объекта «Строительство ВЛ 0,4 кВ с установкой ПУ для электроснабжения д. Степаново (4500064081). Реконструкция ВЛ 10 кВ Степаново для электроснабжения деревни Степаново (установка дополнительной опоры СВ 110) Лазуков Н.М.»

на землях государственная собственность на которые не разграничена

на срок бессрочно

Местоположение: Пермский край, Пермский район, с/п Култаевское, д. Степаново.

Приложение: схема предполагаемых к использованию земель или части земельного участка.

Председатель комитета
имущественных отношений
администрации Пермского
муниципального района

(подпись, печать)

Г.В. Мюресов



СХЕМА РАСПОЛОЖЕНИЯ ЗЕМЕЛЬНОГО УЧАСТКА НА КАДАСТРОВОМ ПЛАНЕ ТЕРРИТОРИИ

Объект: Строительство ВЛ 0,4 кВ с установкой ПУ для электроснабжения деревни Степаново (4500064081)
Реконструкция ВЛ 10 кВ Степаново для электроснабжения деревни Степаново (установка дополнительной опоры СВ 110) Лазуков Н.М.


Местоположение объекта: край Пермский, район Пермский, с/п Култаевское, д. Степаново

Площадь земель или части земельного участка, кв.м.: 1237

Категория земель: Земли сельскохозяйственного назначения

Вид разрешенного использования земельного участка: -

Цель использования: под объекты инженерного оборудования Строительство ВЛ 0,4 кВ с установкой ПУ для электроснабжения деревни Степаново (4500064081) Реконструкция ВЛ 10 кВ Степаново для электроснабжения деревни Степаново (установка дополнительной опоры СВ 110) Лазуков Н.М.

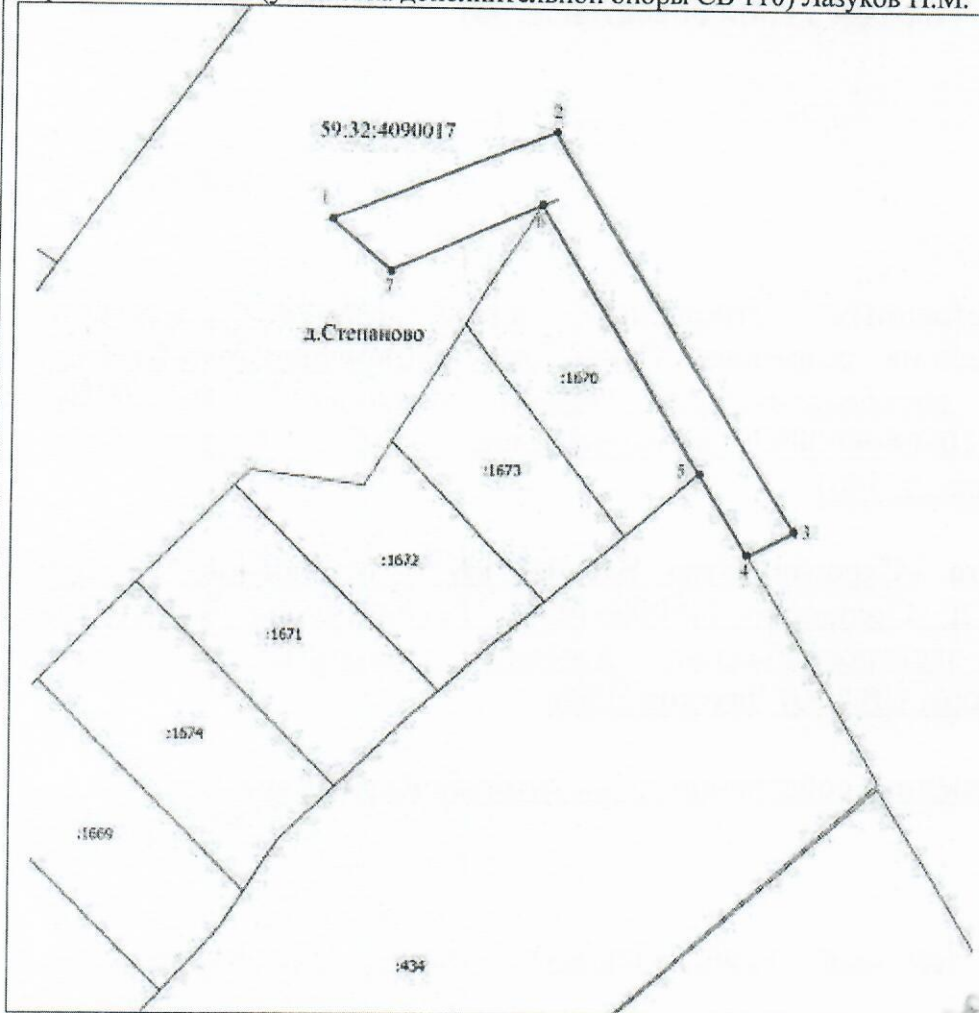

Масштаб 1:1000

Координаты характерных точек МСК-59

№	X	Y
1	498121,78	2205889,98
2	498138,13	2205931,58
3	498063,54	2205976,64
4	498059,04	2205967,89
5	498074,34	2205958,86
6	498124,66	2205929,16
7	498111,92	2205900,96

Условные обозначения

- - Вновь образованная часть границы, сведения о которой достаточны для определения ее местоположения
- - Существующая часть границы, имеющиеся в ЕГРН сведения о которой достаточны для определения ее местоположения
- - Характерная точка границы, сведения о которой позволяют однозначно определить ее положение на местности
- 1 - Обозначение новой характерной точки
- :125 - Кадастровый номер земельного участка
- 59:32:4090017 - Номер кадастрового квартала
- д. Степаново - Наименование населенного пункта

Заявитель: *МФУ* /А.В. Мальцев/