



**КОМИТЕТ ИМУЩЕСТВЕННЫХ ОТНОШЕНИЙ  
АДМИНИСТРАЦИИ ПЕРМСКОГО МУНИЦИПАЛЬНОГО РАЙОНА**

**РЕШЕНИЕ**

о размещении объектов № 662

Пермский край  
Пермский район

05.08.2021

Комитет имущественных отношений администрации Пермского муниципального района разрешает Открытому акционерному обществу «Межрегиональная распределительная сетевая компания Урала» (ИНН 6671163413, ОГРН 1056604000970, почтовый адрес: 620026, г. Екатеринбург, ул. Мамина Сибиряка, д. 140)

размещение объекта «Строительство КТП 10/0,4 кВ, КЛ 10 кВ, ВЛ 0,4 кВ с установкой ПУ для электроснабжения села Култаево (4500063308)»

на землях государственная собственность на которые не разграничена

на срок бессрочно

Местоположение: Пермский край, Пермский район, с/п Култаевское, с. Култаево».

Приложение: схема предполагаемых к использованию земель или части земельного участка.

Председатель комитета  
имущественных отношений  
администрации Пермского  
муниципального района

(подпись, печать)



Г.В. Мюресов

# СХЕМА РАСПОЛОЖЕНИЯ ЗЕМЕЛЬНОГО УЧАСТКА НА КАДАСТРОВОМ ПЛАНЕ ТЕРРИТОРИИ

Объект: Строительство КТП 10/0,4 кВ, КЛ 10 кВ, ВЛ 0,4 кВ с установкой ПУ для электроснабжения села Култаево (4500063308)


Местоположение объекта: Пермский край, Пермский район, Култаевское сельское поселение, с.Култаево

Площадь земель или части земельного участка, кв.м.: 1277

Категория земель: Земли населенных пунктов

Вид разрешенного использования земельного участка: -

Цель использования: под объекты инженерного оборудования Электроснабжения (Строительство КТП 10/0,4 кВ, КЛ 10 кВ, ВЛ 0,4 кВ с установкой ПУ для электроснабжения села Култаево (4500063308)).

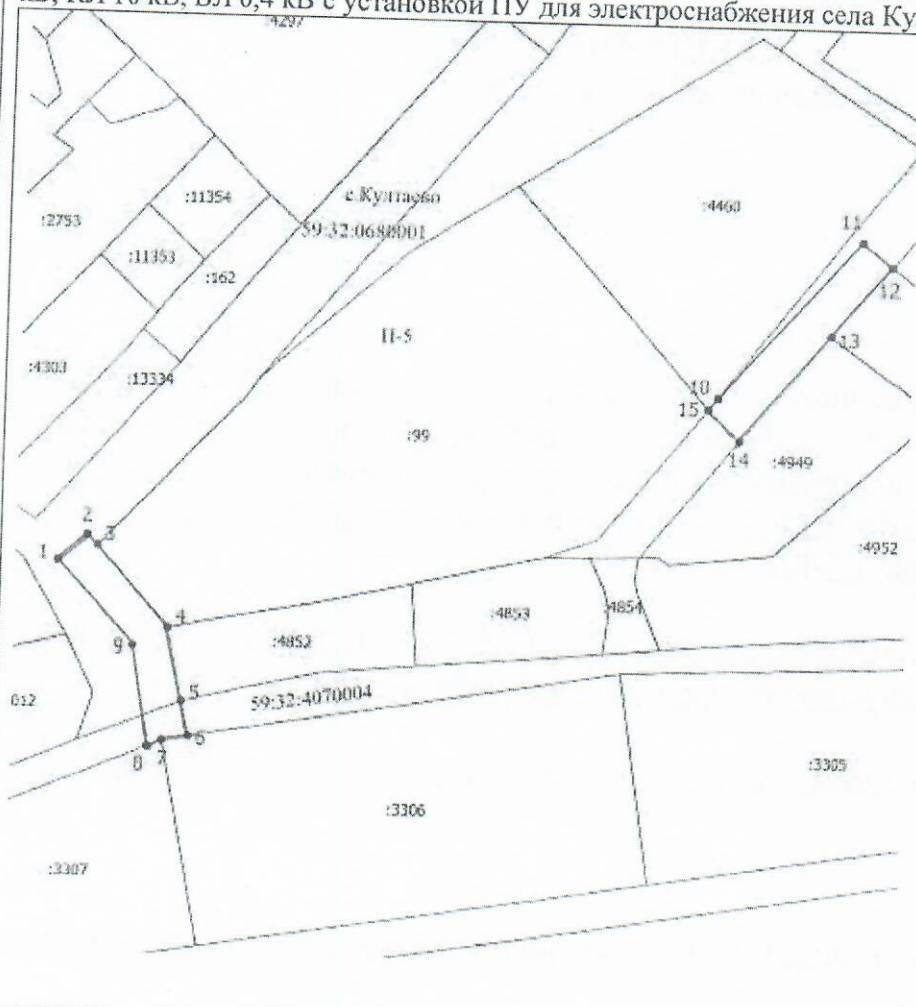

Координаты характерных точек МСК-59		
1	504274,58	2213320,17
2	504281,37	2213327,51
3	504278,60	2213330,40
4	504257,40	2213349,70
5	504238,18	2213353,94
6	504228,92	2213356,16
7	504227,71	2213348,93
8	504226,11	2213345,05
9	504252,60	2213340,52
1	504274,58	2213320,17
10 (2)	504321,10	2213493,49
11 (2)	504362,84	2213530,64
12 (2)	504356,45	2213538,33
13 (2)	504337,87	2213522,90
14 (2)	504309,67	2213499,52
15 (2)	504317,90	2213491,01
10 (2)	504321,10	2213493,49

Масштаб 1:1500

## Условные обозначения

- :34645** - Кадастровый номер земельного участка
- Существующая часть границы, имеющиеся в ЕГРН сведения о которой достаточны для определения ее местоположения
- Предлагаемые к использованию земли
- 59.32.0680001** - Номер кадастрового квартала
- с.Култаево** - Наименование населенного пункта
- II-5** - Зона производственных объектов V класса опасности

Заявитель:  /А.В. Мальцев/