

Министерство образования и науки Российской Федерации
Федеральное государственное бюджетное образовательное учреждение
высшего профессионального образования

«Пермский национальный исследовательский политехнический университет»

Проектный центр «ПНИПУ-Нефтепроект»

Свидетельство № 0253-2013-5902291029-07 от 08 октября 2013 г.

ООО «ЛУКОЙЛ-ПЕРМЬ»

«Строительство нефтепровода «УПН «Кыласово» - ПНОС г. Пермь»

Проект планировки территории и проект межевания территории,
предусматривающие размещение объекта
«Строительство нефтепровода «УПН «Кыласово» - ПНОС г. Пермь»

Т1. Основная часть проекта планировки территории

2014/136-ППТ

Пермский муниципальный район

Договор №

2014/136

Изм.	№ док.	Подп.	Дата

2015

Взам. инв. №	
Подп. и дата	
Инв. № подл.	

Министерство образования и науки Российской Федерации
Федеральное государственное бюджетное образовательное учреждение
высшего профессионального образования

«Пермский национальный исследовательский политехнический университет»

Проектный центр «ПНИПУ-Нефтепроект»

Свидетельство № 0253-2013-5902291029-07 от 08 октября 2013 г.

ООО «ЛУКОЙЛ-ПЕРМЬ»

«Строительство нефтепровода «УПН «Кыласово» - ПНОС г. Пермь»

Проект планировки территории и проект межевания территории,
предусматривающие размещение объекта
«Строительство нефтепровода «УПН «Кыласово» - ПНОС г. Пермь»

Т1. Основная часть проекта планировки территории

2014/136-ППТ

Пермский муниципальный район

Договор №

2014/136

Заместитель директора
по проектированию

Д.Г.Малыхин

Главный инженер проекта

А.В. Репницкий

Изм.	№ док.	Подп.	Дата

2015

Взам. инв. №	
Подп. и дата	
Инв. № подл.	

Содержание

Введение	4
1.1. Положения о размещении объекта капитального строительства	6
1.1.1.Исходно-разрешительная документация	6
1.1.2.Цель разработки проекта	7
1.1.3.Сведения о линейном объекте капитального строительства	7
1.1.4.Сведения о земельных участках, на которых планируется строительство нефтепровода	9
1.2. Чертеж планировки территории	10

Инв. № подл.	Подп. и дата	Взам. инв. №									
						2014/136-ППТ.Т1.ТЧ					
</											

Введение

Согласно Федеральному закону Российской Федерации от 20 марта 2011 г. N 41ФЗ "О внесении изменений в Градостроительный кодекс Российской Федерации и отдельные законодательные акты Российской Федерации в части вопросов территориального планирования", под объектами капитального строительства федерального, регионального и местного значения понимается:

– объекты федерального значения объекты капитального строительства, иные объекты, территории, которые необходимы для осуществления полномочий по вопросам, отнесенным к ведению Российской Федерации, органов государственной власти Российской Федерации Конституцией Российской Федерации, федеральными конституционными законами, федеральными законами, решениями Президента Российской Федерации, решениями Правительства Российской Федерации, и оказывают существенное влияние на социально-экономическое развитие Российской Федерации;

– объекты регионального значения объекты капитального строительства, иные объекты, территории, которые необходимы для осуществления полномочий по вопросам, отнесенным к ведению субъекта Российской Федерации, органов государственной власти субъекта Российской Федерации Конституцией Российской Федерации, федеральными конституционными законами, федеральными законами, конституцией (уставом) субъекта Российской Федерации, законами субъекта Российской Федерации, решениями высшего исполнительного органа государственной власти субъекта Российской Федерации, и оказывают существенное влияние на социально-экономическое развитие субъекта Российской Федерации;

– объекты местного значения объекты капитального строительства, иные объекты, территории, которые необходимы для осуществления органами местного самоуправления полномочий по вопросам местного значения и в пределах переданных государственных полномочий в соответствии с федеральными законами, законом субъекта Российской Федерации, уставами муниципальных образований и оказывают существенное влияние на социально-экономическое развитие муниципальных районов, поселений, городских округов.

Взам. инв. №	Подп. и дата	Инв. № подл.							Лист
			2014/136-ППТ.Т1.ТЧ						
Изм	Кол.уч	Лист	№ док	Подп.	Дата				

сельского поселения муниципального образования Пермский муниципальный район Пермского края № 323 от 27.05.2013 г.;

– генеральный план города Перми, утвержденный решением Пермской городской Думы № 205 от 17.12.2010 г.

1.1.2. Цель разработки проекта

Целью разработки проекта планировки территории и проекта межевания территорий является выделение элементов планировочной структуры, установление параметров планируемого развития элементов планировочной структуры, установления границ земельных участков и зон планируемого размещения объекта «Строительство нефтепровода «УПН «Кыласово» - ПНОС г. Пермь».

1.1.3. Сведения о линейном объекте капитального строительства

Настоящей проектной документацией предусматривается строительство участка нефтепровода «УПН «Кыласово» - ПНОС г. Пермь».

Нефтепровод «УПН «Кыласово» - ПНОС г. Пермь» общей протяженностью 51587 м, дата ввода в эксплуатацию - 1973 г. Нефтепровод входит в сферу производственной деятельности ЦДНГ-10.

В связи с длительным сроком эксплуатации, неудовлетворительным техническим состоянием нефтепровода, снижением экологических рисков необходимо заменить участок нефтепровода ПК142-ПК300.

Проектной документацией предусматривается демонтаж существующего нефтепровода Ø325 мм на проектируемом участке. Демонтаж описан в Разделе 6 «Проект организации работ по сносу (демонтажу) линейного объекта».

Согласно заданию на проектирование, максимальная перспективная загрузка нефтепровода составляет:

- по жидкости $Q_{ж}=3356$ м³/сут
- по нефти $Q_{н}=3340$ т/сут.

Состав проектируемых сооружений нефтепровода приведен в таблице 1.

Изм.	Кол.уч	Лист	№ док	Подп.	Дата	2014/136-ППТ.Т1.ТЧ		Лист
Инов. № подл.	Подп. и дата	Взам. инв. №						

«Проект организации работ по сносу (демонтажу) линейного объекта».

Согласно заданию на проектирование, максимальная перспективная нагрузка нефтепровода составляет:

- по жидкости $Q_{ж}=3356$ м3/сут
- по нефти $Q_{н}=3340$ т/сут.

Состав проектируемых сооружений нефтепровода приведен в таблице 1.

С целью рационального использования земель предполагается минимальное занятие земель. Проектом предусматривается аренда земельных участков – до 1 года на период строительства и до 20 лет на период эксплуатации.

Общая площадь земельного участка на период строительства объекта составляет 43,0152 га, в том числе на период эксплуатации – 0,2113 га. Общая площадь земель на период демонтажа объекта – 30,0894 га.

Распределение занимаемых земель по землепользователям для строительства нефтепровода на территории Пермского муниципального района:

- неразграниченные земли в границах Кукуштанского сельского поселения – 2,4821 га;
- неразграниченные земли в границах Бершетского сельского поселения – 1,8006 га;
- земли Андриенко А.А. – 1,6987 га;
- земли ОАО «Птицефабрика «Пермская» (ед. землепользование 59:32:0000000:165) – 4,9501 га;
- земли Пермского лесничества, Кукуштанское участковое лесничество (СХПК «Родник») – 1,8771 га;
- земли Пермского лесничества, Кукуштанское участковое лесничество (Кукуштанское (часть)) – 18,7107 га;
- земли Пермского лесничества, Кукуштанское участковое лесничество (ЗАО «ПТФ Калининская» (часть)) – 1,9766 га;
- земли Пермского лесничества, Лобановское участковое лесничество (Юговское) – 2,4988 га;
- земли Пермского лесничества, Лобановское участковое лесничество (ЗАО «ПТФ Калининская» (часть)) – 3,5665 га;
- земли, арендуемые ООО «ЛУКОЙЛ-ПЕРМЬ» – 2,4364 га.

Распределение занимаемых земель по землепользователям для строительства нефтепровода на территории г. Перми:


- земли ООО «ЛУКОЙЛ-Пермнефтеоргсинтез» – 1,0176 га.

Взам. инв. №	<ul style="list-style-type: none">• земли Пермского лесничества, Лобановское участковое лесничество (ЗАО «ПТФ Калининская» (часть)) – 3,5665 га;• земли, арендуемые ООО «ЛУКОЙЛ-ПЕРМЬ» – 2,4364 га.							
	Распределение занимаемых земель по землепользователям для строительства нефтепровода на территории г. Перми: <ul style="list-style-type: none">• земли ООО «ЛУКОЙЛ-Пермнефтеоргсинтез» – 1,0176 га.							
Инв. № подл.							2014/136-ППТ.Т1.ТЧ	Лист
	Изм	Кол.уч	Лист	№ док	Подп.	Дата		

Инв. N подл.	Подпись и дата	Взам. инв. N

- Условные обозначения:
- испрашиваемый земельный участок на период строительства
 - охранная зона проектируемых объектов
 - Н — проектируемый нефтепровод
 - 6 — проектируемая линия ВЛ 6кВ
 - W — проектируемый кабель ЭС
 - КУ — контактное устройство
 - КИП — контрольно-измерительный пункт
 - 3 — кабель ЭХЗ
 - демонтируемый нефтепровод
 - граница земельных участков согласно сведений Г КН
 - граница кадастрового квартала
 - 59:32:5160006:14.97 — номер кадастрового участка

Схема расположения листов

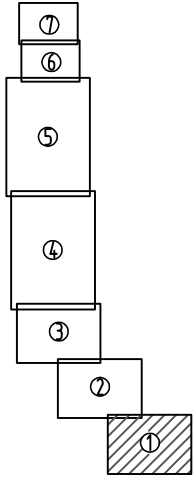

М 1:5 000


						2014/136-ППТ.Т1.ГЧ			
						Строительство нефтепровода "УПН "Кыласово" – ПНОС г.Пермь"			
Изм.	Кол.уч.	Лист	N док.	Подпись	Дата	Пермский муниципальный район. Нефтепровод "УПН "Кыласово" – ПНОС г. Пермь" (ПК14.2 – ПК300)	Стадия	Лист	Листов
Выполнил	Бобынина			Бобынина	03.15		П	1	8
Проверил	Рассказова			Рассказова	03.15	Чертеж планировки территории	Проектный центр "ПНИПУ-Нефтепроект"		
Н. контр.	Рассказова			Рассказова	03.15				

Формат А2

Инв. N подл.	Подпись и дата	Взам. инв. N

- Условные обозначения:
- испрашиваемый земельный участок на период строительства
 - охранная зона проектируемых объектов
 - проектируемый нефтепровод
 - проектируемая линия ВЛ 6кВ
 - проектируемый кабель ЭС
 - контактное устройство
 - контрольно-измерительный пункт
 - кабель ЭХЗ
 - демонтируемый нефтепровод
 - граница земельных участков согласно сведений ГКН
 - граница кадастрового квартала
 - номер кадастрового квартала
 - номер кадастрового участка


Схема расположения листов

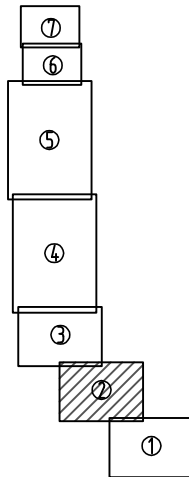


М 1:5 000

						2014/136-ППТ.Т1.ГЧ			
						Строительство нефтепровода "УПН "Кыласово"-ПНОС г.Пермь"			
Изм.	Колуч.	Лист	N док.	Подпись	Дата	Пермский муниципальный район Нефтепровод "УПН "Кыласово" - ПНОС г. Пермь" (ПК142 - ПК300)	Стадия	Лист	Листов
Выполнил	Бобынина			Бобынина	03.15		П	2	8
Проверил	Рассказова			Рассказова	03.15				
						Чертеж планировки территории	Проектный центр "ПНИПУ-Нефтепроект"		
Н. контр.		Рассказова		Рассказова	03.15				

Имя, И. подл.	Подпись и дата	Взам. инв. N

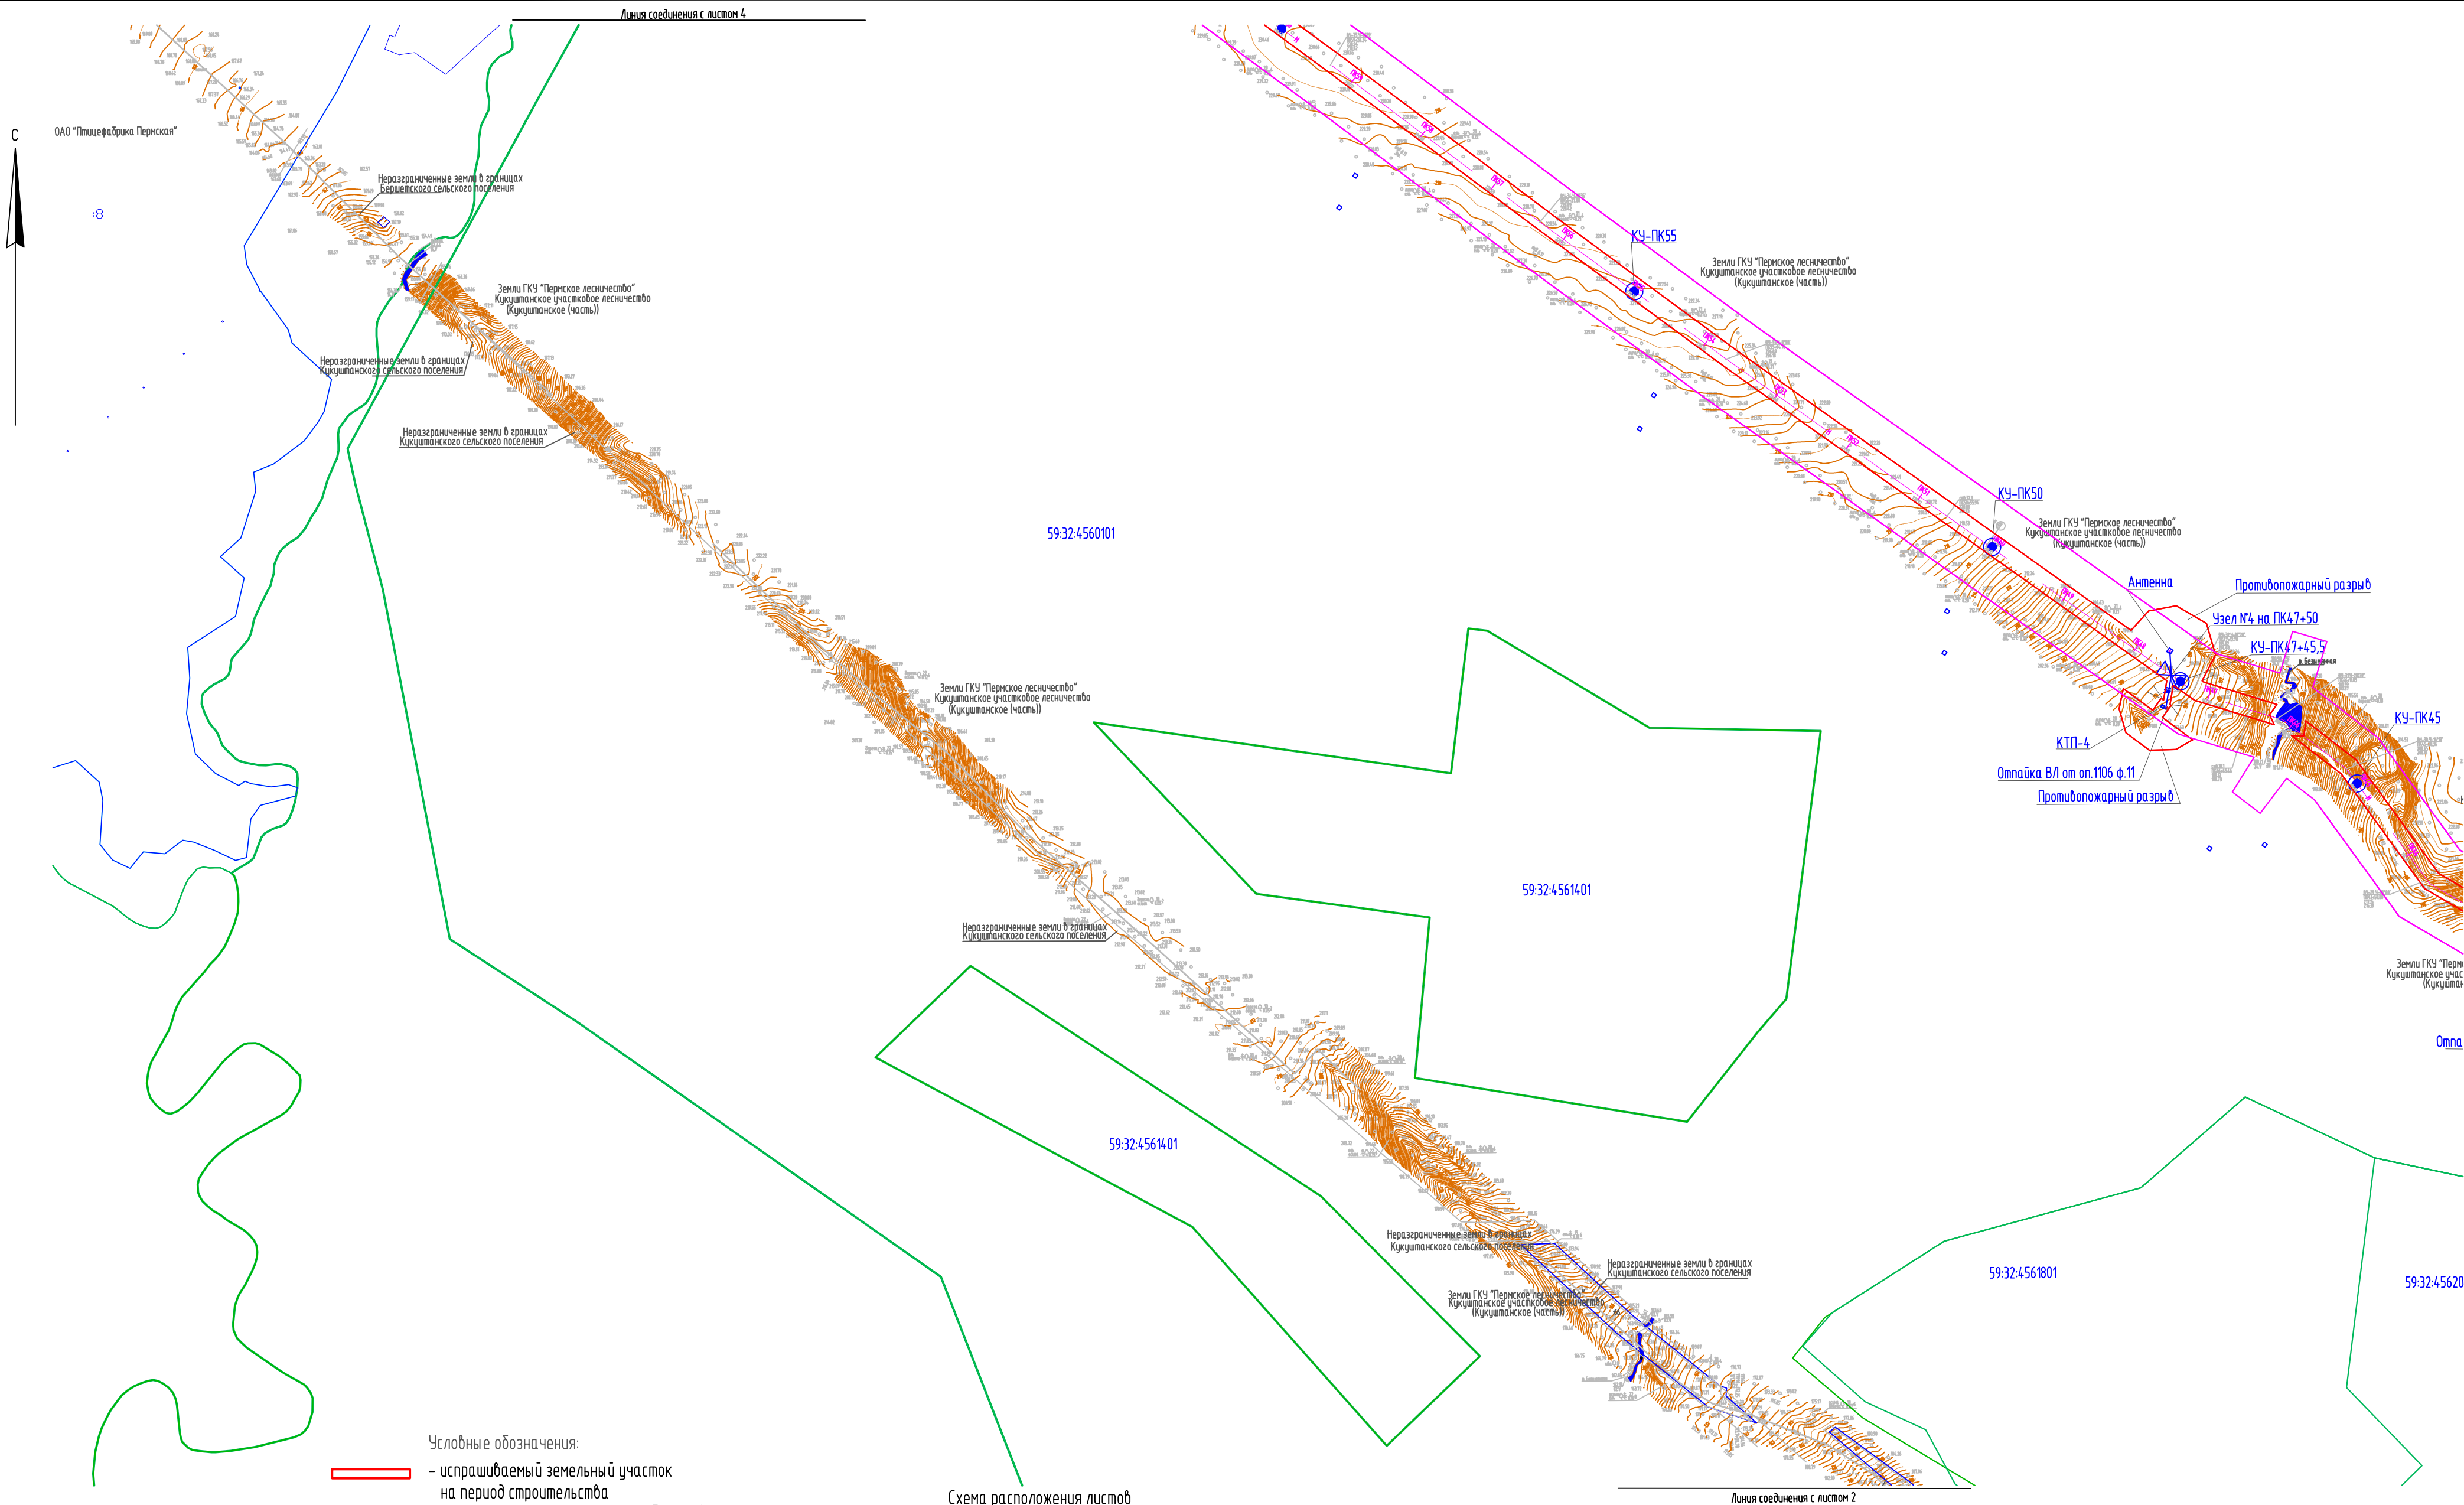



- Условные обозначения:
- испрашиваемый земельный участок на период строительства
 - охранная зона проектируемых объектов
 - проектируемый нефтепровод
 - проектируемая линия ВЛ 6кВ
 - проектируемый кабель ЭС
 - контактное устройство
 - контрольно-измерительный пункт
 - кабель ЭХЗ
 - демонтируемый нефтепровод
 - граница земельных участков согласно сведений ГКН
 - граница кадастрового квартала
 - номер кадастрового квартала
 - номер кадастрового участка
- 59:32:5160006
14:97

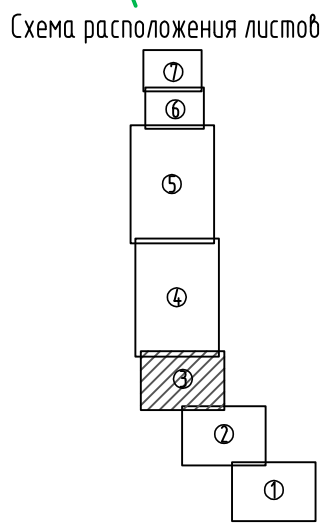


М 1:5 000

						2014/136-ППТ.Т1.ГЧ		
						Строительство нефтепровода "УПН "Кыласово" – ПНОС г.Пермь"		
Изм.	Кол.уч.	Лист	N док.	Подпись	Дата	Пермский муниципальный район Нефтепровод "УПН "Кыласово" – ПНОС г. Пермь" (ПК142 – ПК300)	Стадия	Лист
Выполнил	Бобынина			Бобынина	03.15		П	3
Проверил	Рассказова			Рассказова	03.15			8
						Чертеж планировки территории	Проектный центр "ПНИПУ-Нефтепроект"	
Н. контр.	Рассказова			Рассказова	03.15			

Формат А2

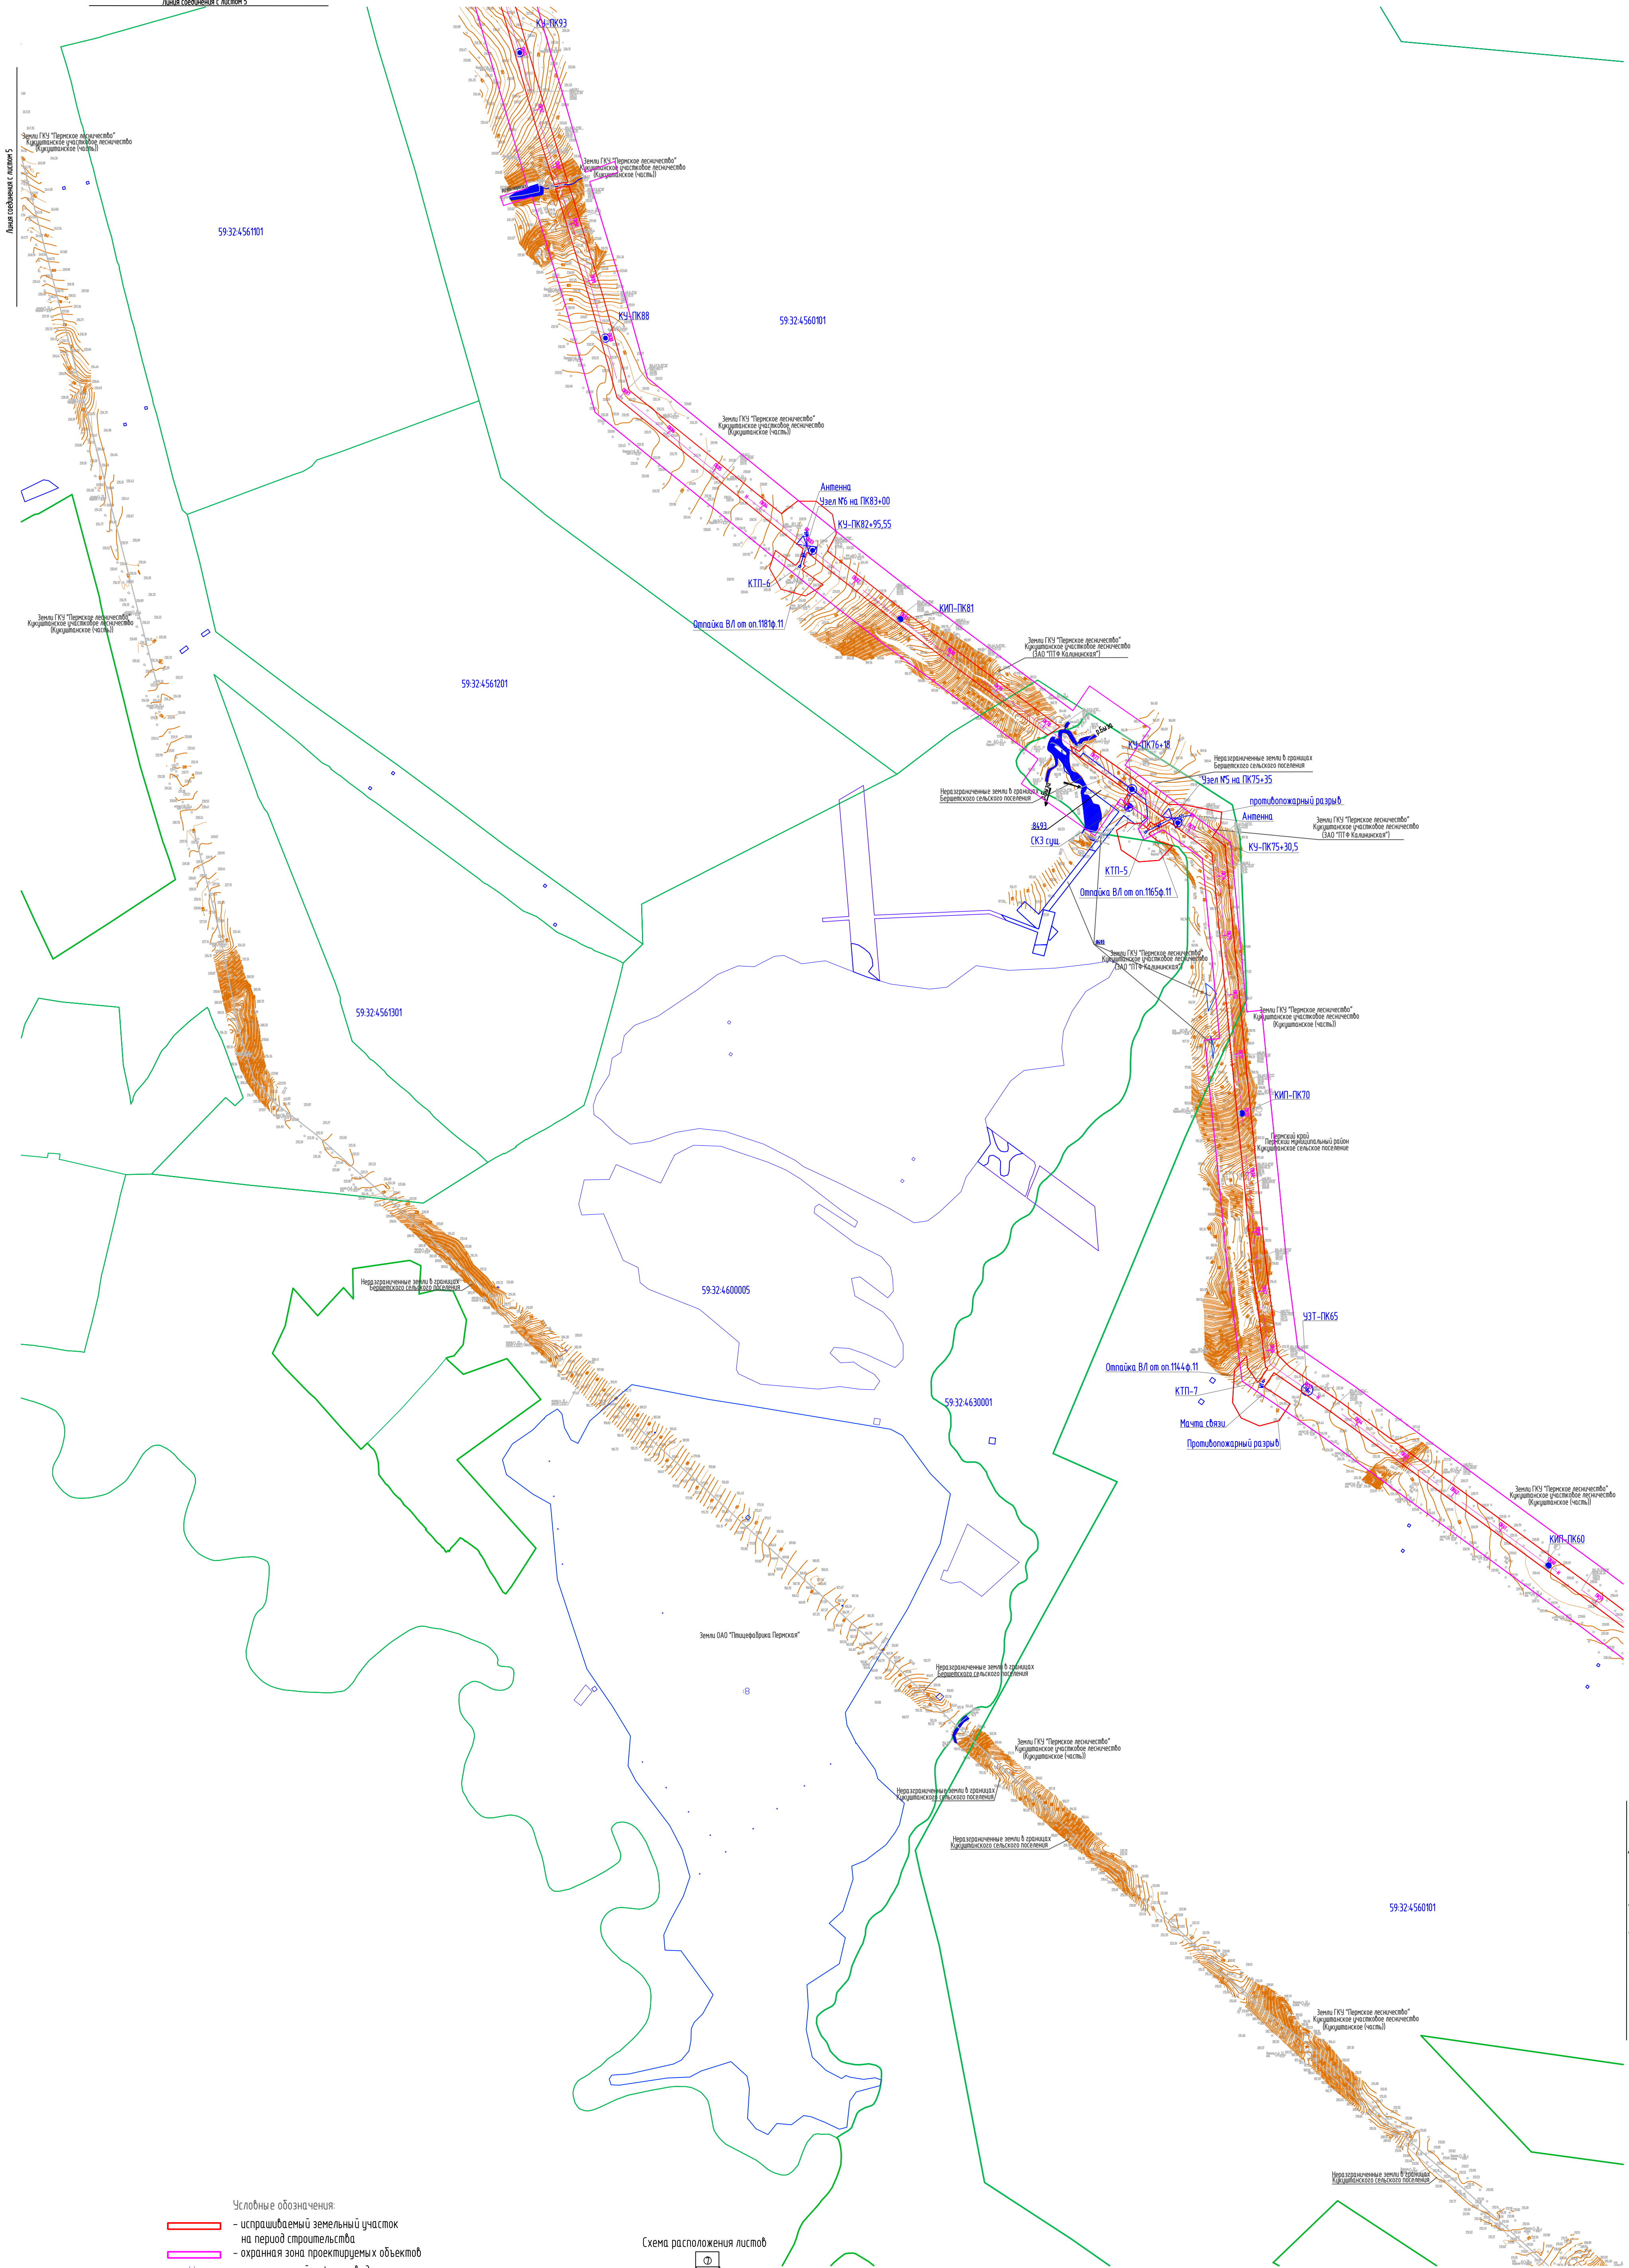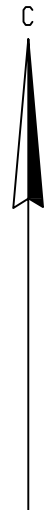


- Условные обозначения:
- используемый земельный участок на период строительства
 - охранная зона проектируемых объектов
 - проектируемый нефтепровод
 - проектируемая линия ВЛ 6кВ
 - проектируемый кабель ЭС
 - контактное устройство
 - контрольно-измерительный пункт
 - кабель ЭХЗ
 - демонтируемый нефтепровод
 - граница земельных участков согласно сведений ГИ
 - граница кадастрового квартала
 - номер кадастрового квартала
 - номер кадастрового участка

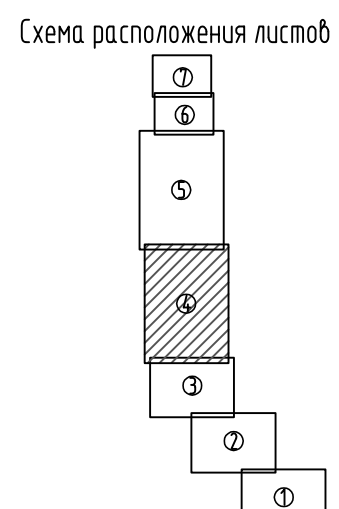

М 15 000


						2014/136-ППТ.Т1.ГЧ		
						Строительство нефтепровода "УПН "Кыласово"-ПНОС г.Пермь"		
Изм.	Колуч.	Лист	№ док.	Подпись	Дата	Пермский муниципальный район Нефтепровод "УПН "Кыласово" - ПНОС г. Пермь (ПК14.2 - ПК300)	Стация	Лист
Выполнил	Бобынина	03.15					4	8
Проверил	Рассказова	03.15				Чертеж планировки территории	Проектный центр "ПНИПУ-Нефтепроект"	
Н. контр.	Рассказова	03.15						

Формат А1

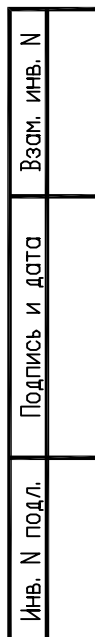

Инф. № подл.	Подпись и дата	Взам. инф. №

Схема расположения листов

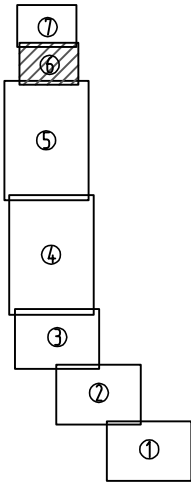


- Условные обозначения:
- испрашиваемый земельный участок на период строительства
 - охранная зона проектируемых объектов
 - проектируемый нефтепровод
 - проектируемая линия ВЛ 6кВ
 - проектируемый кабель ЭС
 - контактное устройство
 - контрольно-измерительный пункт
 - кабель ЭХЗ
 - демонтируемый нефтепровод
 - граница земельных участков согласно сведений ГКН
 - граница кадастрового квартала
 - номер кадастрового квартала
 - номер кадастрового участка
- 59:32:5160006:1497

М 1:5 000

Изм.	Кол.уч.	Лист	И док.	Подпись	Дата
Выполнил	Бобынина			<i>Бобынина</i>	03.15
Проверил	Рассказова			<i>Рассказова</i>	03.15
Н. контр.	Рассказова			<i>Рассказова</i>	03.15


2014/136-ППТ.Т1.ГЧ			
Строительство нефтепровода "УПН "Кыласово" -ПНОС г.Пермь"			
Пермский муниципальный район	Стадия	Лист	Листов
Нефтепровод "УПН "Кыласово" - ПНОС г. Пермь" (ПК142 - ПК300)	П	6	8
Чертеж планировки территории	Проектный центр "ПНИПУ-Нефтепроект"		

Формат А3

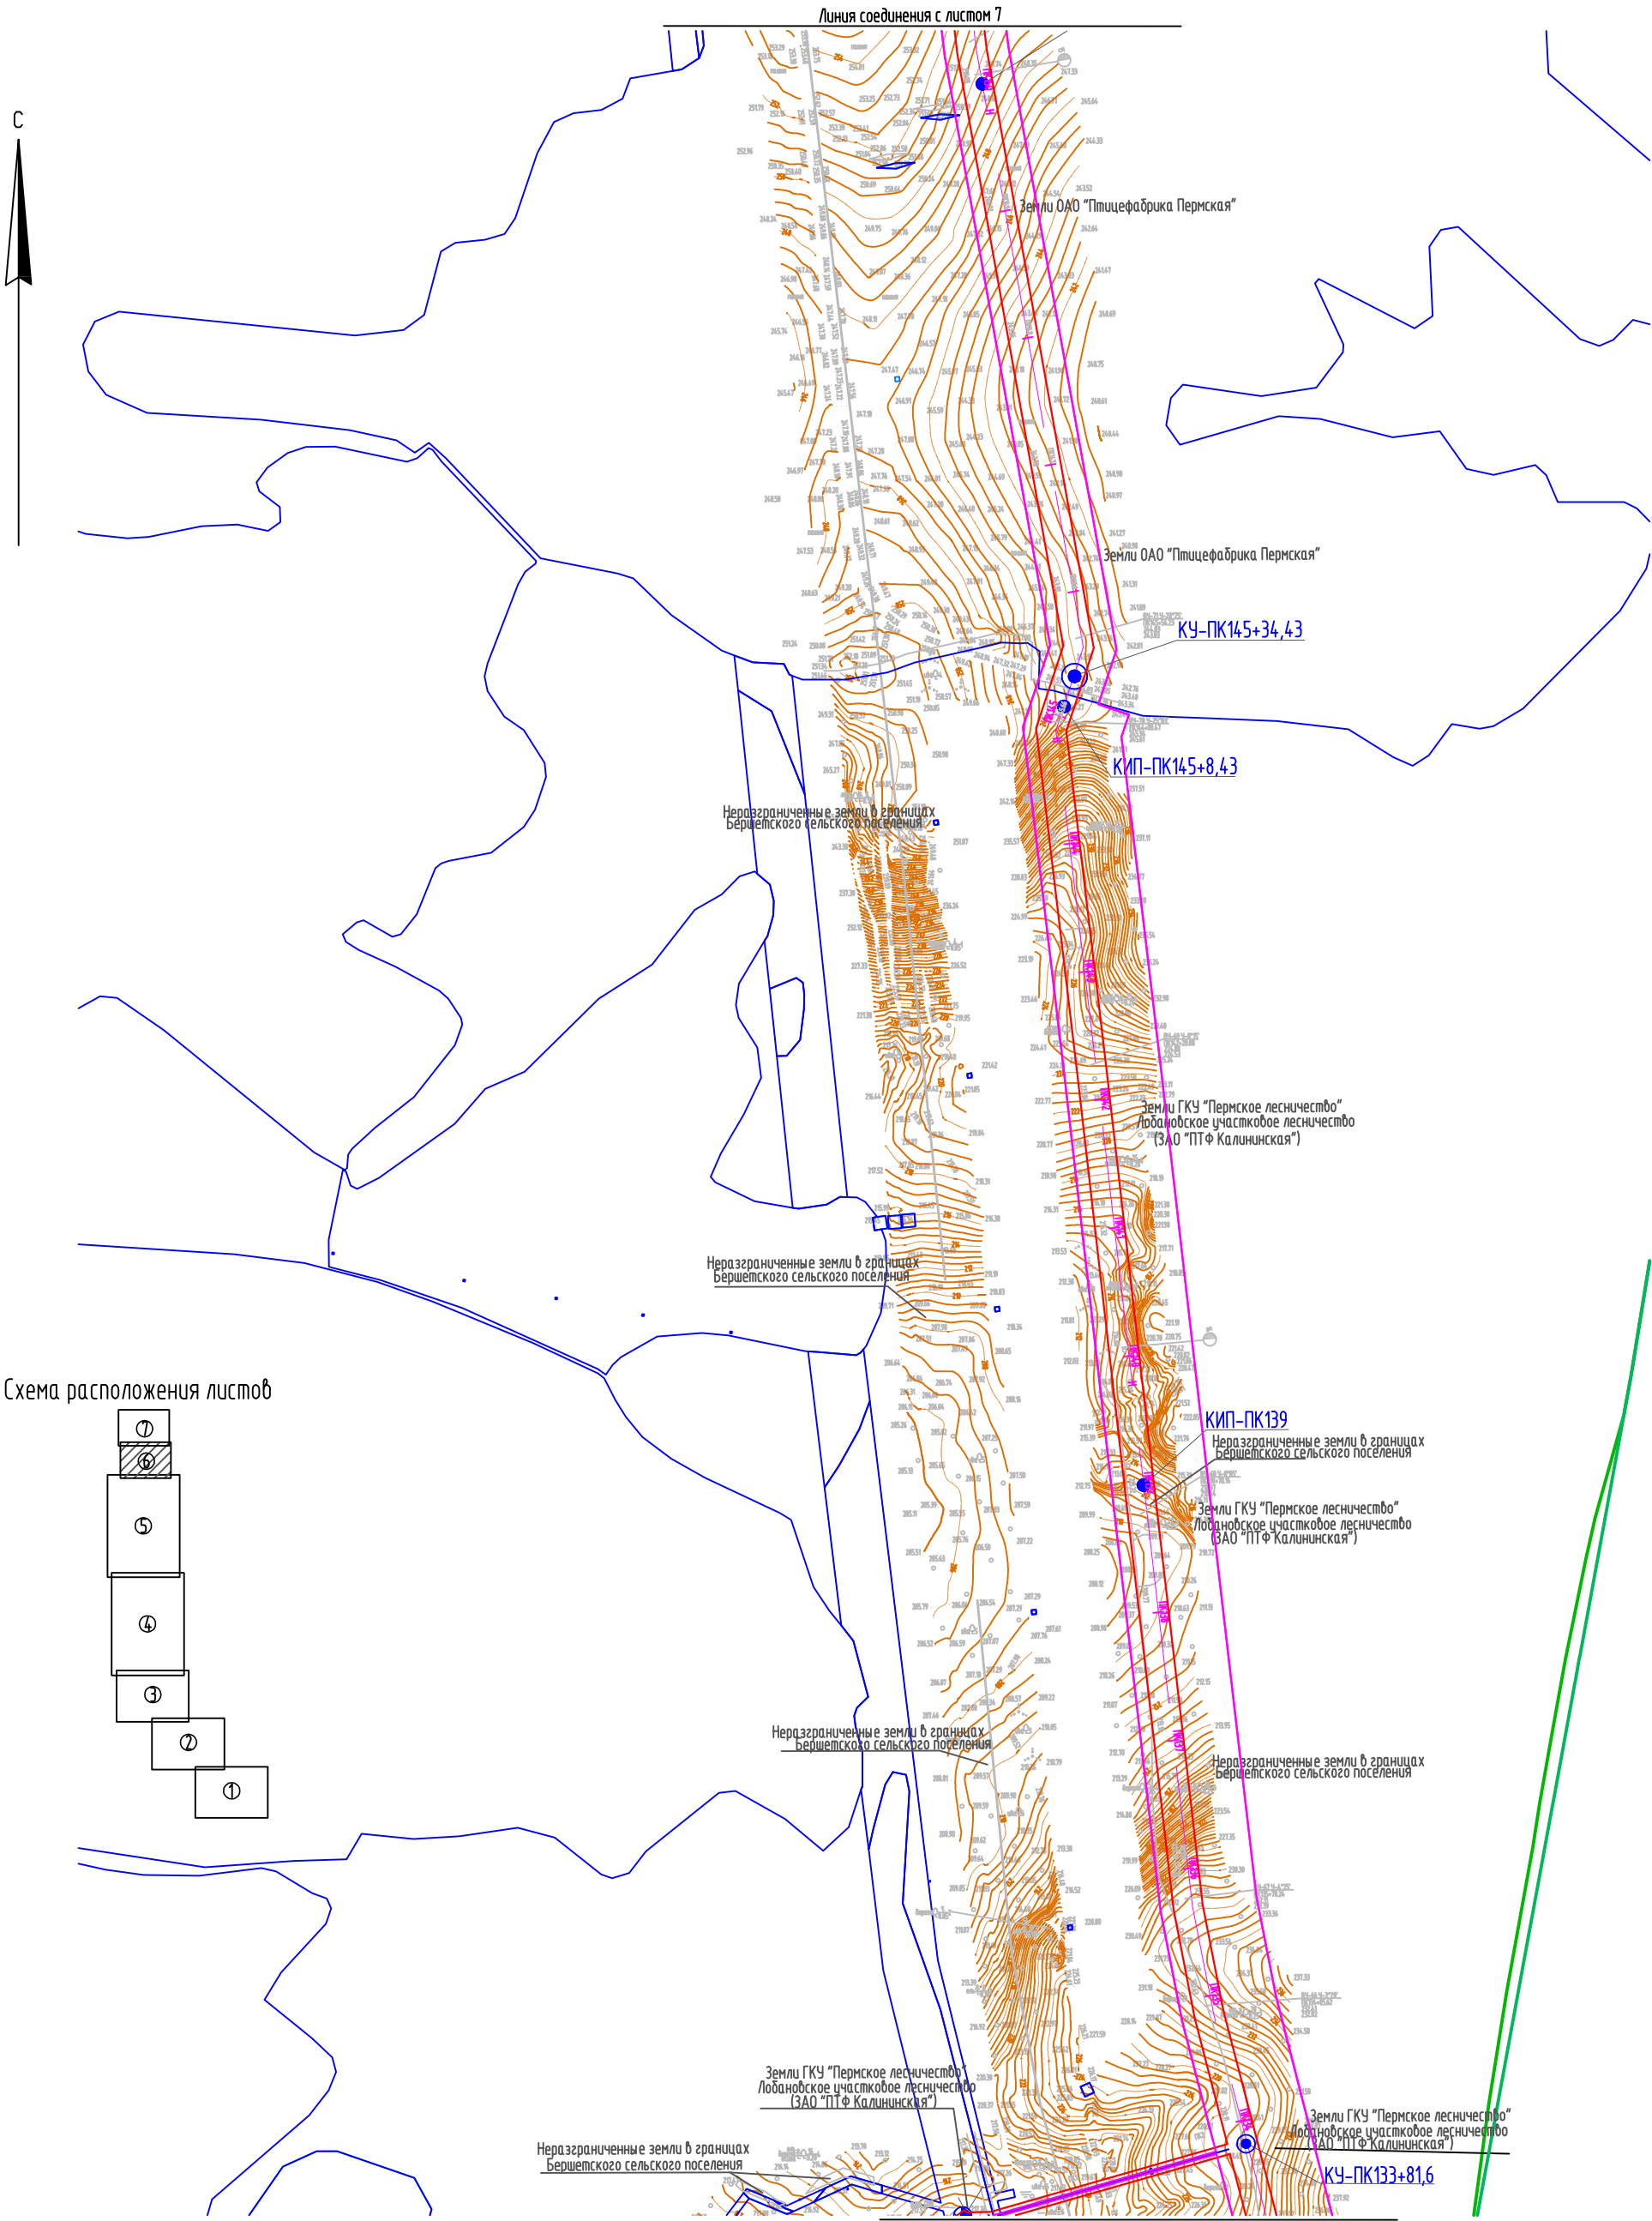

Взам. инв. №	
Подпись и дата	
Инв. № подл.	

Схема расположения листов

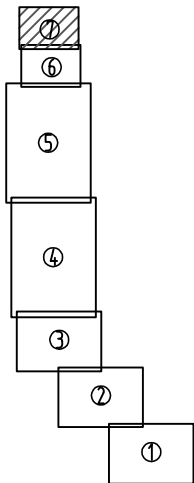


- Условные обозначения:
- испрашиваемый земельный участок на период строительства
 - охранная зона проектируемых объектов
 - проектируемый нефтепровод
 - проектируемая линия ВЛ 6кВ
 - проектируемый кабель ЭС
 - контактное устройство
 - контрольно-измерительный пункт
 - кабель ЭХЗ
 - демонтируемый нефтепровод
 - граница земельных участков согласно сведений ГКН
 - граница кадастрового квартала
 - номер кадастрового квартала
 - номер кадастрового участка

М 1:5 000

Изм.	Кол.уч.	Лист	N док.	Подпись	Дата
Выполнил	Бобынина				03.15
Проверил	Рассказова				03.15
Н. контр.	Рассказова				03.15

2014/136-ППТ.Т1.ГЧ			
Строительство нефтепровода "УПН "Кыласово"-ПНОС г.Пермь"			
Пермский муниципальный район Нефтепровод "УПН "Кыласово" - ПНОС г. Пермь" (ПК142 - ПК300)	Стадия	Лист	Листов
	П	7	8
Чертеж планировки территории		Проектный центр "ПНИПУ-Нефтепроект"	

Формат А3

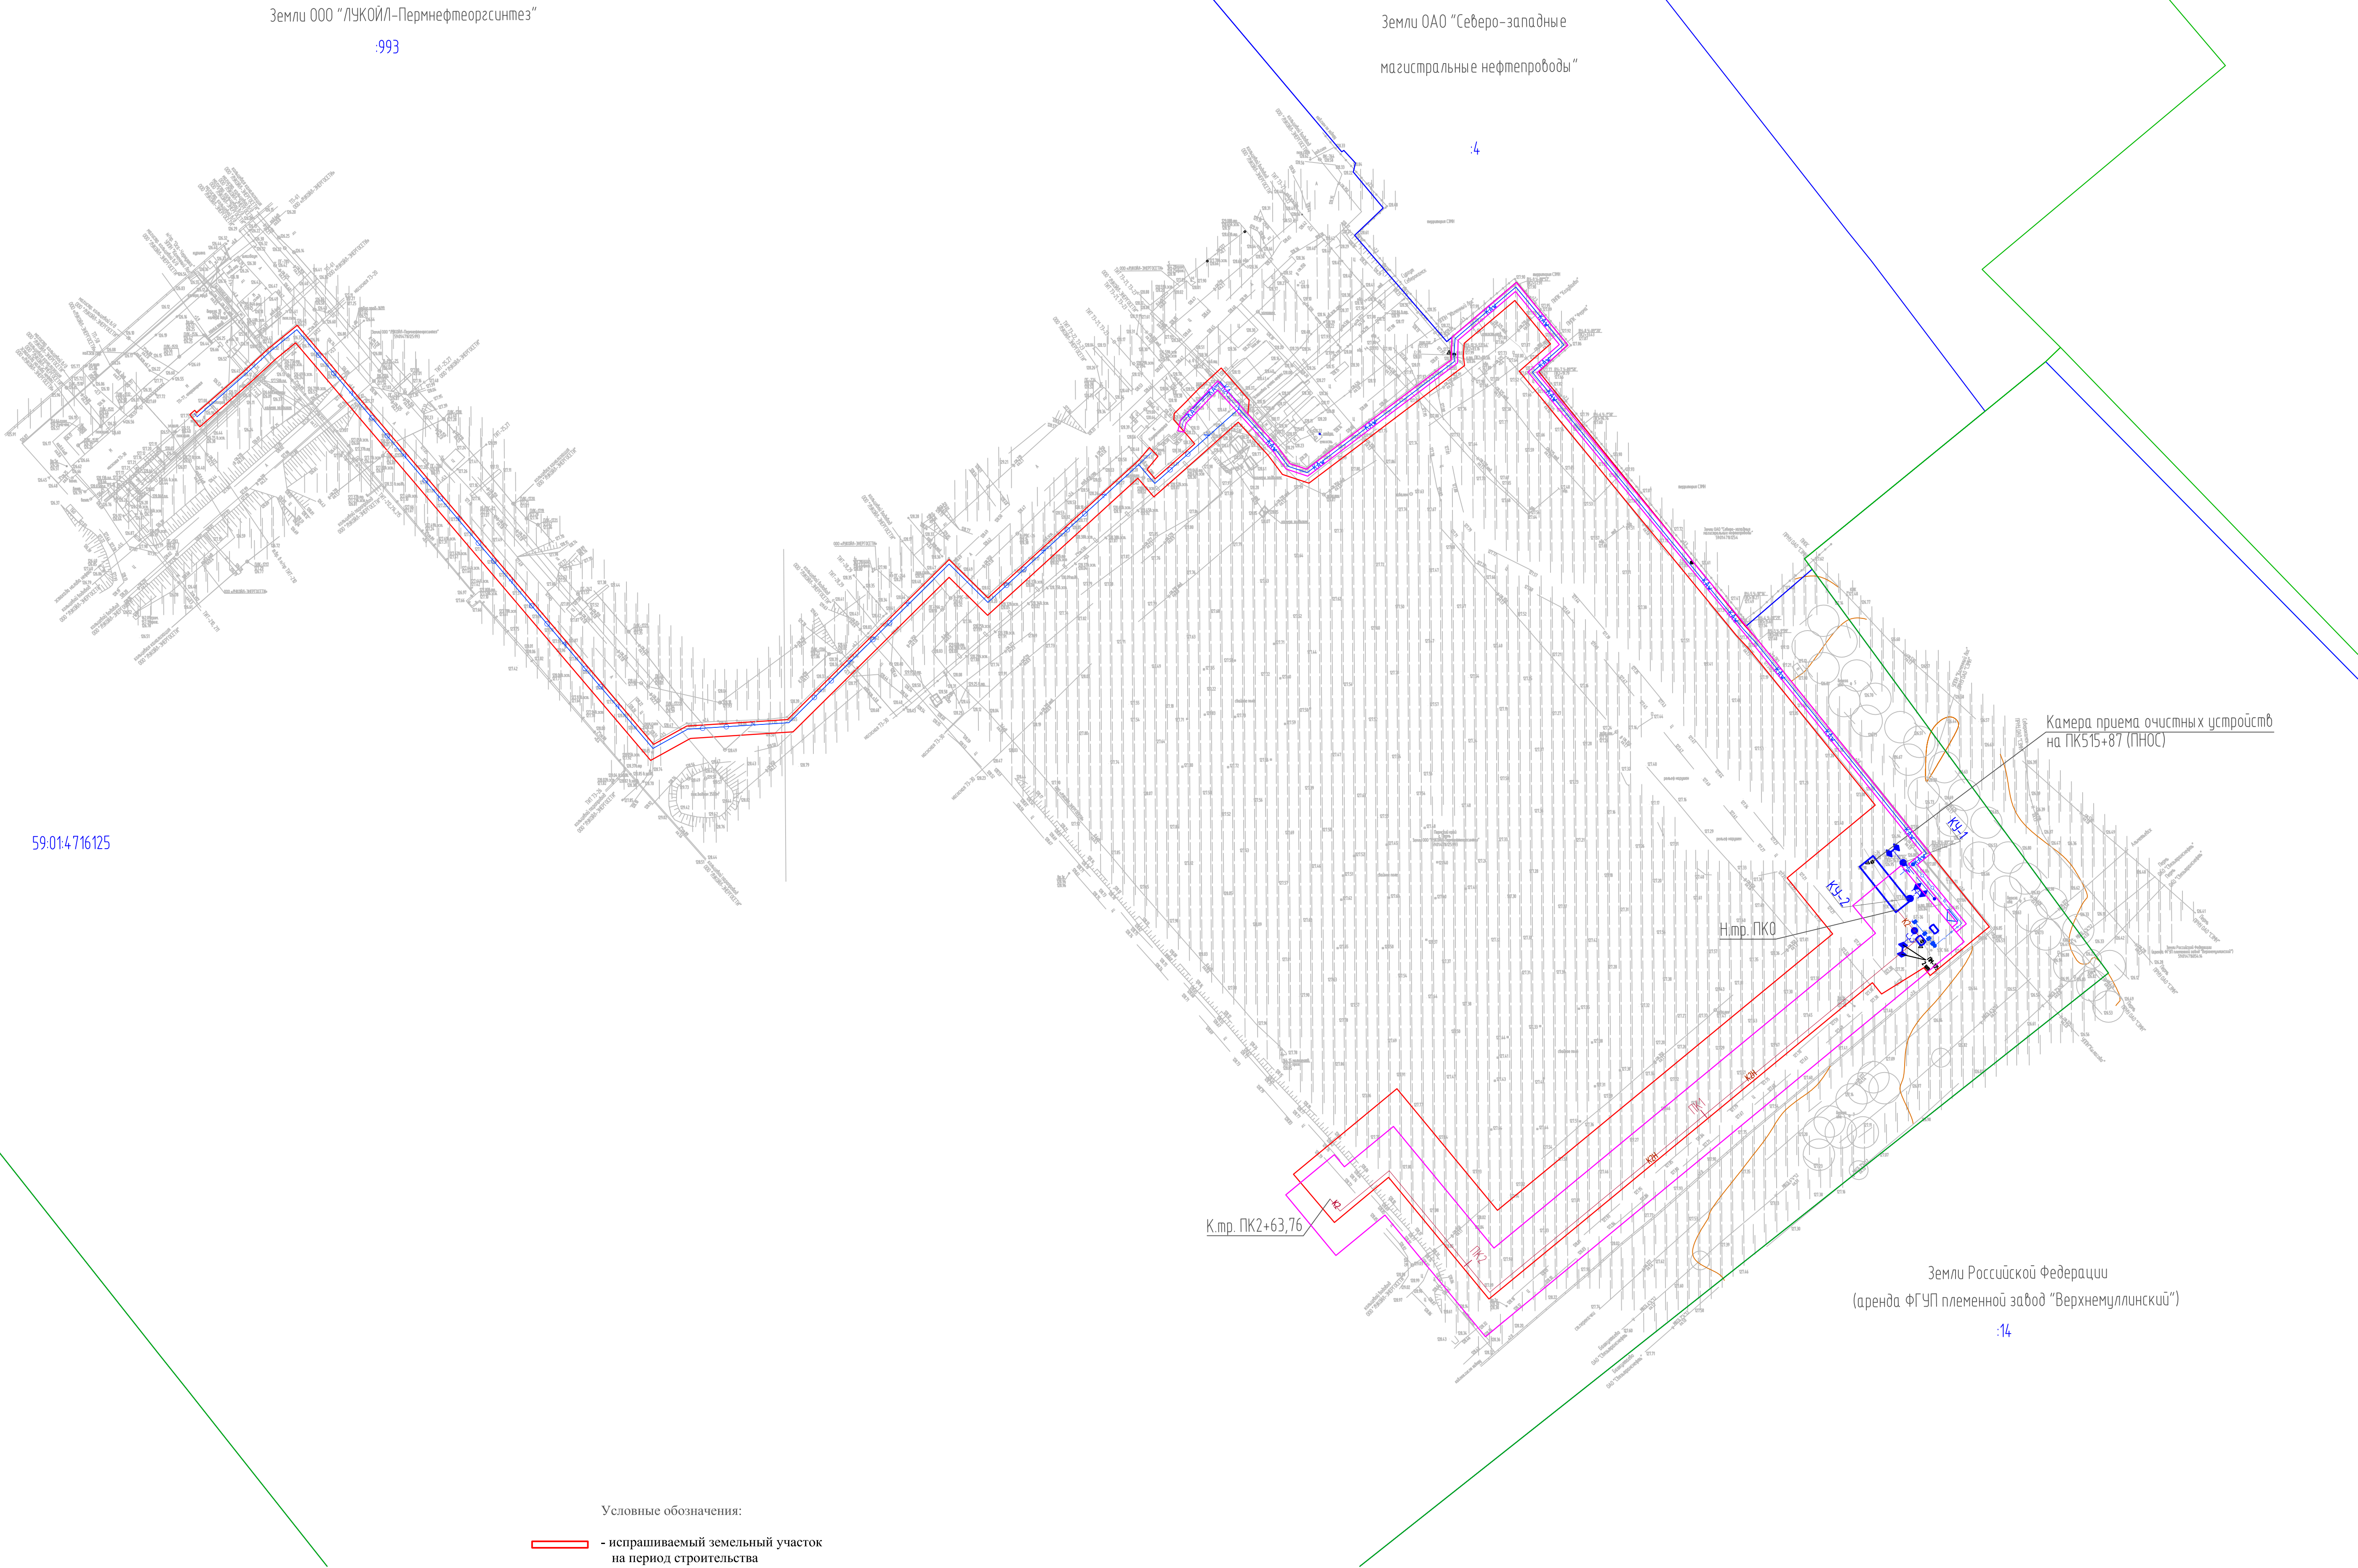

Условные обозначения:

- испрашиваемый земельный участок на период строительства
- охранный зона проектируемых объектов
- проектируемый кабель ЭС по существующей кабельной эстакаде
- проектируемый кабель ЭС по проектируемой кабельной эстакаде
- контактное устройство
- кабель ЭХЗ
- демонтируемый нефтепровод
- граница земельных участков сведений ГКН
- граница кадастрового квартала
- 59:014.716125:993

- номер кадастрового квартала
- номер кадастрового участка
- кабели КИП и А
- кабели КИП и А совместно с силовыми
- канализация дождевая
- канализация дождевая напорная
- протекторы

М 1:1000

						2014/136-ППТ.Т1.ГЧ						
						Строительство нефтепровода "УПН "Кыласово"-ПНОС г.Пермь"						
Изм.	Колуч.	Лист	И док.	Подпись	Дата		г. Пермь	Стадия	Лист	Листов		
Выполнил	Бобынина			<i>Бобынина</i>	03.15	Камера приема очистных устройств на ПК 515+87 (ПНОС)		П	8	8		
Проверил	Рассказова			<i>Рассказова</i>	03.15							
							Чертеж планировки территории					
Н. контр.	Рассказова			<i>Рассказова</i>	03.15	Проектный центр "НИИТУ-Нефтепроект"						

Формат А1

Министерство образования и науки Российской Федерации
Федеральное государственное бюджетное образовательное учреждение
высшего профессионального образования

«Пермский национальный исследовательский политехнический университет»

Проектный центр «ПНИПУ-Нефтепроект»

Свидетельство № 0253-2013-5902291029-07 от 08 октября 2013 г.

ООО «ЛУКОЙЛ-ПЕРМЬ»

«Строительство нефтепровода «УПН «Кыласово» - ПНОС г. Пермь»

Проект планировки территории и проект межевания территории,
предусматривающие размещение объекта
«Строительство нефтепровода «УПН «Кыласово» - ПНОС г. Пермь»

ТЗ. Проект межевания территории

2014/136-ПМТ

Пермский муниципальный район

Договор №

2014/136

Изм.	№ док.	Подп.	Дата

2015

Взам. инв. №	
Подп. и дата	
Инв. № подл.	

Министерство образования и науки Российской Федерации
Федеральное государственное бюджетное образовательное учреждение
высшего профессионального образования

«Пермский национальный исследовательский политехнический университет»

Проектный центр «ПНИПУ-Нефтепроект»

Свидетельство № 0253-2013-5902291029-07 от 08 октября 2013 г.

ООО «ЛУКОЙЛ-ПЕРМЬ»

«Строительство нефтепровода «УПН «Кыласово» - ПНОС г. Пермь»

Проект планировки территории и проект межевания территории,
предусматривающие размещение объекта
«Строительство нефтепровода «УПН «Кыласово» - ПНОС г. Пермь»

ТЗ. Проект межевания территории

2014/136-ПМТ

Пермский муниципальный район

Договор №

2014/136

Заместитель директора
по проектированию

Д.Г.Малыхин

Главный инженер проекта

А.В. Репницкий

Изм.	№ док.	Подп.	Дата

2015

Взам. инв. №	
Подп. и дата	
Инв. № подл.	

Содержание

3.1. Пояснительная записка	
3.1.1. Основные цели и задачи разработки проекта	4
3.1.2. Исходные материалы, используемые в проекте межевания территории	4
3.1.3. Опорно-межевая сеть на территории проектирования	4
3.1.4. Рекомендации по порядку установления границ на местности	5
3.1.5. Формирование земельных участков проектируемого линейного объекта охранных зон и зон минимально допустимых расстояний проектируемого линейного объекта	5
3.1.6. Правовой статус объектов планирования	46
3.1.7. Основные показатели по проекту межевания территории	46
3.2. Графическая часть	
3.2.1 Чертеж межевания территории	47

Взам. инв. №	Подп. и дата								
Инв. № подл.							2014/136-ПМТ.ТЗ.ТЧ		
	Изм.	Кол.уч	Лист	№ док	Подп.	Дата	СОДЕРЖАНИЕ ТОМА 3		
	Разраб.	Бобынина							
	Проверил	Рассказова							
Н.контр.	Рассказова								
ГИП	Репницкий					Проектный центр «ПНИПУ-Нефтепроект»			
									Стадия
						П	1	1	

35	479958,37	2248442,62
36	479954,52	2248438,02
37	479961,41	2248432,05
38	479984,86	2248453,47
39	479987,70	2248448,84
40	480040,83	2248404,68
41	480012,49	2248382,12
42	480010,91	2248384,14
43	480000,19	2248375,77
44	480008,69	2248364,89
45	480019,41	2248373,27
46	480017,41	2248375,82
47	480047,12	2248399,46
48	480068,60	2248381,61
49	480128,88	2248285,21

Участок 2.

№№ точек	X	Y
1	481243,72	2246593,82
2	481242,97	2246607,82
3	481260,17	2246610,15
4	481216,19	2246667,12
5	481087,12	2246760,94
6	481012,88	2246887,90
7	480989,18	2246933,59
8	480978,25	2246958,85
9	480995,79	2246968,01
10	481008,14	2246984,80
11	480982,98	2247021,64
12	480967,01	2247032,13
13	480946,84	2247026,54
14	480924,43	2247071,74
15	480918,91	2247164,69
16	480910,15	2247230,75
17	480893,56	2247261,10
18	480863,37	2247310,17
19	480771,28	2247441,67
20	480711,48	2247523,20
21	480683,18	2247556,62
22	480658,02	2247580,39
23	480623,58	2247608,76
24	480465,22	2247737,90
25	480351,91	2247949,75
26	480347,77	2247957,42
27	480370,33	2247974,16

Изм.	Кол.уч	Лист	№ док	Подп.	Дата	2014/136-ПМТ.ТЗ.ТЧ	Лист

Изм.	Кол.уч	Лист	№ док	Подп.	Дата	Инд. № подл.	Подп. и дата	Взам. инв. №

28	480380,17	2247998,93
29	480374,49	2248028,03
30	480352,35	2248049,29
31	480325,90	2248054,12
32	480300,79	2248044,58
33	480277,95	2248086,95
34	480175,73	2248253,67
35	480158,35	2248281,46
36	480146,51	2248282,34
37	480140,91	2248265,97
38	480156,17	2248241,56
39	480258,01	2248075,47
40	480294,03	2248008,65
41	480279,62	2247998,26
42	480277,07	2248002,91
43	480254,80	2247990,71
44	480234,34	2248022,50
45	480225,22	2247994,90
46	480232,83	2247966,73
47	480255,80	2247947,71
48	480284,42	2247944,71
49	480262,18	2247979,25
50	480281,94	2247990,08
51	480297,86	2248001,55
52	480331,65	2247938,87
53	480447,11	2247722,99
54	480609,00	2247590,97
55	480642,79	2247563,14
56	480666,46	2247540,78
57	480693,40	2247508,95
58	480752,58	2247428,27
59	480844,14	2247297,53
60	480873,67	2247249,55
61	480887,91	2247223,48
62	480896,00	2247162,50
63	480901,74	2247065,70
64	480942,21	2246984,20
65	480947,38	2246972,27
66	480928,42	2246946,73
67	480917,48	2246941,73
68	480922,80	2246930,09
69	480936,08	2246936,15
70	480933,97	2246940,78
71	480951,05	2246963,79
72	480968,39	2246923,72
73	480992,74	2246876,80

Изм. № подл.	Подп. и дата	Взам. инв. №

Изм	Кол.уч	Лист	№ док	Подп.	Дата

2014/136-ПМТ.Т3.ТЧ

Лист

84	483328,36	2244739,63
85	483325,48	2244741,50
86	483322,21	2244736,47
87	483328,06	2244732,66
88	483344,40	2244741,39
89	483362,93	2244716,05

Участок 4.

№№ точек	X	Y
1	484357,06	2243779,89
2	484360,73	2243794,76
3	484361,04	2243802,76
4	484341,11	2243809,07
5	484179,88	2243858,60
6	484019,15	2243903,23
7	483811,52	2244159,12
8	483832,63	2244185,50
9	483832,45	2244217,00
10	483810,40	2244244,49
11	483777,54	2244250,91
12	483748,97	2244236,21
13	483744,45	2244241,78
14	483644,66	2244369,51
15	483560,63	2244481,44
16	483454,03	2244625,92
17	483440,01	2244605,96
18	483542,18	2244467,70
19	483626,40	2244355,52
20	483726,46	2244227,45
21	483747,12	2244201,98
22	483726,96	2244195,52
23	483724,22	2244198,71
24	483717,59	2244193,02
25	483692,15	2244228,94
26	483673,62	2244199,28
27	483684,81	2244158,28
28	483720,23	2244138,88
29	483750,23	2244148,84
30	483724,81	2244182,35
31	483732,40	2244188,86
32	483752,53	2244195,32
33	484005,92	2243883,04
34	484173,43	2243836,52
35	484334,27	2243787,11

Инв. № подл.	Подп. и дата	Взам. инв. №							Лист
Изм	Кол.уч	Лист	№ док	Подп.	Дата	2014/136-ПМТ.ТЗ.ТЧ			

Участок 5.

№№ точек	X	Y
1	487099,04	2242305,22
2	487119,16	2242323,77
3	487046,60	2242342,53
4	486695,78	2242433,35
5	486598,33	2242458,58
6	486557,75	2242470,16
7	486552,13	2242505,27
8	486417,22	2242544,61
9	485887,99	2242683,53
10	485678,52	2242736,41
11	485089,58	2242891,65
12	484842,33	2242957,54
13	484939,18	2243320,72
14	484950,53	2243366,82
15	484996,69	2243607,18
16	484807,72	2243668,18
17	484735,08	2243691,49
18	484460,83	2243771,22
19	484367,33	2243800,76
20	484367,18	2243793,11
21	484363,49	2243777,86
22	484454,16	2243749,21
23	484728,36	2243669,50
24	484800,67	2243646,29
25	484970,27	2243591,54
26	484928,05	2243371,74
27	484916,90	2243326,43
28	484814,18	2242941,24
29	485083,68	2242869,42
30	485672,78	2242714,14
31	485882,25	2242661,26
32	486411,06	2242522,45
33	486531,73	2242487,01
34	486537,35	2242452,06
35	486592,29	2242436,38
36	486690,18	2242411,03
37	487040,97	2242320,23

Участок 6.

№№ точек	X	Y
1	490501,68	2241680,39
2	490531,46	2241676,88

Инов. № подл.	Подп. и дата	Взам. инв. №							Лист
Изм	Кол.уч	Лист	№ док	Подп.	Дата	2014/136-ПМТ.ТЗ.ТЧ			

49	489770,91	2241674,01
50	489778,61	2241676,16
51	489765,39	2241730,25
52	489766,91	2241731,40
53	489767,76	2241737,56
54	489764,78	2241741,49
55	489776,94	2241845,26
56	489785,21	2241844,38
57	489786,06	2241852,33
58	489777,88	2241853,29
59	489781,76	2241886,35
60	490125,33	2241848,63
61	490199,67	2241839,44
62	490392,82	2241815,99
63	490515,82	2241800,37

Участок 7.

№№ точек	X	Y
1	505622,62	2227198,24
2	505626,49	2227195,03
3	505627,87	2227196,61
4	505677,12	2227197,27
5	505639,77	2227211,75
6	505647,16	2227219,72
7	505654,89	2227229,17
8	505521,77	2227342,36
9	505527,58	2227352,88
10	505529,63	2227384,90
11	505580,46	2227436,19
12	505568,26	2227448,53
13	505612,07	2227496,50
14	505616,08	2227499,81
15	505613,27	2227502,53
16	505609,10	2227499,04
17	505606,08	2227501,62
18	505617,24	2227514,20
19	505624,87	2227507,56
20	505626,85	2227507,70
21	505630,90	2227511,82
22	505632,08	2227512,85
23	505635,02	2227515,78
24	505641,30	2227522,62
25	505631,09	2227531,50
26	505626,67	2227531,10
27	505616,14	2227540,61
28	505610,91	2227544,50

Инов. № подл.	Подп. и дата	Взам. инв. №

Изм	Кол.уч	Лист	№ док	Подп.	Дата

2014/136-ПМТ.ТЗ.ТЧ

Лист

29	505609,17	2227549,74
30	505643,88	2227595,65
31	505644,87	2227595,53
32	505651,13	2227595,90
33	505668,53	2227616,36
34	505648,61	2227632,68
35	505640,14	2227623,49
36	505559,22	2227689,14
37	505554,61	2227693,27
38	505501,32	2227736,40
39	505463,82	2227766,57
40	505448,35	2227747,80
41	505450,83	2227745,75
42	505442,51	2227732,35
43	505446,07	2227729,44
44	505345,61	2227607,66
45	505384,23	2227575,75
46	505369,94	2227558,55
47	505385,22	2227545,54
48	505412,39	2227578,43
49	505373,75	2227610,35
50	505461,58	2227716,8
51	505479,34	2227702,32
52	505502,45	2227730,34
53	505552,08	2227690,17
54	505556,43	2227686,17
55	505640,27	2227617,28
56	505648,98	2227627,21
57	505662,76	2227615,84
58	505649,14	2227599,79
59	505645,15	2227599,53
60	505642,07	2227599,89
61	505604,71	2227550,48
62	505607,51	2227542,04
63	505613,60	2227537,51
64	505624,13	2227528,00
65	505600,39	2227501,23
66	505606,33	2227496,14
67	505562,74	2227448,43
68	505574,83	2227436,19
69	505525,73	2227386,65
70	505523,65	2227354,03
71	505516,69	2227341,44
72	505649,31	2227228,66
73	505644,14	2227222,35
74	505636,80	2227214,43

Изм.	Кол.уч	Лист	№ док	Подп.	Дата	2014/136-ПМТ.ТЗ.ТЧ	Лист

Изм.	Кол.уч	Лист	№ док	Подп.	Дата	Инд. № подл.	Подп. и дата	Взам. инв. №

Таблица 2 - Координаты поворотных точек границы охранной зоны проектируемого объекта (камера приема очистных устройств на ПК 515+87 (ПНОС))

№.№ точек	X	Y
1	505621,39	2227508,84
2	505624,80	2227509,65
3	505637,21	2227521,56
4	505616,14	2227540,61
5	505610,91	2227544,50
6	505609,17	2227549,74
7	505643,93	2227595,72
8	505651,07	2227595,88
9	505668,43	2227616,35
10	505648,53	2227632,77
11	505639,82	2227622,83
12	505554,68	2227693,22
13	505487,04	2227747,95
14	505483,56	2227743,74
15	505464,78	2227759,24
16	505462,14	2227756,05
17	505459,07	2227758,58
18	505449,28	2227746,67
19	505333,65	2227606,53
20	505372,29	2227574,62
21	505359,44	2227559,04
22	505378,70	2227543,13
23	505391,44	2227558,54
24	505387,58	2227561,73
25	505400,43	2227577,31
26	505361,80	2227609,22
27	505461,79	2227730,40
28	505470,56	2227723,17
29	505483,29	2227738,59
30	505463,69	2227754,77
31	505465,05	2227756,42
32	505483,83	2227740,92
33	505487,33	2227745,15
34	505553,41	2227691,67
35	505640,04	2227620,05
36	505648,75	2227629,99
37	505665,60	2227616,09
38	505650,13	2227597,86
39	505642,92	2227597,70
40	505606,94	2227550,11
41	505609,21	2227543,27

Изм.	Кол.уч	Лист	№ док	Подп.	Дата	2014/136-ПМТ.ТЗ.ТЧ	Лист

Изм.	Кол.уч	Лист	№ док	Подп.	Дата	Инд. № подл.	Подп. и дата	Взам. инв. №

№№ точек	X	Y
1	490572,88	2241664,41
2	490576,65	2241705,71
3	490545,21	2241707,98
4	490560,20	2241835,19
5	490563,21	2241859,93
6	490403,71	2241879,72
7	490400,64	2241854,91
8	490345,60	2241861,71
9	490348,66	2241886,52
10	490212,01	2241903,41
11	490208,94	2241878,60
12	490129,91	2241888,36
13	489783,55	2241926,40
14	489804,72	2242101,22
15	489802,74	2242101,46
16	489781,57	2241926,65
17	489686,97	2241937,00
18	489328,68	2241979,45
19	488861,11	2242063,16
20	488818,66	2242049,15
21	488810,64	2242072,83
22	488793,47	2242067,16
23	488537,87	2242097,57
24	488190,12	2242137,37
25	487894,18	2242171,68
26	487820,27	2242186,10
27	487661,96	2242226,72
28	487387,65	2242297,74
29	487165,18	2242355,21
30	487187,66	2242401,48
31	487164,97	2242406,94
32	487141,98	2242361,25
33	486781,83	2242454,47
34	486706,30	2242474,02
35	486648,21	2242489,06

36	486641,93	2242464,85
37	486602,79	2242474,98
38	486596,71	2242476,72
39	486598,83	2242504,43
40	486587,57	2242505,32
41	486583,25	2242532,31
42	486426,60	2242578,33
43	485896,72	2242717,43
44	485687,27	2242770,30
45	485098,54	2242925,48
46	484885,17	2242982,35
47	484973,08	2243312,02
48	484984,73	2243359,33
49	485036,90	2243630,98
50	484818,44	2243701,50
51	484745,32	2243724,97
52	484384,57	2243829,84
53	484402,43	2243878,94
54	484384,25	2243884,67
55	484368,74	2243837,19
56	484189,70	2243892,20
57	484039,29	2243933,97
58	483771,84	2244263,58
59	483672,52	2244390,71
60	483481,26	2244647,74
61	483522,72	2244675,70
62	483451,47	2244777,89
63	483389,79	2244735,23
64	483260,00	2244912,70
65	482976,30	2244939,88
66	482978,50	2244964,66
67	482857,10	2244976,42
68	482707,52	2244991,71
69	482561,27	2245005,86
70	482413,41	2245025,20
71	482349,11	2245118,59
72	482042,47	2245536,46
73	481863,82	2245774,18
74	481708,77	2245984,90
75	481336,30	2246509,57
76	481314,54	2246580,55
77	481362,06	2246595,03
78	481350,51	2246634,00
79	481298,32	2246618,00
80	481240,83	2246692,48
81	481113,63	2246784,93
82	481043,54	2246904,81

Изм	Кол.уч	Лист	№ док	Подп.	Дата	2014/136-ПМТ.ТЗ.ТЧ	Лист

Изм	Кол.уч	Лист	№ док	Подп.	Дата	Инд. № подл.	Подп. и дата	Взам. инв. №

Инв. № подл.	Подп. и дата	Взам. инв. №

Изм	Кол.уч	Лист	№ док	Подп.	Дата

Инв. № подл.	Подп. и дата	Взам. инв. №

Изм	Кол.уч	Лист	№ док	Подп.	Дата

224	487643,16	2242154,12
225	487694,75	2242140,76
226	487644,79	2241966,51
227	487644,15	2241944,04
228	487646,15	2241943,99
229	487646,78	2241966,21
230	487696,68	2242140,26
231	487797,92	2242114,05
232	487882,67	2242097,51
233	488181,54	2242062,86
234	488529,18	2242023,08
235	488801,15	2241990,72
236	488834,02	2242001,57
237	488864,76	2242011,71
238	489321,33	2241929,97
239	489681,30	2241887,32
240	489766,68	2241877,95
241	489749,89	2241734,72
242	489766,61	2241666,30
243	489786,03	2241671,05
244	489770,17	2241735,97
245	489786,56	2241875,77
246	490124,12	2241838,70
247	490504,73	2241791,67
248	490490,43	2241670,36
249	490519,87	2241668,37

Таблица 4 - Координаты поворотных точек границы зоны минимально допустимых расстояний от проектируемого объекта (нефтепровод "УПН "Кыласово" - ПНОС г. Пермь" (ПК142 - ПК300)

№.№ точек	X	Y
1	490606,28	2241582,48
2	490643,41	2241900,48
3	490138,61	2241962,86
4	489695,48	2242011,52
5	489339,71	2242053,66
6	488855,64	2242140,33
7	488788,35	2242118,13
8	488543,67	2242147,24
9	488195,84	2242187,04
10	487901,86	2242221,13
11	487825,58	2242236,01
12	487433,50	2242337,53
13	487069,80	2242431,56

Инов. № подл.	Подп. и дата	Взам. инв. №									Лист
Изм	Кол.уч	Лист	№ док	Подп.	Дата	2014/136-ПМТ.ТЗ.ТЧ					

Инв. № подл.	Подп. и дата	Взам. инв. №

2014/136-ПМТ.Т3.ТЧ

Инв. № подл.	Подп. и дата	Взам. инв. №

2014/136-ПМТ.Т3.ТЧ

108	481135,23	2246583,79
109	481170,76	2246537,77
110	481199,98	2246442,46
111	481587,20	2245897,03
112	481743,45	2245684,67
113	481922,04	2245447,02
114	482226,84	2245031,67
115	482327,73	2244885,12
116	482544,31	2244856,80
117	482692,68	2244842,45
118	482842,32	2244827,15
119	483192,22	2244793,62
120	483288,05	2244662,59
121	483359,44	2244560,19
122	483468,40	2244412,74
123	483553,36	2244299,58
124	483654,48	2244170,14
125	483952,99	2243802,25
126	484147,60	2243748,21
127	484306,89	2243699,27
128	484427,45	2243661,17
129	484701,45	2243581,51
130	484772,48	2243558,71
131	484864,57	2243528,99
132	484838,15	2243391,43
133	484827,78	2243349,28
134	484701,58	2242876,04
135	485060,11	2242780,49
136	485649,79	2242625,06
137	485859,31	2242572,17
138	486386,41	2242433,80
139	486450,09	2242415,09
140	486454,54	2242387,29
141	486569,98	2242354,36
142	486668,71	2242328,80
143	487019,67	2242237,94
144	487383,44	2242143,90
145	487781,32	2242040,87
146	487871,15	2242023,35
147	488172,96	2241988,36
148	488520,48	2241948,58
149	488808,83	2241914,28
150	488870,23	2241934,54
151	489310,30	2241855,75
152	489672,80	2241812,81
153	490115,43	2241764,20
154	490421,51	2241726,38

Инв. № подл.	Подп. и дата	Взам. инв. №	143	487019,67	2242237,94			
			144	487383,44	2242143,90			
			145	487781,32	2242040,87			
			146	487871,15	2242023,35			
			147	488172,96	2241988,36			
			148	488520,48	2241948,58			
			149	488808,83	2241914,28			
			150	488870,23	2241934,54			
			151	489310,30	2241855,75			
			152	489672,80	2241812,81			
			153	490115,43	2241764,20			
			154	490421,51	2241726,38			

155	490407,42	2241605,91
131	484864,57	2243528,99
132	484838,15	2243391,43
133	484827,78	2243349,28
134	484701,58	2242876,04
135	485060,11	2242780,49
136	485649,79	2242625,06
137	485859,31	2242572,17
138	486386,41	2242433,80
139	486450,09	2242415,09
140	486454,54	2242387,29
141	486569,98	2242354,36
142	486668,71	2242328,80
143	487019,67	2242237,94
144	487383,44	2242143,90
145	487781,32	2242040,87
146	487871,15	2242023,35
147	488172,96	2241988,36
148	488520,48	2241948,58
149	488808,83	2241914,28
150	488870,23	2241934,54
151	489310,30	2241855,75
152	489672,80	2241812,81
153	490115,43	2241764,20
154	490421,51	2241726,38
155	490407,42	2241605,91

Таблица 5 - Перечень земельных участков, обременяемых охранной зоной проектируемого объекта (нефтепровод "УПН "Кыласово" - ПНОС г. Пермь" (ПК142 - ПК300)

№	кадастровый номер земельного участка	площадь земель- ного участка, кв.м.	площадь обреме- няемой части земель- ного участка, кв.м.	категория земельного участка	Вид разрешенного использования
1	59:32:5160006:1315	17749	546	Земли сельскохозяй- ственного назначения	Для размещения объектов промышленности , энергетики,

Инов. № подл.	Подп. и дата	Взам. инв. №							Лист
Изм	Кол.уч	Лист	№ док	Подп.	Дата	2014/136-ПМТ.ТЗ.ТЧ			

Инв. № подл.	Подп. и дата	Взам. инв. №

2014/136-ПМТ.Т3.ТЧ

					и иного специального назначения. Под строительство газопровода с Кокуйского месторождения до ГПЗ и ВЛ-6 кВ по объекту: "Комплексный проект газовой безопасности Кокуйского месторождения. Реконструкция установки очистки газа (сероочистка) с увеличением мощности для очистки природного газа Кокуйского месторождения".
6	59:32:0000000:8474	86060	19326	Земли лесного фонда	Для размещения и эксплуатации иных объектов транспорта. Под строительство газопровода с Кокуйского месторождения до ГПЗ и ВЛ-6 кВ по объекту: «Комплексный проект газовой безопасности Кокуйского месторождения. Реконструкция установки очистки газа (сероочистка) с увеличением мощности для

Инов. № подл.	Подп. и дата	Взам. инв. №

Изм	Кол.уч	Лист	№ док	Подп.	Дата

2014/136-ПМТ.ТЗ.ТЧ

Лист

					очистки природного газа Кокуйского месторождения»
7	59:32:5160006:1442	36195	22516	Земли сельскохозяй- ственного назначения	Для размещения объектов промышленности , энергетики, транспорта, связи, радиовещания, телевидения, информатики, обеспечения космической деятельности, обороны, безопасности и иного специального назначения. Под строительство газопровода с Кокуйского месторождения до ГПЗ и ВЛ-6 кВ по объекту: «Комплексный проект газовой безопасности Кокуйского месторождения. Реконструкция установки очистки газа (сероочистка) с увеличением мощности для очистки природного газа Кокуйского месторождения».

Инов. № подл.	Подп. и дата	Взам. инв. №

Изм	Кол.уч	Лист	№ док	Подп.	Дата

2014/136-ПМТ.ТЗ.ТЧ

Лист

8	59:32:0000000:8493	10250	6033	Земли сельскохозяй- ственного назначения	Для размещения объектов промышленности , энергетики, транспорта, связи, радиовещания, телевидения, информатики, обеспечения космической деятельности, обороны, безопасности и иного специального назначения. Под строительство газопровода с Кокуйского месторождения до ГПЗ и ВЛ-6 кВ по объекту: "Комплексный проект газовой безопасности Кокуйского месторождения. Реконструкция установки очистки газа (сероочистка) с увеличением мощности для очистки природного газа Кокуйского месторождения"
9	59:32:0000000:9225	25254	19112	Земли лесного фонда	Для размещения объектов промышленности , энергетики,

Ив. № подл.	Подп. и дата	Взам. инв. №

Изм	Кол.уч	Лист	№ док	Подп.	Дата

2014/136-ПМТ.ТЗ.ТЧ

Лист

					<p>транспорта, связи, радиовещания, телевидения, информатики, обеспечения космической деятельности, обороны, безопасности и иного специального назначения.</p> <p>Под строительство газопровода с Кокуйского месторождения до ГПЗ и ВЛ-6 кВ по объекту: "Комплексный проект газовой безопасности Кокуйского месторождения. Реконструкция установки очистки газа (сероочистка) с увеличением мощности для очистки природного газа Кокуйского месторождения"</p>
10	59:32:4560101:65	253156	250185	Земли лесного фонда	<p>Для размещения объектов промышленности, энергетики, транспорта, связи, радиовещания, телевидения,</p>

Инв. № подл.	Подп. и дата	Взам. инв. №

Изм	Кол.уч	Лист	№ док	Подп.	Дата

2014/136-ПМТ.ТЗ.ТЧ

Лист

					информатики, обеспечения космической деятельности, обороны, безопасности и иного специального назначения. Под строительство газопровода с Кокуйского месторождения до ГПЗ и ВЛ-6 кВ по объекту: "Комплексный проект газовой безопасности Кокуйского месторождения. Реконструкция установки очистки газа (сероочистка) с увеличением мощности для очистки природного газа Кокуйского месторождения"
11	59:32:0000000:9207	188537	106062	Земли лесного фонда	Для размещения объектов промышленности, энергетики, транспорта, связи, радиовещания, телевидения, информатики, обеспечения космической деятельности,

Инов. № подл.	Подп. и дата	Взам. инв. №

Изм	Кол.уч	Лист	№ док	Подп.	Дата

2014/136-ПМТ.ТЗ.ТЧ

Лист

					обороны, безопасности и иного специального назначения. Под строительство газопровода с Кокуйского месторождения до ГПЗ и ВЛ-6 кВ по объекту: "Комплексный проект газовой безопасности Кокуйского месторождения. Реконструкция установки очистки газа (сероочистка) с увеличением мощности для очистки природного газа Кокуйского месторождения"
12	59:32:0000000:7702	18020253 5	62242	Земли лесного фонда	Для ведения лесного хозяйства
13	59:32:4550009:512	7830	25	Земли сельскохозяйст венного назначения	Для размещения газопроводов. Под строительство газопровода с Кокуйского месторождения до ГПЗ и ВЛ-6 кВ по объекту: "Комплексный проект газовой безопасности Кокуйского

Инов. № подл.	Подп. и дата	Взам. инв. №

Изм	Кол.уч	Лист	№ док	Подп.	Дата

2014/136-ПМТ.ТЗ.ТЧ

Лист

					месторождения. Реконструкция установки очистки газа (сероочистка) с увеличением мощности для очистки природного газа Кокуйского месторождения"
14	59:32:4550009:56	83198	20593	Земли сельскохозяйст венного назначения	Для сельскохозяйстве нного производства
15	59:32:4550009:57	109958	12320	Земли сельскохозяйст венного назначения	Для сельскохозяйстве нного производства
16	59:32:0000000:8495	91143	656	Земли лесного фонда	Для размещения и эксплуатации иных объектов транспорта. Под строительство газопровода с Кокуйского месторождения до ГПЗ и ВЛ-6 кВ по объекту: «Комплексный проект газовой безопасности Кокуйского месторождения. Реконструкция установки очистки газа (сероочистка) с увеличением мощности для очистки природного газа Кокуйского месторождения»

Инов. № подл.	Подп. и дата	Взам. инв. №

Изм	Кол.уч	Лист	№ док	Подп.	Дата

2014/136-ПМТ.ТЗ.ТЧ

Лист

				сельскохозяйственного назначения	объектов промышленности, энергетики, транспорта, связи, радиовещания, телевидения, информатики, обеспечения космической деятельности, обороны, безопасности и иного специального назначения. Земельный участок под "Капитальный ремонт нефтепроводов ЦДНГ-10"
2	59:32:5160006:1597	30724	5	Земли сельскохозяйственного назначения	Для размещения промышленных объектов. Под объекты инженерного оборудования газоснабжения (объект: "Капитальный ремонт промыслового газопровода "Кыласово-Пермь" (ПК150+23-ПК161+40), "Кыласово-Пермь (бывший нефтепровод)" (ПК93+80-ПК98+17,

Инов. № подл.	Подп. и дата	Взам. инв. №

Изм	Кол.уч	Лист	№ док	Подп.	Дата

2014/136-ПМТ.ТЗ.ТЧ

Лист

					ПК154+12- ПК183+33)
3	59:32:5160006:1639	42118	11074	Земли сельскохозяй- ственного назначения	Для сельскохозяйстве- нного производства
4	59:32:5160006:1638	88897	76365	Земли сельскохозяй- ственного назначения	Для сельскохозяйстве- нного производства
5	59:32:5160006:1497	197567	39888	Земли сельскохозяй- ственного назначения	Для сельскохозяйстве- нного производства
6	59:32:5160006:1357	76525	18926	Земли сельскохозяй- ственного назначения	Для размещения объектов промыш- ленности, энергети- ки, транспорта, свя- зи, радиовещания, телевидения, ин- форматики, обеспе- чения космической деятельности, обо- роны, безопасности и иного специаль- ного назначения. Под строительство газопровода с Ко- куйского месторож- дения до ГПЗ и ВЛ- 6 кВ по объекту: "Комплексный про- ект газовой безо- пасности Кокуйско- го месторождения. Реконструкция ус- тановки очистки газа (сероочистка) с увеличением мощ- ности для очистки природного газа Кокуйского место- рождения".

Инов. № подл.	Подп. и дата	Взам. инв. №

Изм	Кол.уч	Лист	№ док	Подп.	Дата

2014/136-ПМТ.ТЗ.ТЧ

Лист

7	59:32:0000000:8474	86060	33954	Земли лесного фонда	Для размещения и эксплуатации иных объектов транспорта. Под строительство газопровода с Кокуйского месторождения до ГПЗ и ВЛ-6 кВ по объекту: «Комплексный проект газовой безопасности Кокуйского месторождения. Реконструкция установки очистки газа (сероочистка) с увеличением мощности для очистки природного газа Кокуйского месторождения»
8	59:32:5160006:1442	36195	36195	Земли сельскохозяйст венного назначения	Для размещения объектов промышленности , энергетики, транспорта, связи, радиовещания, телевидения, информатики, обеспечения космической деятельности, обороны, безопасности и иного специального назначения.

Иув. № подл.	Подп. и дата	Взам. инв. №

Изм	Кол.уч	Лист	№ док	Подп.	Дата

2014/136-ПМТ.ТЗ.ТЧ

Лист

					Под строительство газопровода с Кокуйского месторождения до ГПЗ и ВЛ-6 кВ по объекту: «Комплексный проект газовой безопасности Кокуйского месторождения. Реконструкция установки очистки газа (сероочистка) с увеличением мощности для очистки природного газа Кокуйского месторождения».
9	59:32:0000000:8493	10250	7886	Земли сельскохозяй- ственного назначения	Для размещения объектов промышленности , энергетики, транспорта, связи, радиовещания, телевидения, информатики, обеспечения космической деятельности, обороны, безопасности и иного специального назначения. Под строительство газопровода с Кокуйского

Инов. № подл.	Подп. и дата	Взам. инв. №

Изм	Кол.уч	Лист	№ док	Подп.	Дата

2014/136-ПМТ.ТЗ.ТЧ

Лист

					месторождения до ГПЗ и ВЛ-6 кВ по объекту: "Комплексный проект газовой безопасности Кокуйского месторождения. Реконструкция установки очистки газа (сероочистка) с увеличением мощности для очистки природного газа Кокуйского месторождения"
10	59:32:0000000:9225	25254	24931	Земли лесного фонда	Для размещения объектов промышленности, энергетики, транспорта, связи, радиовещания, телевидения, информатики, обеспечения космической деятельности, обороны, безопасности и иного специального назначения. Под строительство газопровода с Кокуйского месторождения до ГПЗ и ВЛ-6 кВ по объекту: "Комплексный

Инов. № подл.	Подп. и дата	Взам. инв. №

Изм	Кол.уч	Лист	№ док	Подп.	Дата

2014/136-ПМТ.ТЗ.ТЧ

Лист

					проект газовой безопасности Кокуйского месторождения. Реконструкция установки очистки газа (сероочистка) с увеличением мощности для очистки природного газа Кокуйского месторождения"
11	59:32:4560101:65	253156	253156	Земли лесного фонда	Для размещения объектов промышленности, энергетики, транспорта, связи, радиовещания, телевидения, информатики, обеспечения космической деятельности, обороны, безопасности и иного специального назначения. Под строительство газопровода с Кокуйского месторождения до ГПЗ и ВЛ-6 кВ по объекту: "Комплексный проект газовой безопасности Кокуйского месторождения.

Инов. № подл.	Подп. и дата	Взам. инв. №

Изм	Кол.уч	Лист	№ док	Подп.	Дата

2014/136-ПМТ.ТЗ.ТЧ

Лист

					Реконструкция установки очистки газа (сероочистка) с увеличением мощности для очистки природного газа Кокуйского месторождения"
12	59:32:0000000:9207	188537	106826	Земли лесного фонда	Для размещения объектов промышленности , энергетики, транспорта, связи, радиовещания, телевидения, информатики, обеспечения космической деятельности, обороны, безопасности и иного специального назначения. Под строительство газопровода с Кокуйского месторождения до ГПЗ и ВЛ-6 кВ по объекту: "Комплексный проект газовой безопасности Кокуйского месторождения. Реконструкция установки очистки газа (сероочистка) с

Инов. № подл.	Подп. и дата	Взам. инв. №

Изм	Кол.уч	Лист	№ док	Подп.	Дата

2014/136-ПМТ.ТЗ.ТЧ

Лист


					увеличением мощности для очистки природного газа Кокуйского месторождения"
13	59:32:0000000:7702	18020253 5	172088	Земли лесного фонда	Для ведения лесного хозяйства
14	59:32:4550009:512	7830	1588	Земли сельскохозяй- ственного назначения	Для размещения газопроводов. Под строительство газопровода с Кокуйского месторождения до ГПЗ и ВЛ-6 кВ по объекту: "Комплексный проект газовой безопасности Кокуйского месторождения. Реконструкция установки очистки газа (сероочистка) с увеличением мощности для очистки природного газа Кокуйского месторождения"
15	59:32:4550009:56	83198	54265	Земли сельскохозяй- ственного назначения	Для сельскохозяйстве- нного производства
16	59:32:4550009:57	109958	54270	Земли сельскохозяй- ственного назначения	Для сельскохозяйстве- нного производства

Инов. № подл.	Подп. и дата	Взам. инв. №

Изм	Кол.уч	Лист	№ док	Подп.	Дата


2014/136-ПМТ.ТЗ.ТЧ

Лист

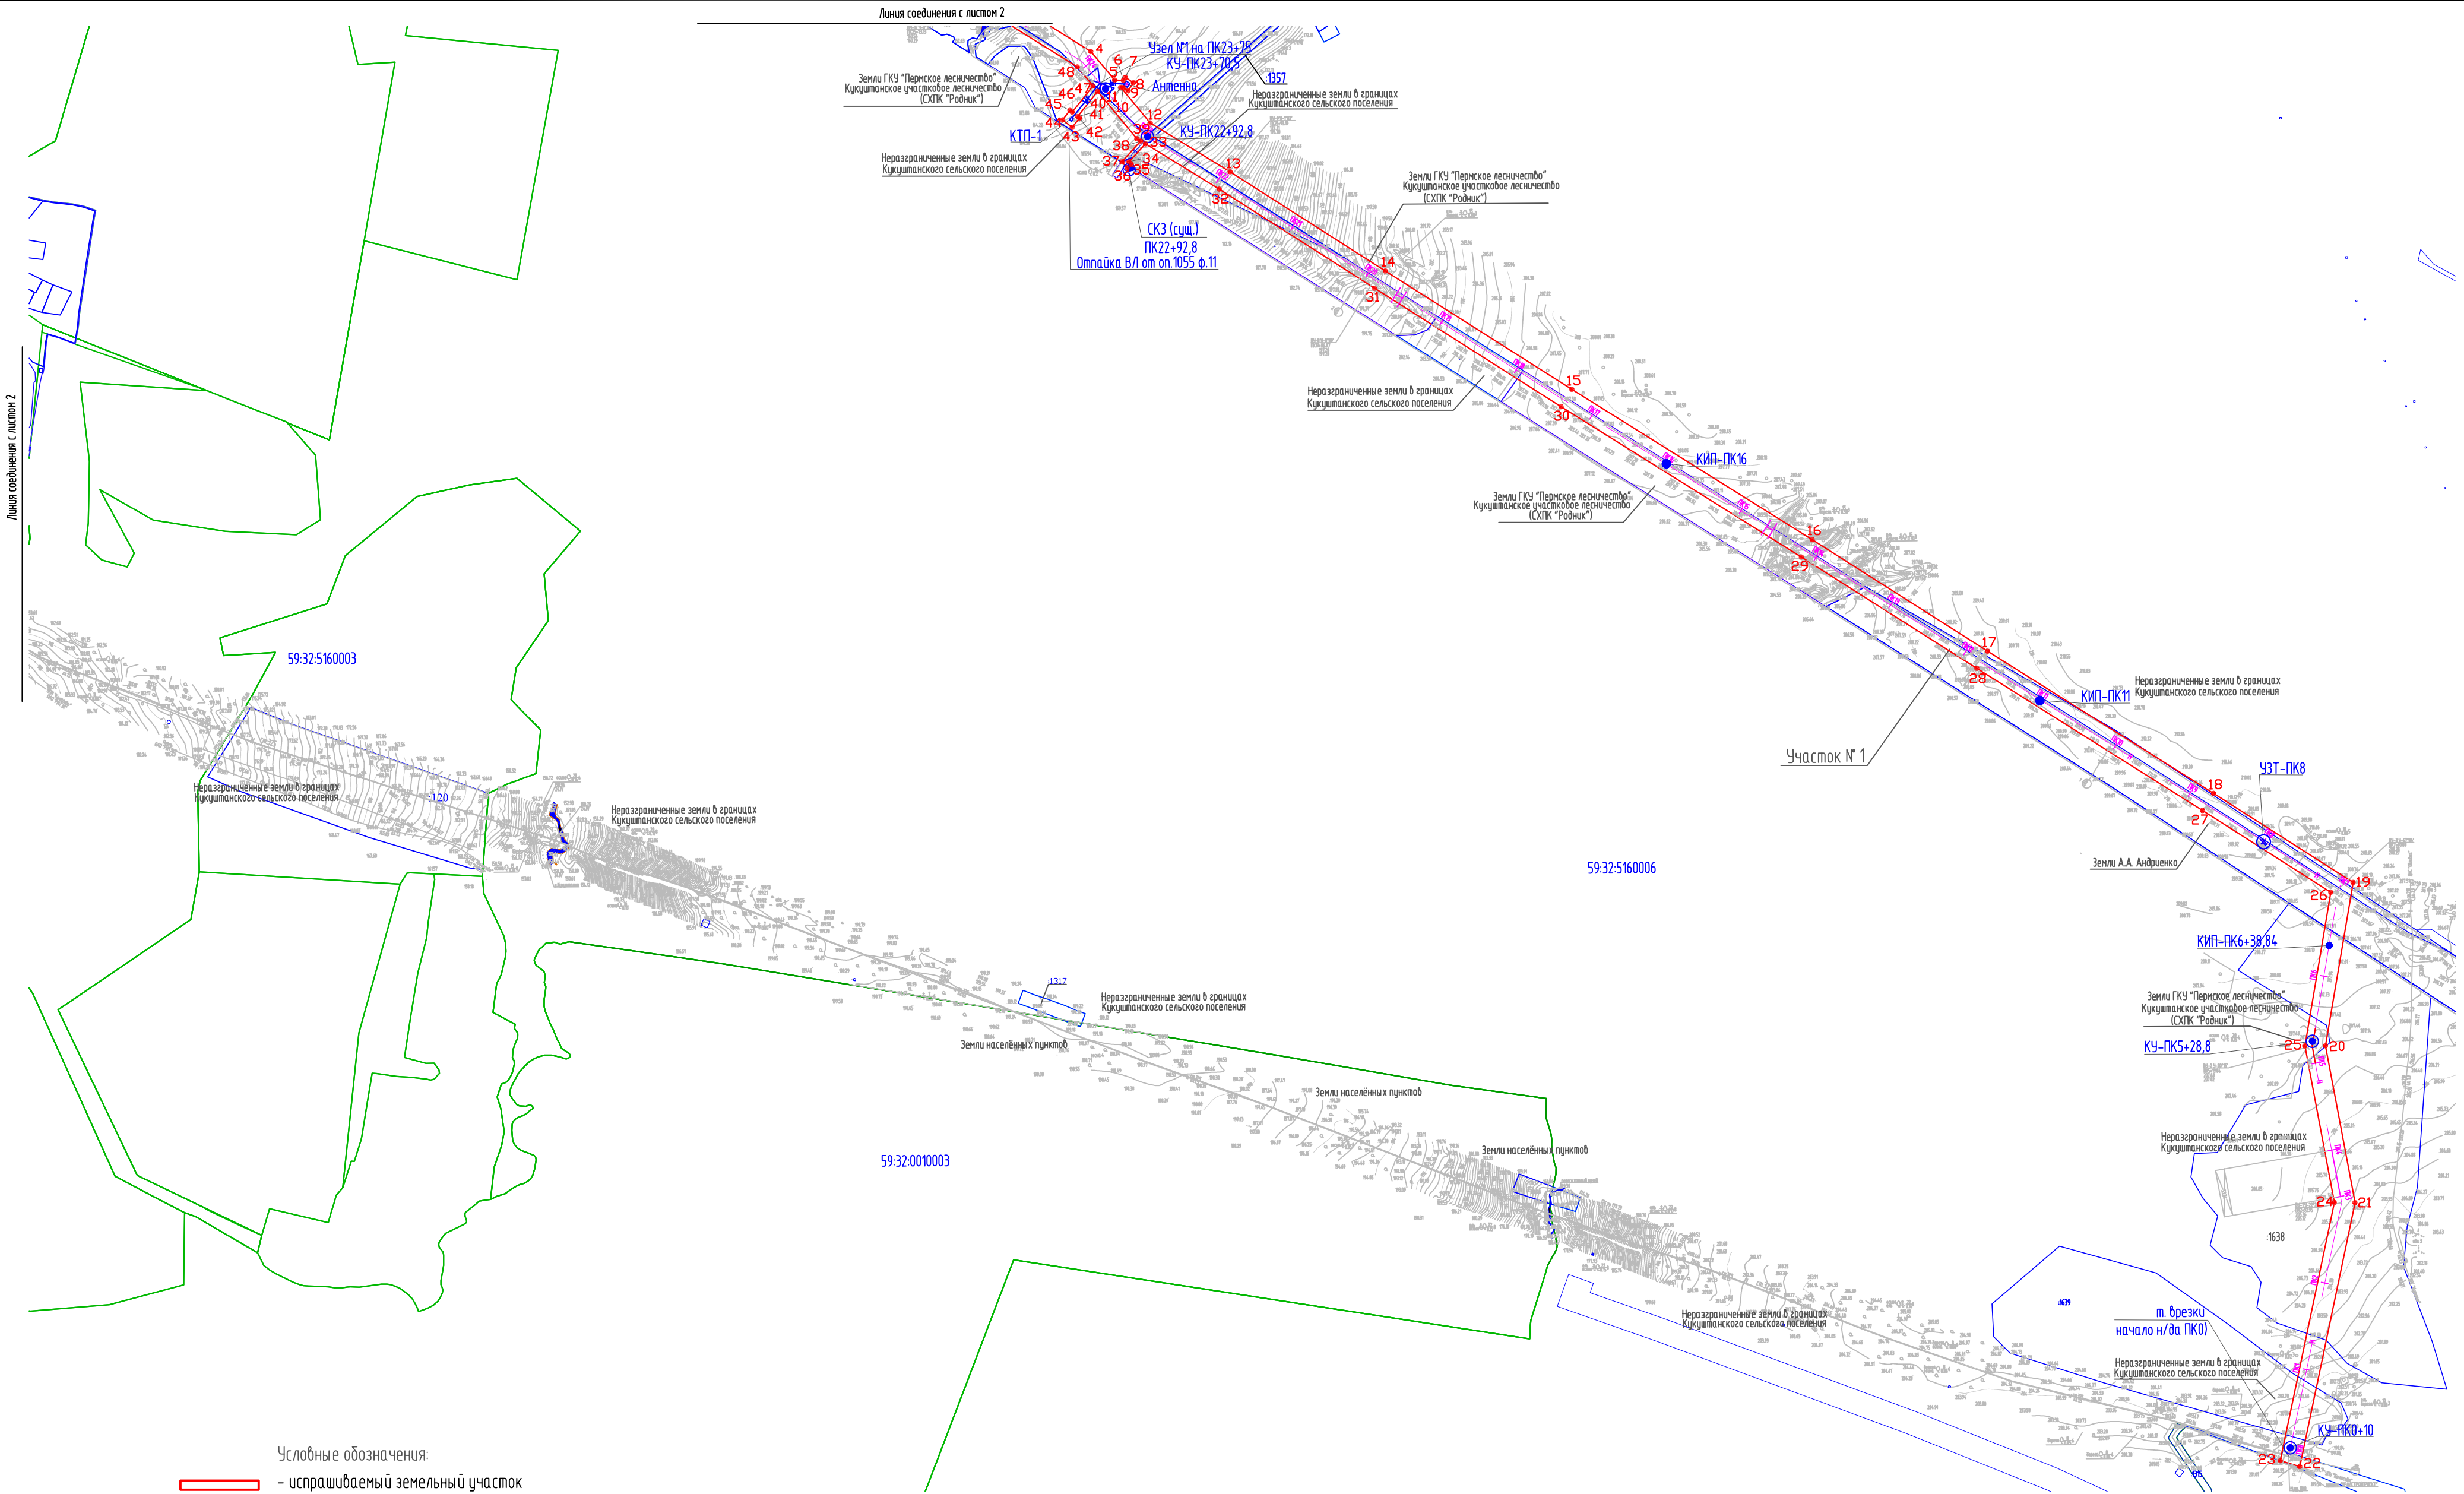

- Условные обозначения:
- испрашиваемый земельный участок на период строительства
 - Н — проектируемый нефтепровод
 - 6 — проектируемая линия ВЛ 6кВ
 - W — проектируемый кабель ЭС
 - КУ — контактное устройство
 - КИП — контрольно-измерительный пункт
 - з — кабель ЭХЗ
 - демонтируемый нефтепровод
 - граница земельных участков согласно сведений ГКН
 - граница кадастрового квартала
 - номер кадастрового квартала
 - номер кадастрового участка
 - характерная точка границы временного отвода
- 59:32:5160006
:14.97
• 10

Схема расположения листов

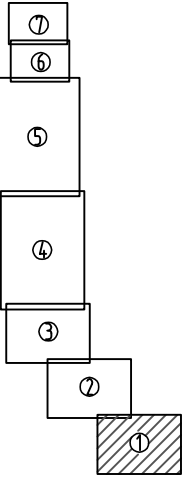

Красные линии и линии отступа от красных линий для проектируемого объекта совпадают с границами, испрашиваемого земельного участка на период строительства (в соответствии с п.11 ст.1 Градостроительного кодекса РФ)


М 1:5 000

						2014/136-ПМТ.ТЗ.ГЧ		
						Строительство нефтепровода "УПН "Кыласово"-ПНОС г.Пермь"		
Изм.	Колуч.	Лист	N док.	Подпись	Дата	Пермский муниципальный район. Нефтепровод "УПН "Кыласово" – ПНОС г. Пермь" (ПК142 – ПК300)	Стадия	Лист
Выполнил	Бобынина	Лист	N док.	Подпись	Дата		Листов	
Проверил	Рассказова	Лист	N док.	Подпись	Дата	Чертеж межевания территории	П	1
								16
						Проектный центр "ПНИПУ-Нефтепроект"		
Н. контр.	Рассказова	Лист	N док.	Подпись	Дата	Формат А2		

Имя, И. Подп.	Подпись и дата	Взам. инв. N

- Условные обозначения:
- испрашиваемый земельный участок на период строительства
 - проектируемый нефтепровод
 - проектируемая линия ВЛ 6кВ
 - проектируемый кабель ЭС
 - контактное устройство
 - контрольно-измерительный пункт
 - кабель ЭХЗ
 - демонтируемый нефтепровод
 - граница земельных участков согласно сведений ГКН
 - граница кадастрового квартала
 - номер кадастрового квартала
 - номер кадастрового участка
 - характерная точка границы временного отвода
- 59:32:5160006
:14:97
• 10



Схема расположения листов

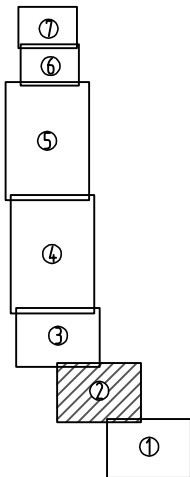


Красные линии и линии отступа от красных линий для проектируемого объекта совпадают с границами, испрашиваемого земельного участка на период строительства (в соответствии с п.11 ст.1 Градостроительного кодекса РФ)

М 1:5 000

						2014/136-ПМТ.ТЗ.ГЧ			
						Строительство нефтепровода "УПН "Кыласово"-ПНОС г.Пермь"			
Изм.	Колуч.	Лист	N док.	Подпись	Дата	Пермский муниципальный район Нефтепровод "УПН "Кыласово" - ПНОС г. Пермь" (ПК142 - ПК300)	Стадия	Лист	Листов
Выполнил	Бобынина			Бобынина	03.15		П	2	16
Проверил	Рассказова			Рассказова	03.15				
						Чертеж межевания территории	Проектный центр "ПНИПУ-Нефтепроект"		
Н. контр.	Рассказова			Рассказова	03.15				

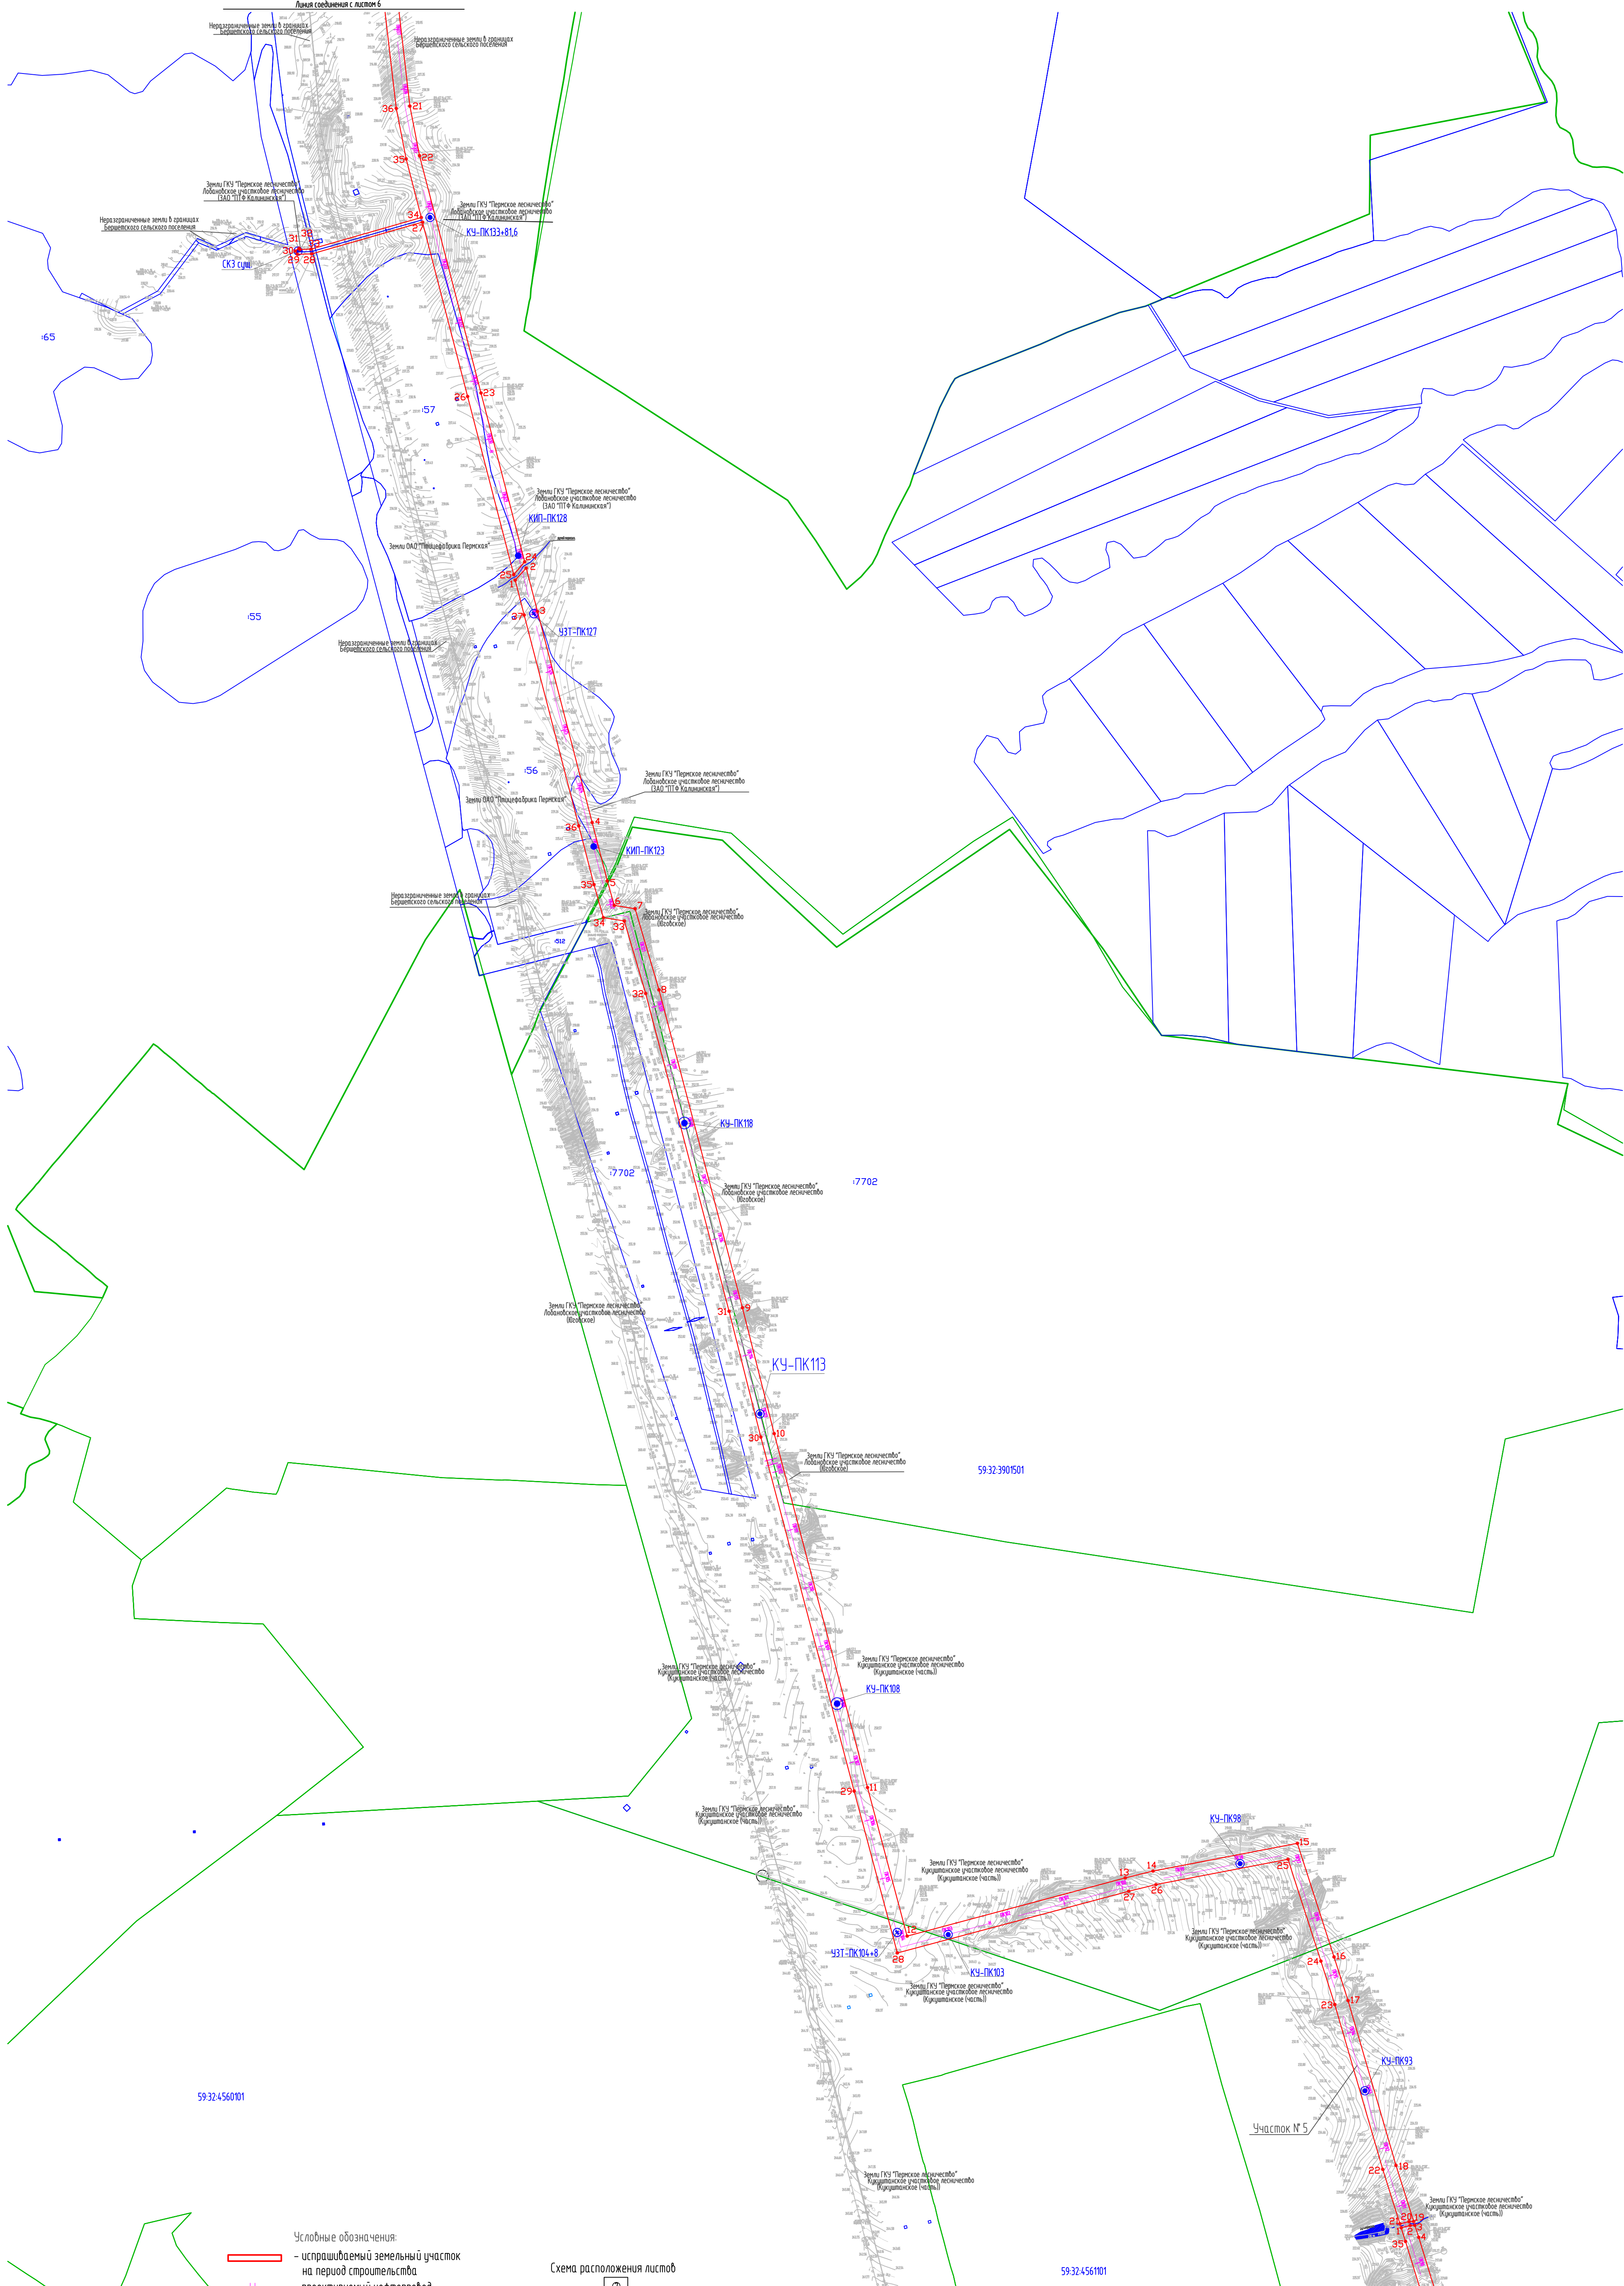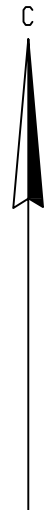

- Условные обозначения:
- испрашиваемый земельный участок на период строительства
 - проектируемый нефтепровод
 - проектируемая линия ВЛ б\в
 - проектируемый кабель ЭС
 - контактное устройство
 - контрольно-измерительный пункт
 - кабель ЗХЗ
 - демонтируемый нефтепровод
 - граница земельных участков согласно сведений ГКН
 - граница кадастрового квартала
 - номер кадастрового квартала
 - номер кадастрового участка
 - характерная точка границы временного отвода

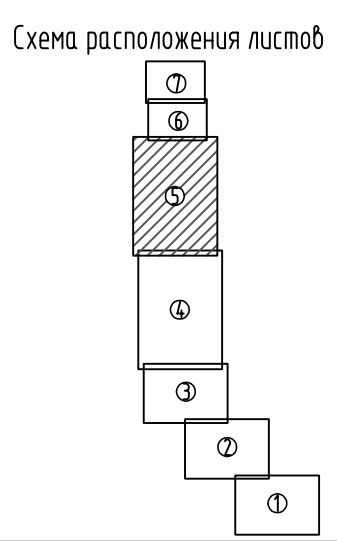

Красные линии и линии отступа от красных линий для проектируемого объекта совпадают с границами, испрашиваемого земельного участка на период строительства (в соответствии с п.11 ст.1 Градостроительного кодекса РФ)

М 1:5 000


Листа сведения с листом 4						2014/136-ПМТ.ТЗ.ГЧ		
						Строительство нефтепровода "УПН "Кыласово"-ПНОС г.Пермь"		
Изм.	Колуч.	Лист	Н.док.	Подпись	Дата	Пермский муниципальный район Нефтепровод "УПН "Кыласово" - ПНОС г. Пермь" (ПК14.2 - ПК300)	Стадия	Лист
Выполнил	Бобынина	03.15		Рассказова	03.15		П	5
Проверил	Рассказова					Чертеж межевания территории	Лист	16
Н. контр.	Рассказова	03.15				Проектный центр "ПИИП-Нефтепроект"		

Инф. № подл.	
Подпись и дата	
Взам. инф. №	




Красные линии и линии отступа от красных линий для проектируемого объекта совпадают с границами, испрашиваемого земельного участка на период строительства (в соответствии с п.11 ст.1 Градостроительного кодекса РФ)

Схема расположения листов

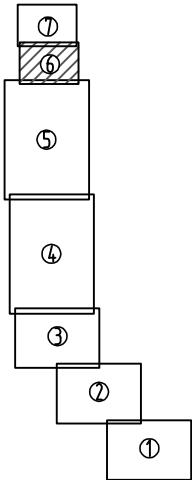

- Условные обозначения:
- испрашиваемый земельный участок на период строительства
 - проектируемый нефтепровод
 - проектируемая линия ВЛ 6кВ
 - проектируемый кабель ЭС
 - контактное устройство
 - контрольно-измерительный пункт
 - кабель ЭХЗ
 - демонтируемый нефтепровод
 - граница земельных участков согласно сведений ГКН
 - граница кадастрового квартала
 - 59:32:5160006 — номер кадастрового квартала
 - :14.97 — номер кадастрового участка
 - 10 — характерная точка границы временного отвода

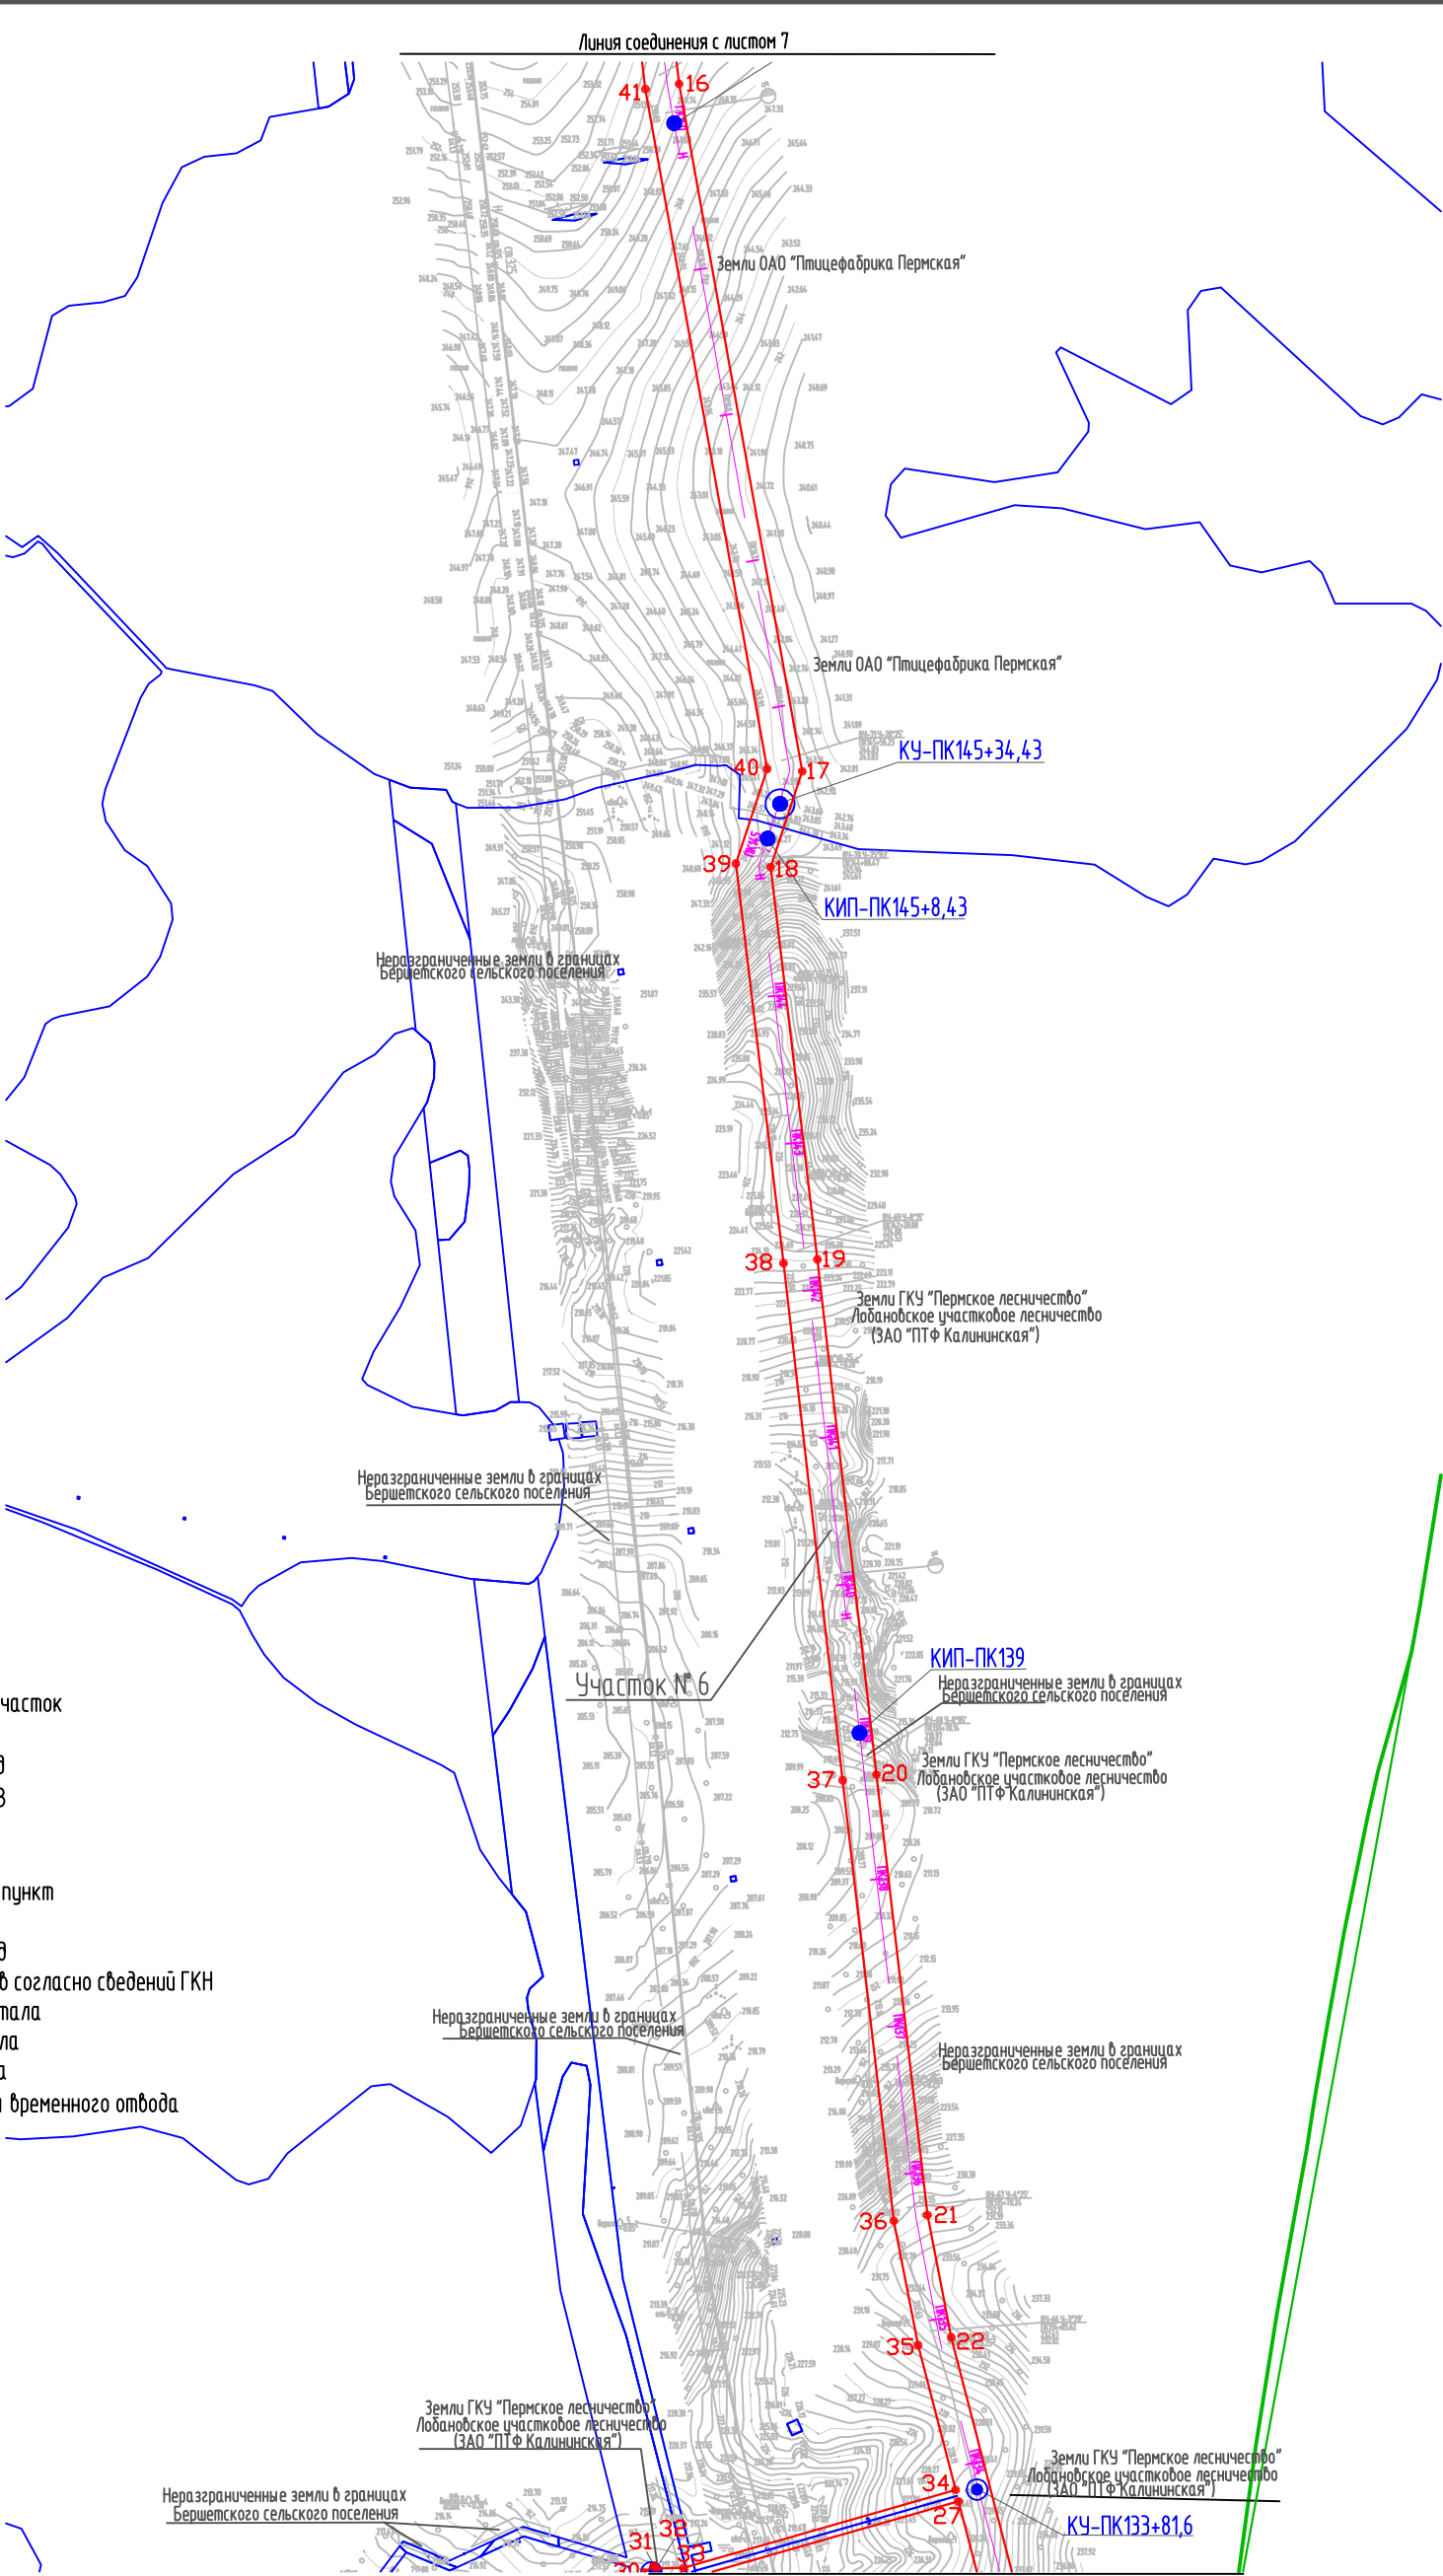

Изм.	Кол.уч.	Лист	И док.	Подпись	Дата
Выполнил	Бобынина			<i>Бобынина</i>	03.15
Проверил	Рассказова			<i>Рассказова</i>	03.15
Н. контр.	Рассказова			<i>Рассказова</i>	03.15


2014/136-ПМТ.ТЗ.ГЧ

Строительство нефтепровода "УПН "Кыласово" - ПНОС г.Пермь"

Пермский муниципальный район	Стадия	Лист	Листов
Нефтепровод "УПН "Кыласово" - ПНОС г. Пермь" (ПК142 - ПК300)	П	6	16
Чертеж межевания территории	Проектный центр "ПНИПУ-Нефтепроект"		


М 1:5 000

Формат А3

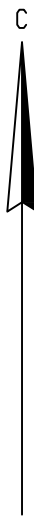


Красные линии и линии отступа от красных линий для проектируемого объекта совпадают с границами, испрашиваемого земельного участка на период строительства (в соответствии с п.11 ст.1 Градостроительного кодекса РФ)

Схема расположения листов

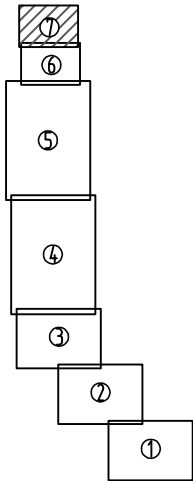

Условные обозначения:

- испрашиваемый земельный участок на период строительства
- проектируемый нефтепровод
- проектируемая линия ВЛ 6кВ
- проектируемый кабель ЭС
- контактное устройство
- контрольно-измерительный пункт
- кабель ЭХЗ
- демонтируемый нефтепровод
- граница земельных участков согласно сведений ГКН
- граница кадастрового квартала
- номер кадастрового квартала
- номер кадастрового участка
- характерная точка границы временного отвода

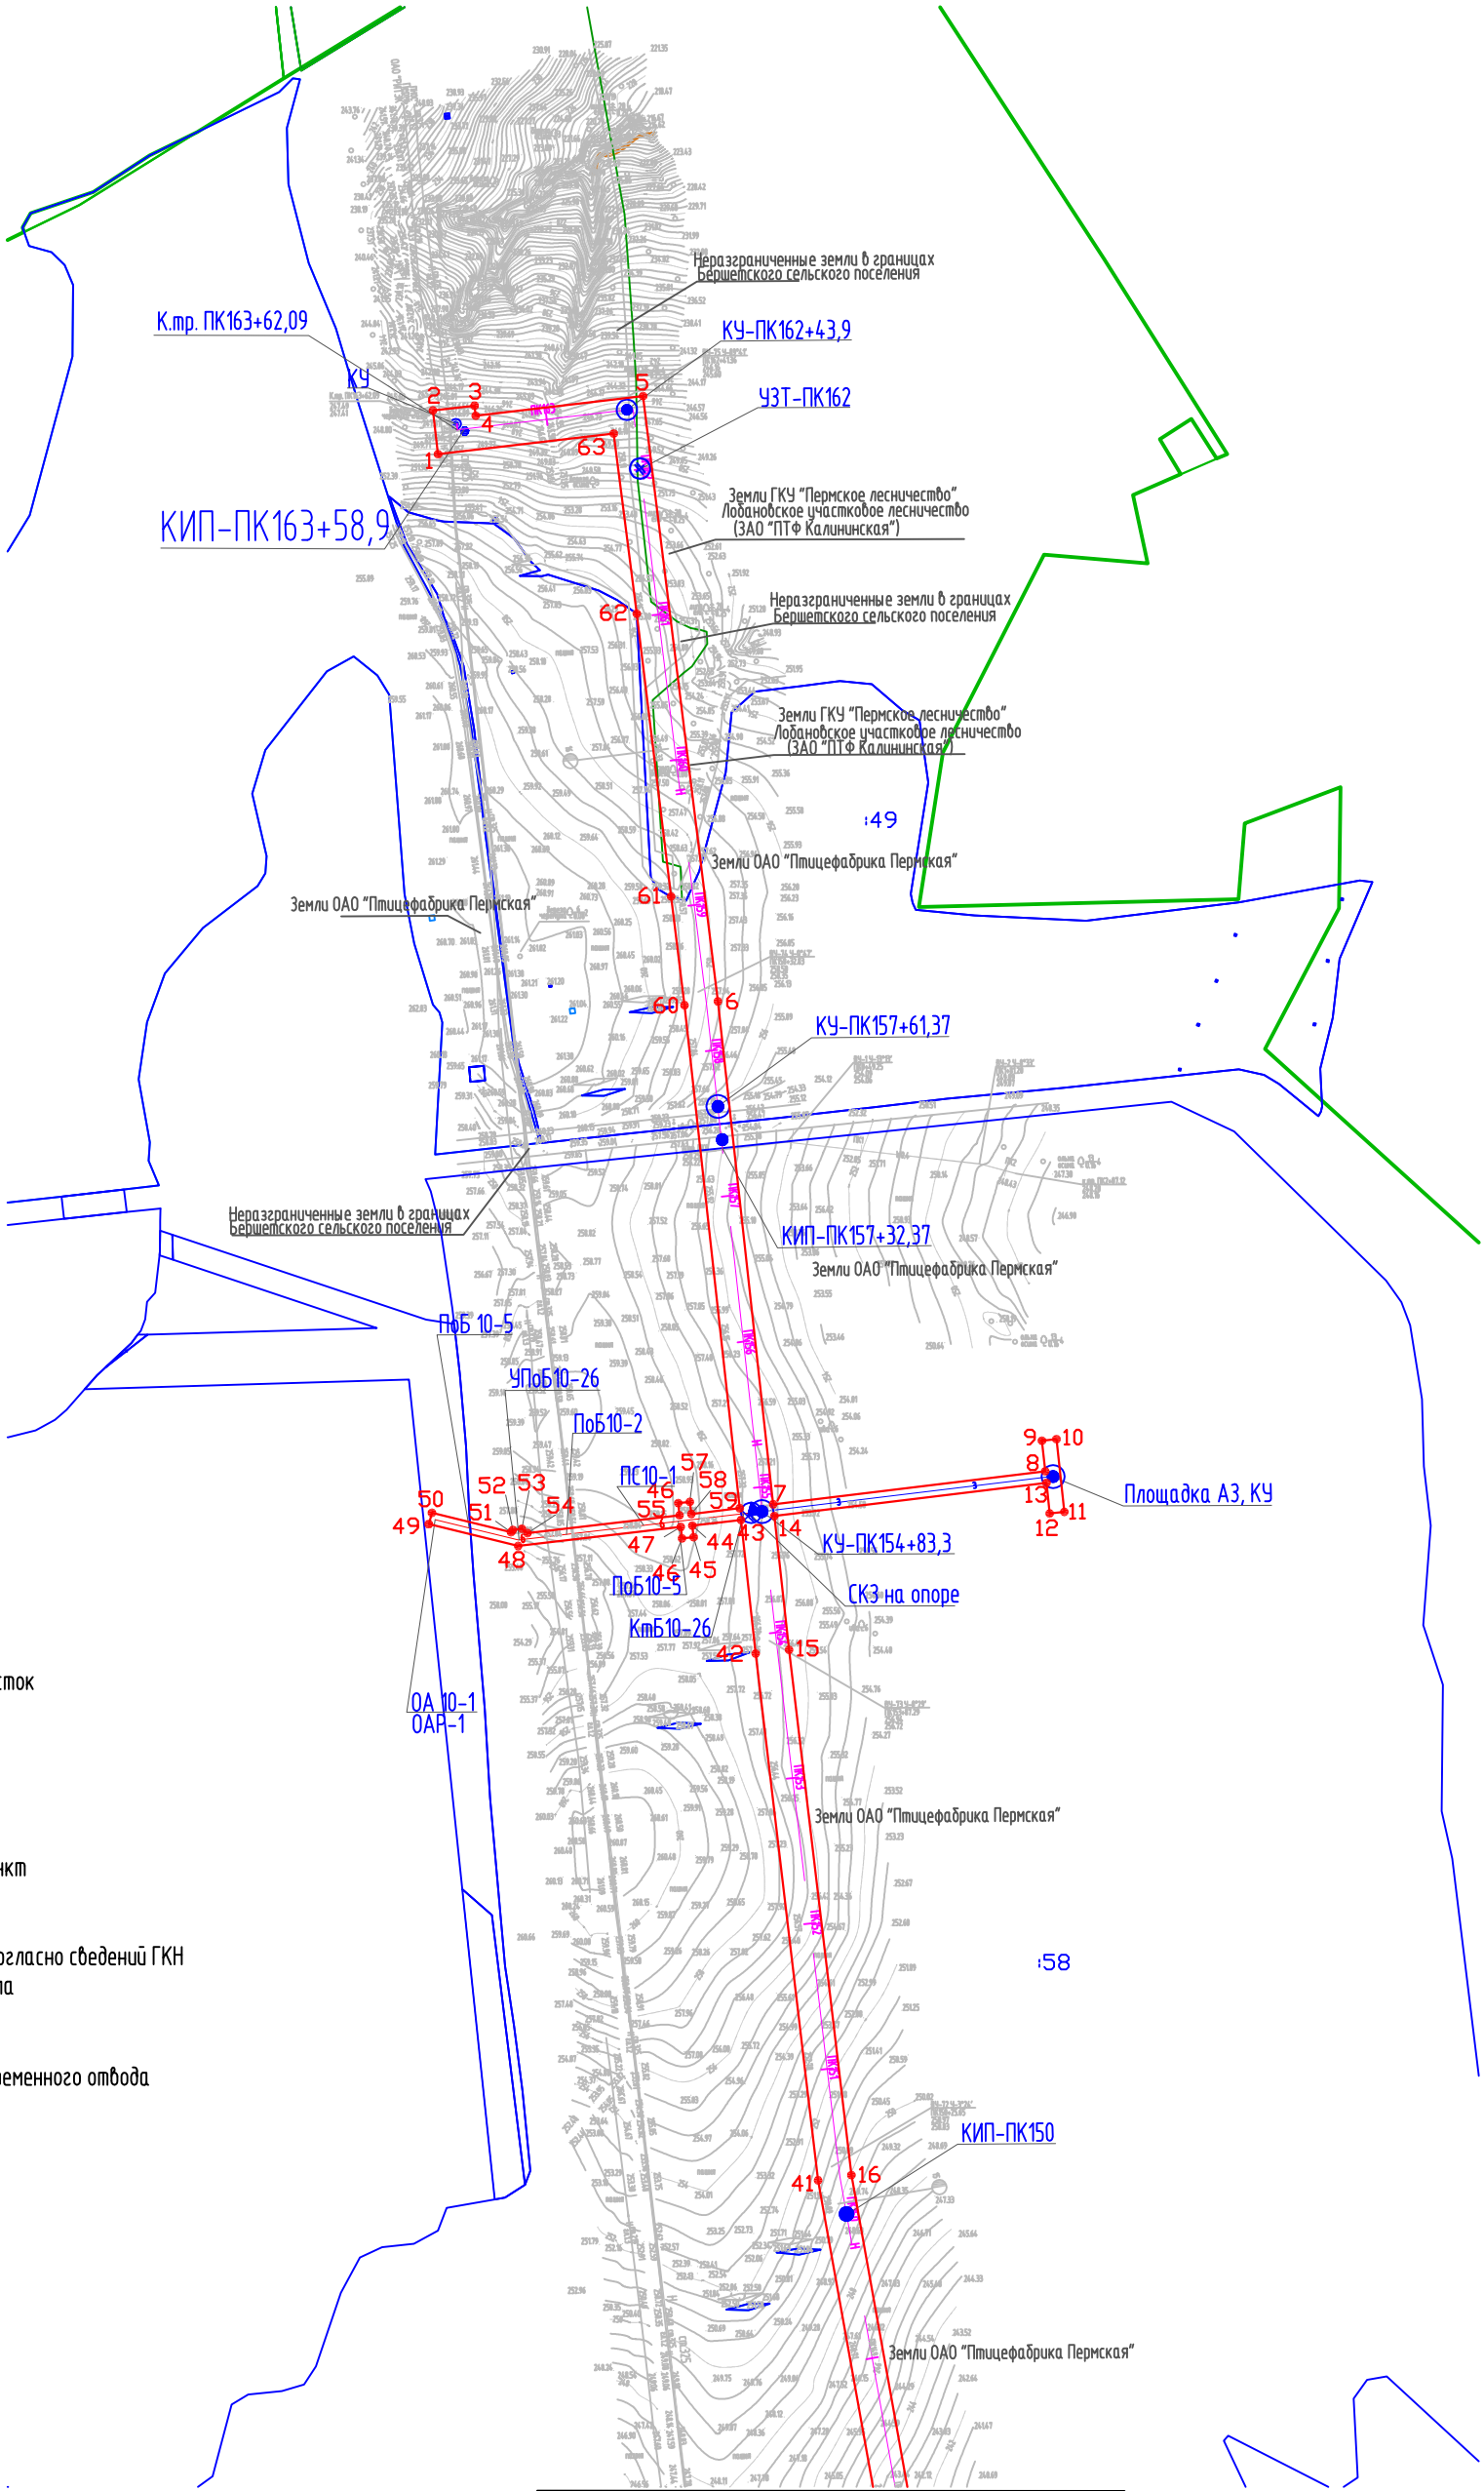

Линия соединения с листом 6

Взам. инв. №	
Подпись и дата	
Инв. № подл.	

М 1:5 000

Изм.	Кол.уч.	Лист	Н док.	Подпись	Дата
Выполнил	Бобынина			<i>Бобынина</i>	03.15
Проверил	Рассказова			<i>Рассказова</i>	03.15
Н. контр.	Рассказова			<i>Рассказова</i>	03.15

2014/136-ПМТ.ТЗ.ГЧ

Строительство нефтепровода "УПН "Кыласово" – ПНОС г.Пермь"


Пермский муниципальный район	Стадия	Лист	Листов
Нефтепровод "УПН "Кыласово" – ПНОС г. Пермь" (ПК142 – ПК300)	П	7	16
Чертеж межевания территории	Проектный центр "ПНИПУ-Нефтепроект"		

Формат А3

Инв. N подл.	Подпись и дата	Взам. инв. N




- Условные обозначения:
- охранный зона проектируемого объекта
 - зона минимально допустимых расстояний проектируемого объекта
 - проектируемый нефтепровод
 - проектируемая линия ВЛ 6кВ
 - проектируемый кабель ЭС
 - контактное устройство
 - контрольно-измерительный пункт
 - кабель ЭХЗ
 - демонтируемый нефтепровод
 - граница земельных участков согласно сведений ГКН
 - граница кадастрового квартала
 - номер кадастрового квартала
 - номер кадастрового участка
 - характерная точка границы охранный зоны
 - характерная точка границы зоны минимально допустимых расстояний
- 59:32:5160006
:1497
10
10

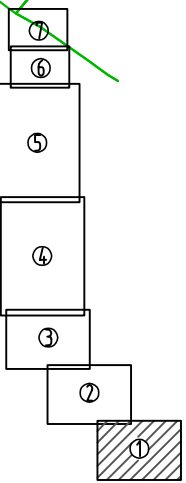Схема расположения листов



Красные линии и линии отступа от красных линий для проектируемого объекта совпадают с границами, испрашиваемого земельного участка на период строительства (в соответствии с п.11 ст.1 Градостроительного кодекса РФ)


М 1:5 000

						2014/136-ПМТ.ТЗ.ГЧ			
						Строительство нефтепровода "УПН "Кыласово"-ПНОС г.Пермь"			
Изм.	Колуч.	Лист	N док.	Подпись	Дата	Пермский муниципальный район. Нефтепровод "УПН "Кыласово" - ПНОС г. Пермь" (ПК142 - ПК300)	Стадия	Лист	Листов
Выполнил		Бобынина			03.15		П	8	16
Проверил		Рассказова			03.15				
						Чертеж межевания территории	Проектный центр "ПНИПУ-Нефтепроект"		
Н. контр.		Рассказова			03.15				

Имя, И. Подп.	Подпись и дата	Взам. инв. N

- Условные обозначения:
- охранный зона проектируемого объекта
 - зона минимально допустимых расстояний проектируемого объекта
 - Н — проектируемый нефтепровод
 - 6 — проектируемая линия ВЛ 6кВ
 - W — проектируемый кабель ЭС
 - КУ — контактное устройство
 - КИП — контрольно-измерительный пункт
 - 3 — кабель ЭХЗ
 - демонтируемый нефтепровод
 - граница земельных участков согласно сведений ГКН
 - граница кадастрового квартала
 - 59:32:5160006:1497 — номер кадастрового квартала
 - 10 — номер кадастрового участка
 - — характерная точка границы охранный зоны
 - — характерная точка границы зоны минимально допустимых расстояний


Схема расположения листов

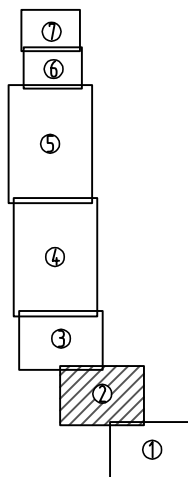


Красные линии и линии отступа от красных линий для проектируемого объекта совпадают с границами, испрашиваемого земельного участка на период строительства (в соответствии с п.11 ст.1 Градостроительного кодекса РФ)

M 1:5 000

						2014/136-ПМТ.ТЗ.ГЧ		
						Строительство нефтепровода "УПН "Кыласово"-ПНОС г.Пермь"		
Изм.	Колуч.	Лист	N док.	Подпись	Дата	Пермский муниципальный район Нефтепровод "УПН "Кыласово" - ПНОС г. Пермь" (ПК142 - ПК300)	Стадия	Лист
Выполнил	Бобынина	Лист	Рассказова	Рассказова	03.15		П	9
Проверил	Рассказова	Лист	Рассказова	Рассказова	03.15	Чертеж межевания территории	Проектный центр "ПНИПУ-Нефтепроект"	
							Листов	
								16
Н. контр.	Рассказова	Лист	Рассказова	Рассказова	03.15	Формат А2		

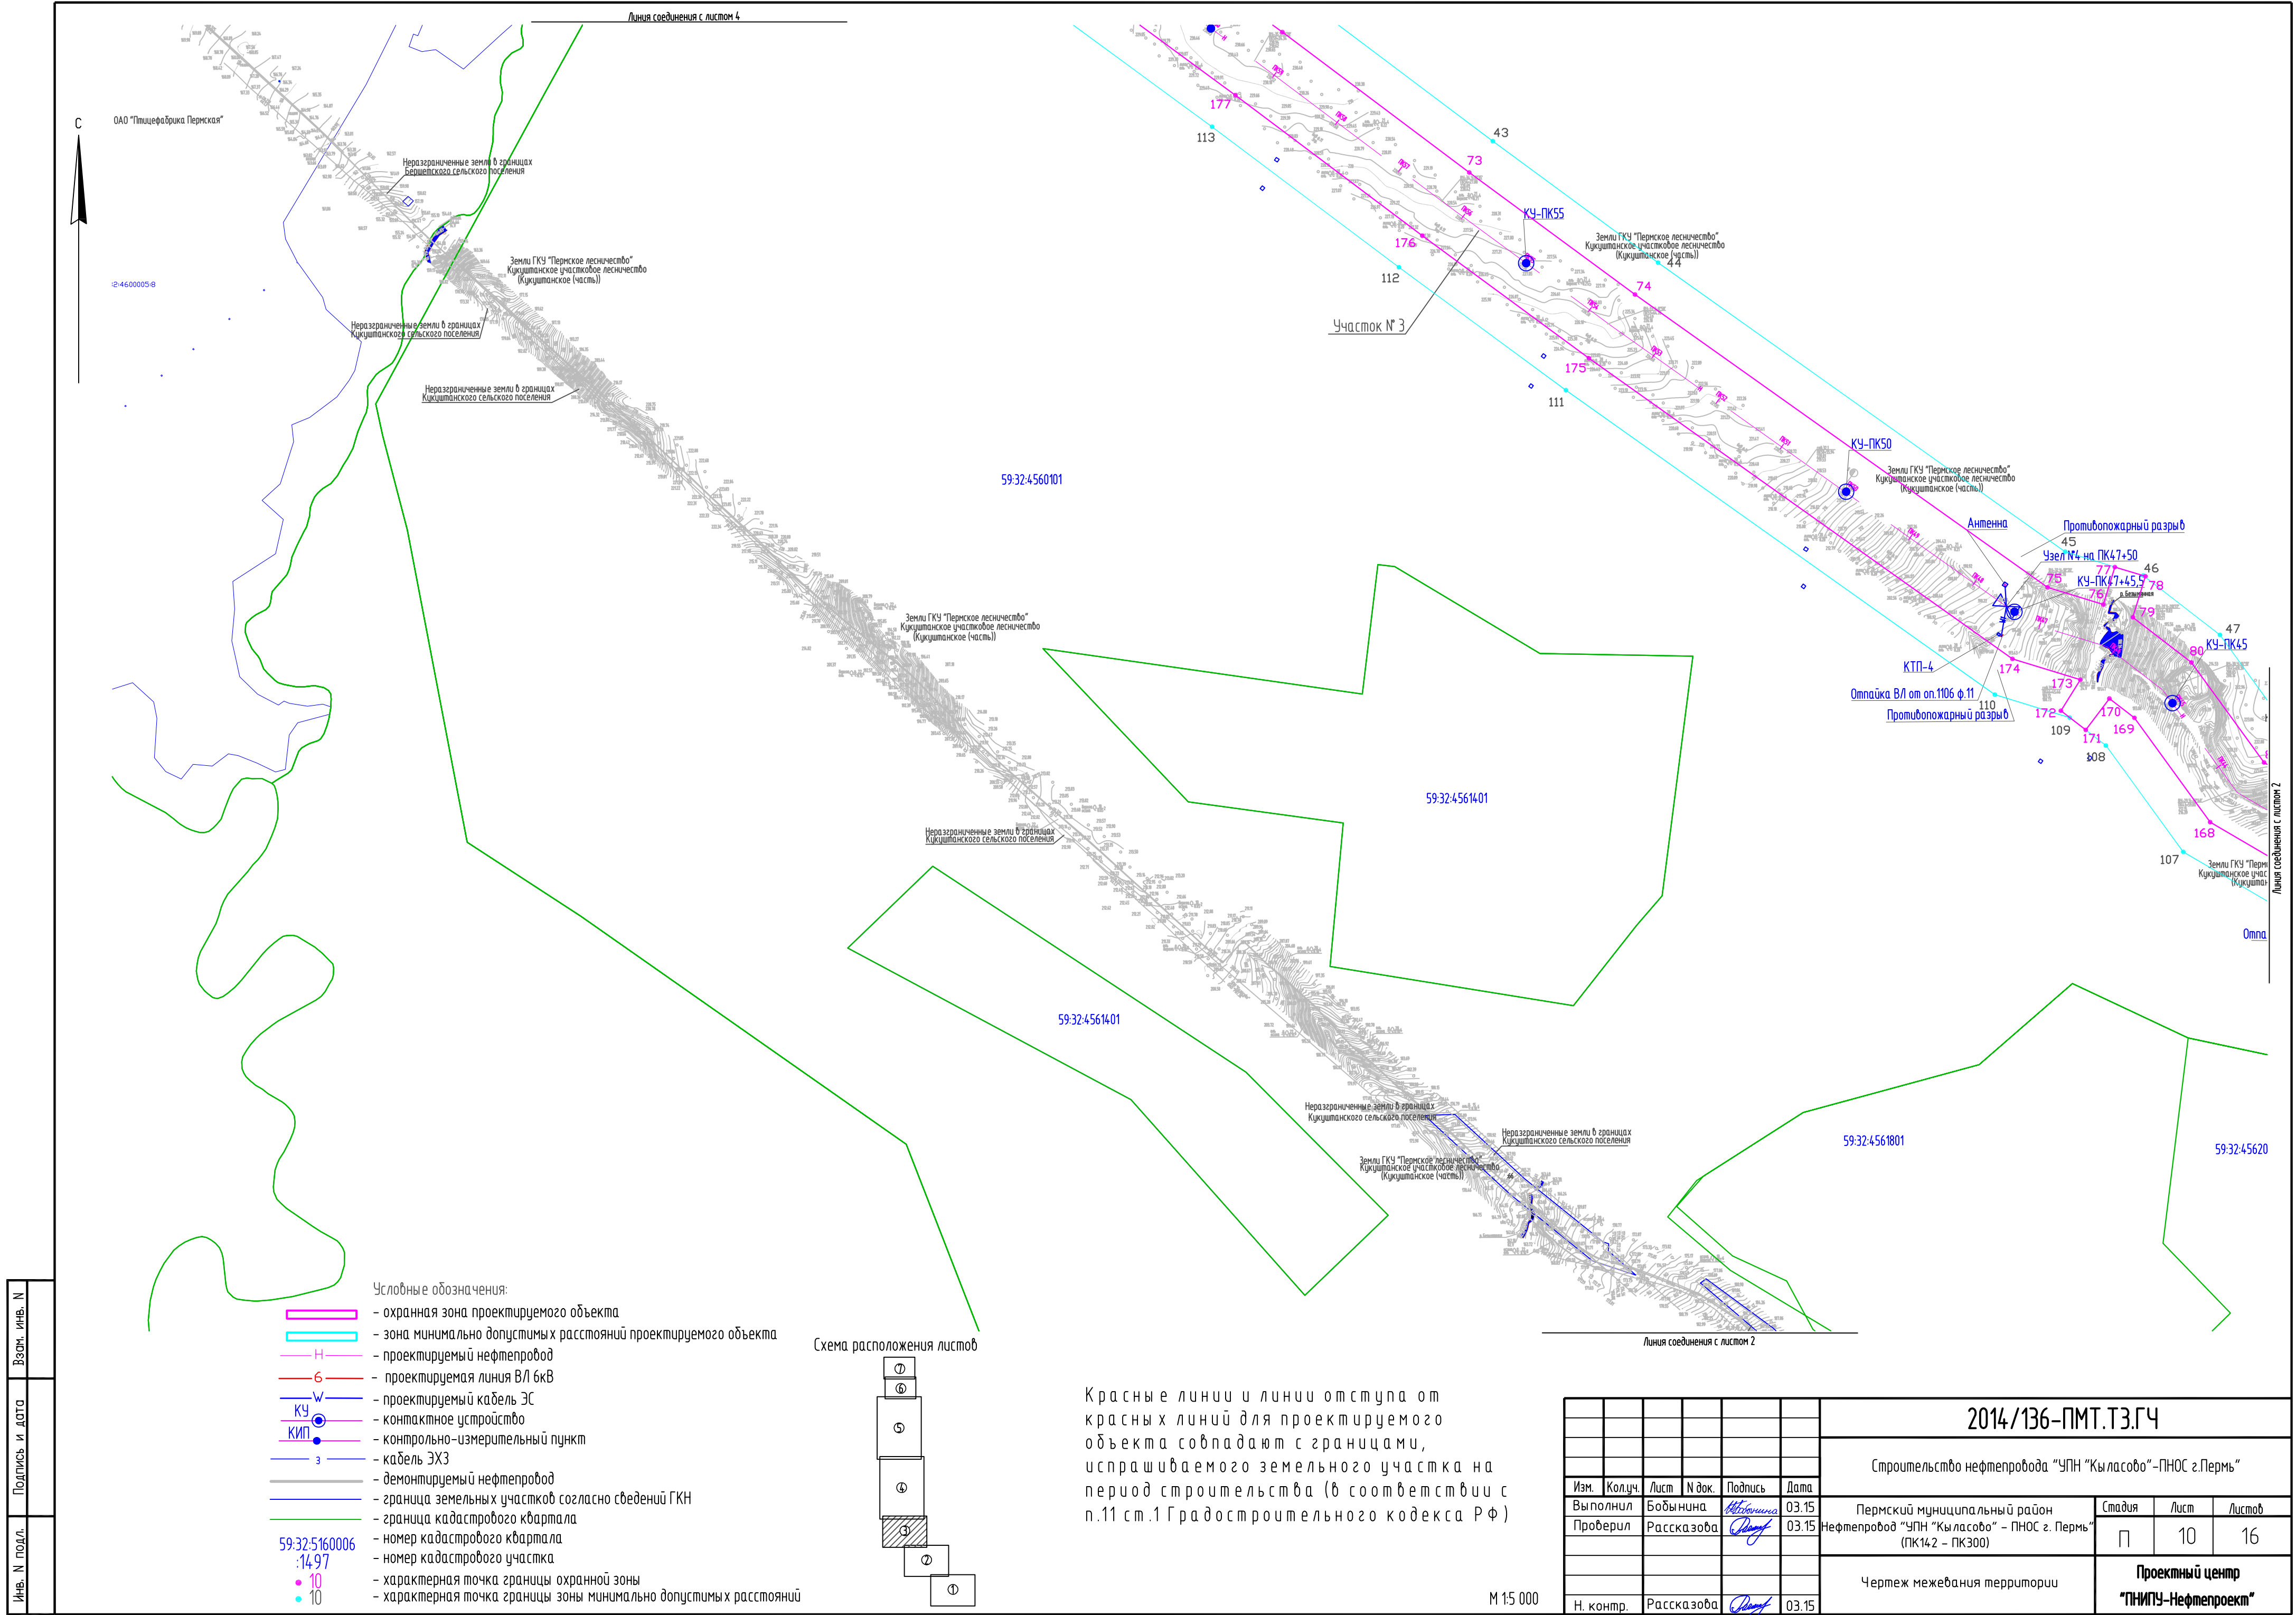


- Условные обозначения:
- охранная зона проектируемого объекта
 - зона минимально допустимых расстояний проектируемого объекта
 - проектируемый нефтепровод
 - проектируемая линия ВЛ бкВ
 - проектируемый кабель ЭС
 - контактное устройство
 - контрольно-измерительный пункт
 - кабель ЭХЗ
 - демонтируемый нефтепровод
 - граница земельных участков согласно сведений ГКН
 - граница кадастрового квартала
 - номер кадастрового квартала
 - номер кадастрового участка
 - характерная точка границы охранной зоны
 - характерная точка границы зоны минимально допустимых расстояний

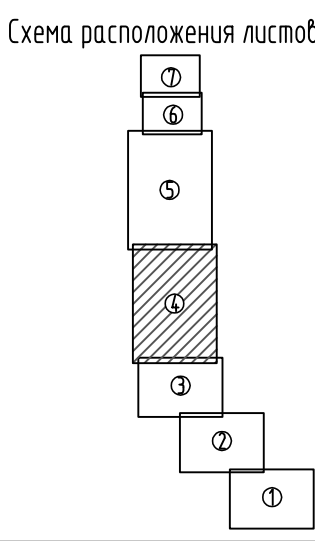

Красные линии и линии отступа от красных линий для проектируемого объекта совпадают с границами, испрашиваемого земельного участка на период строительства (в соответствии с п.11 ст.1 Градостроительного кодекса РФ)

						2014/136-ПМТ.ТЗ.ГЧ		
						Строительство нефтепровода "УПН "Кыласово"-ПНОС г.Пермь"		
Изм.	Колуч.	Лист	№ док.	Подпись	Дата	Пермский муниципальный район Нефтепровод "УПН "Кыласово" - ПНОС г. Пермь (ПК14.2 - ПК300)	Стадия	Лист
Выполнил	Бобынина	03.15		Бобынина	03.15		П	11
Проверил	Рассказова	03.15		Рассказова	03.15	Чертеж межевания территории	Проектный центр "ПНИПУ-Нефтепроект"	
Н. контр.	Рассказова	03.15		Рассказова	03.15		Формат: А1	

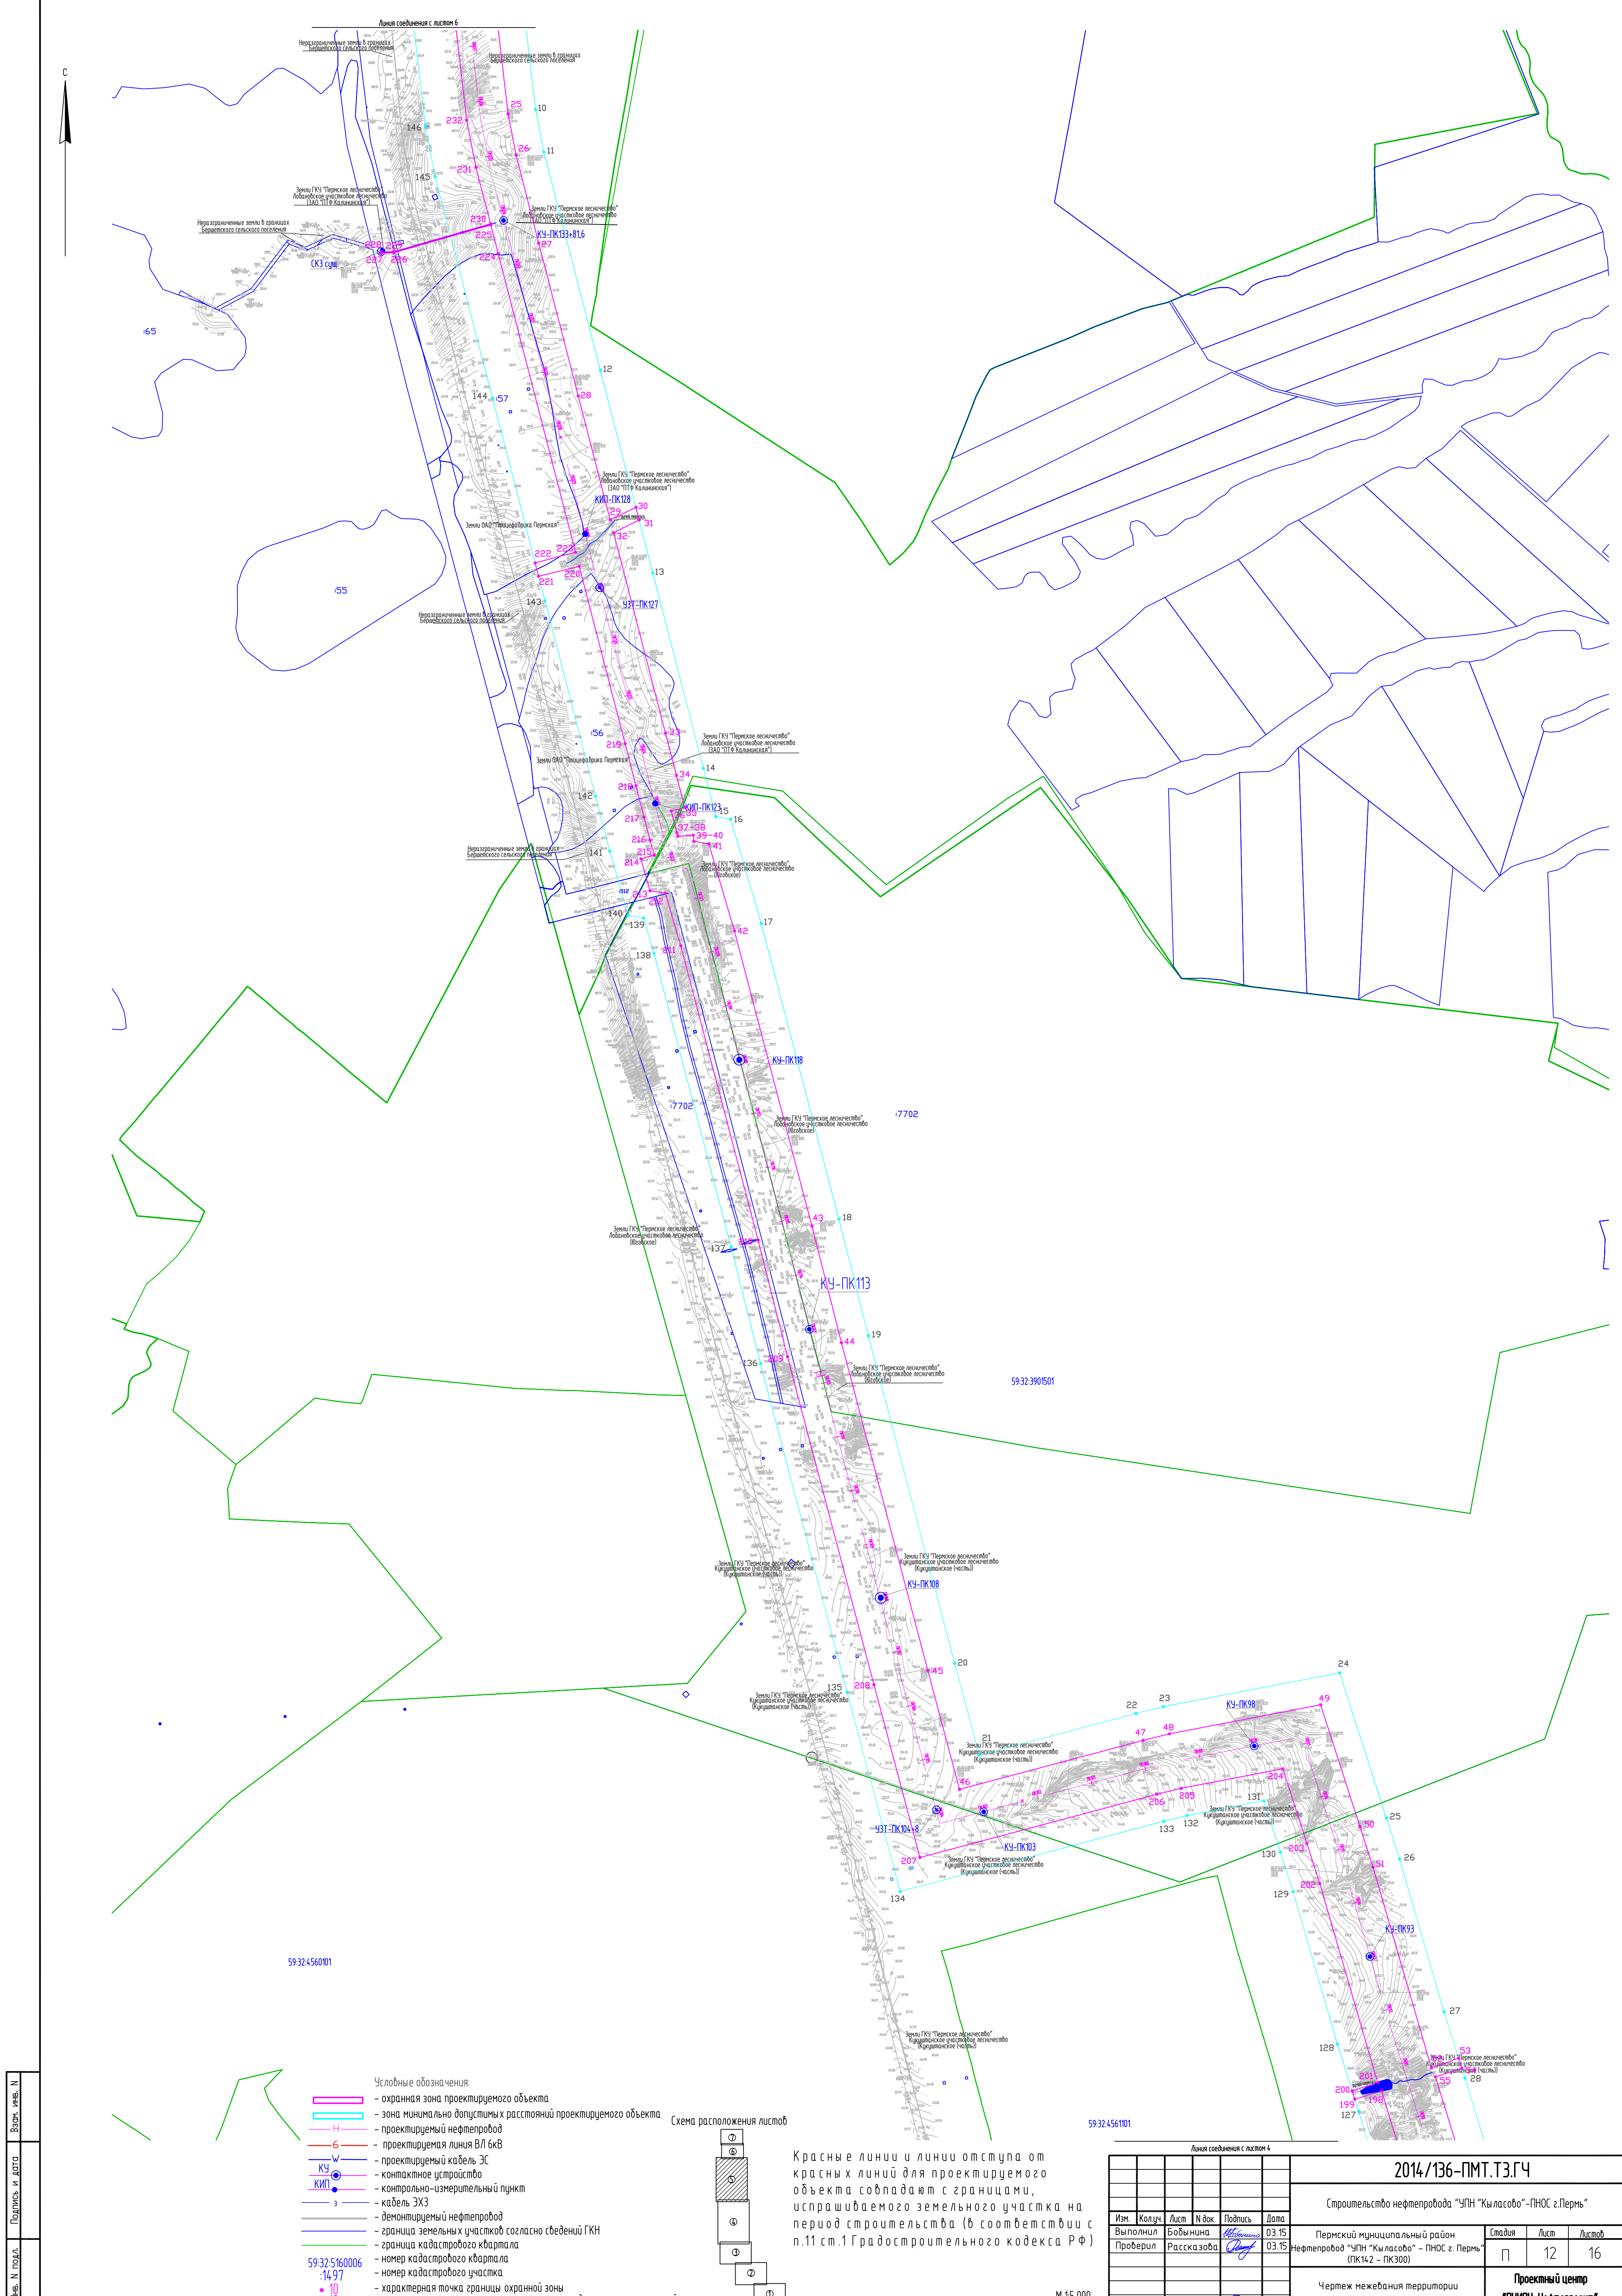

Имя, И.П.Ф. и дата

Взнос, Имя, И.П.Ф.

Имя, И.П.Ф. и дата

Подпись и дата

Условные обозначения:

- охранная зона проектируемого объекта
- зона минимально допустимых расстояний проектируемого объекта
- проектируемый нефтепровод
- проектируемая линия ВЛ 6кВ
- проектируемый кабель ЭС
- контактное устройство
- контрольно-измерительный пункт
- кабель ЭХЗ
- демонтируемый нефтепровод
- граница земельных участков согласно сведений ГИ
- граница кадастрового квартала
- номер кадастрового участка
- характерная точка границы охранной зоны
- характерная точка границы зоны минимально допустимых расстояний

Схема расположения листов

1

2

Красные линии и линии отступа от красных линий для проектируемого объекта совпадают с границами, испрашиваемого земельного участка на период строительства (в соответствии с п.11 ст.1 Градостроительного кодекса РФ)

М 1:5 000

Листа соединения с листом 4

Изм.	Колуч.	Лист	№ док.	Подпись	Дата
Выполнил	Бобынина	03.15			
Проверил	Рассказова	03.15			
Н. контр.	Рассказова	03.15			

2014/136-ПМТ.ТЗ.ГЧ

Строительство нефтепровода "УПН "Кыласово"-ПНОС г.Пермь"

Пермский муниципальный район

Нефтепровод "УПН "Кыласово" - ПНОС г. Пермь (ПК14.2 - ПК300)

Чертеж межевания территории

Стадия	Лист	Листов
П	12	16


Проектный центр "ПИИГ-Нефтепроект"

Формат А1


Инф. № подл.	
Подпись и дата	
Взам. инф. №	

- Условные обозначения:
- охранный зона проектируемого объекта
 - зона минимально допустимых расстояний проектируемого объекта
 - проектируемый нефтепровод
 - проектируемая линия ВЛ 6кВ
 - проектируемый кабель ЭС
 - контактное устройство
 - контрольно-измерительный пункт
 - кабель ЭХЗ
 - демонтируемый нефтепровод
 - граница земельных участков согласно сведений ГКН
 - граница кадастрового квартала
 - номер кадастрового квартала
 - номер кадастрового участка
 - характерная точка границы охранный зоны
 - характерная точка границы зоны минимально допустимых расстояний
- 59:32:5160006
:1497
10
10

Схема расположения листов

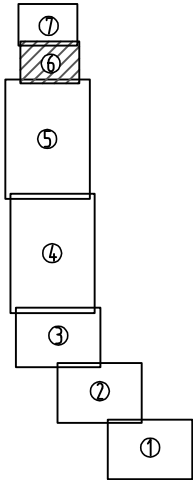

Красные линии и линии отступа от красных линий для проектируемого объекта совпадают с границами, испрашиваемого земельного участка на период строительства (в соответствии с п.11 ст.1 Градостроительного кодекса РФ)

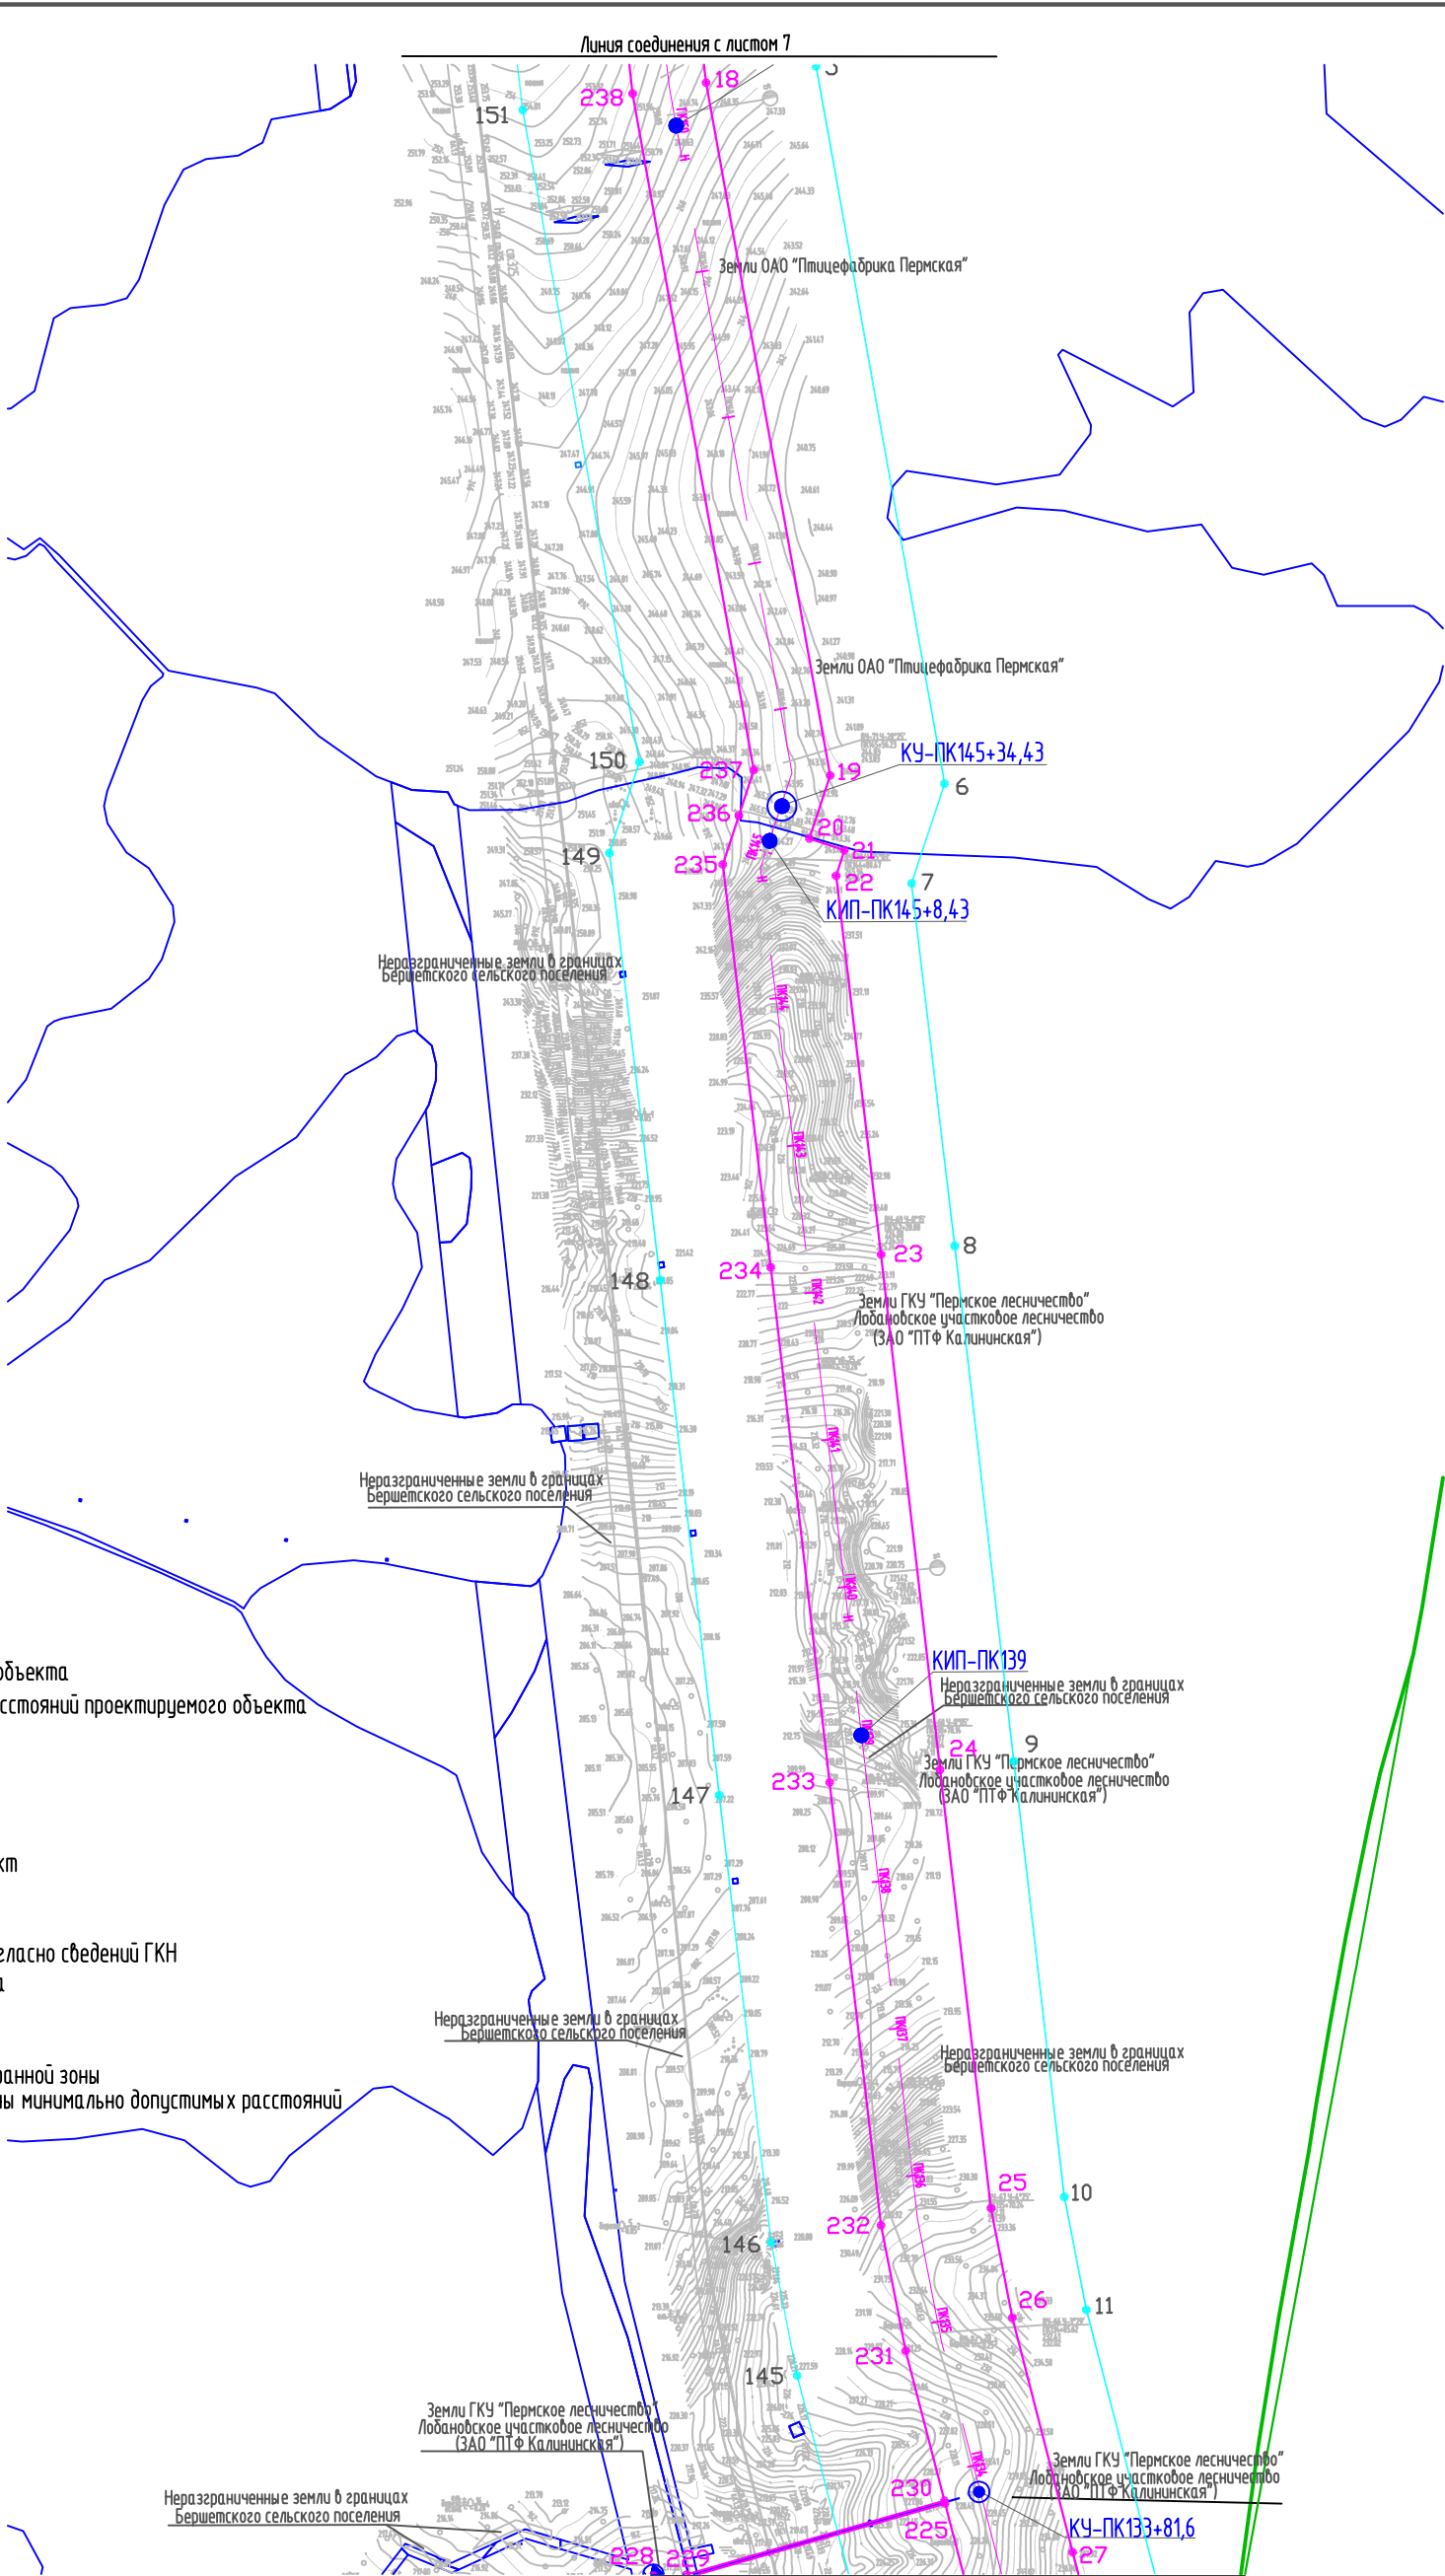

Изм.	Кол.уч.	Лист	№ док.	Подпись	Дата
Выполнил	Бобынина			<i>Бобынина</i>	03.15
Проверил	Расказова			<i>Расказова</i>	03.15
Н. контр.	Расказова			<i>Расказова</i>	03.15

2014/136-ПМТ.ТЗ.ГЧ

Строительство нефтепровода "УПН "Кыласово" - ПНОС г.Пермь"

Пермский муниципальный район
Нефтепровод "УПН "Кыласово" - ПНОС г. Пермь"
(ПК142 - ПК300)


Чертеж межевания территории

Стадия	Лист	Листов
П	13	16

Проектный центр
"ПНИПУ-Нефтепроект"


М 1:5 000

Формат А3

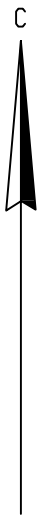


Красные линии и линии отступа от красных линий для проектируемого объекта совпадают с границами, испрашиваемого земельного участка на период строительства (в соответствии с п.11 ст.1 Градостроительного кодекса РФ)

Схема расположения листов

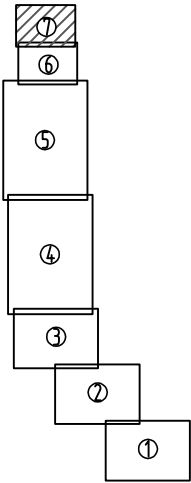

- Условные обозначения:
- охранный зона проектируемого объекта
 - зона минимально допустимых расстояний проектируемого объекта
 - проектируемый нефтепровод
 - проектируемая линия ВЛ 6кВ
 - проектируемый кабель ЭС
 - контактное устройство
 - контрольно-измерительный пункт
 - кабель ЭХЗ
 - демонтируемый нефтепровод
 - граница земельных участков согласно сведений ГКН
 - граница кадастрового квартала
 - номер кадастрового квартала
 - номер кадастрового участка
 - характерная точка границы охранный зоны
 - характерная точка границы зоны минимально допустимых расстояний
- 59:32:5160006
:1497
• 10
• 10

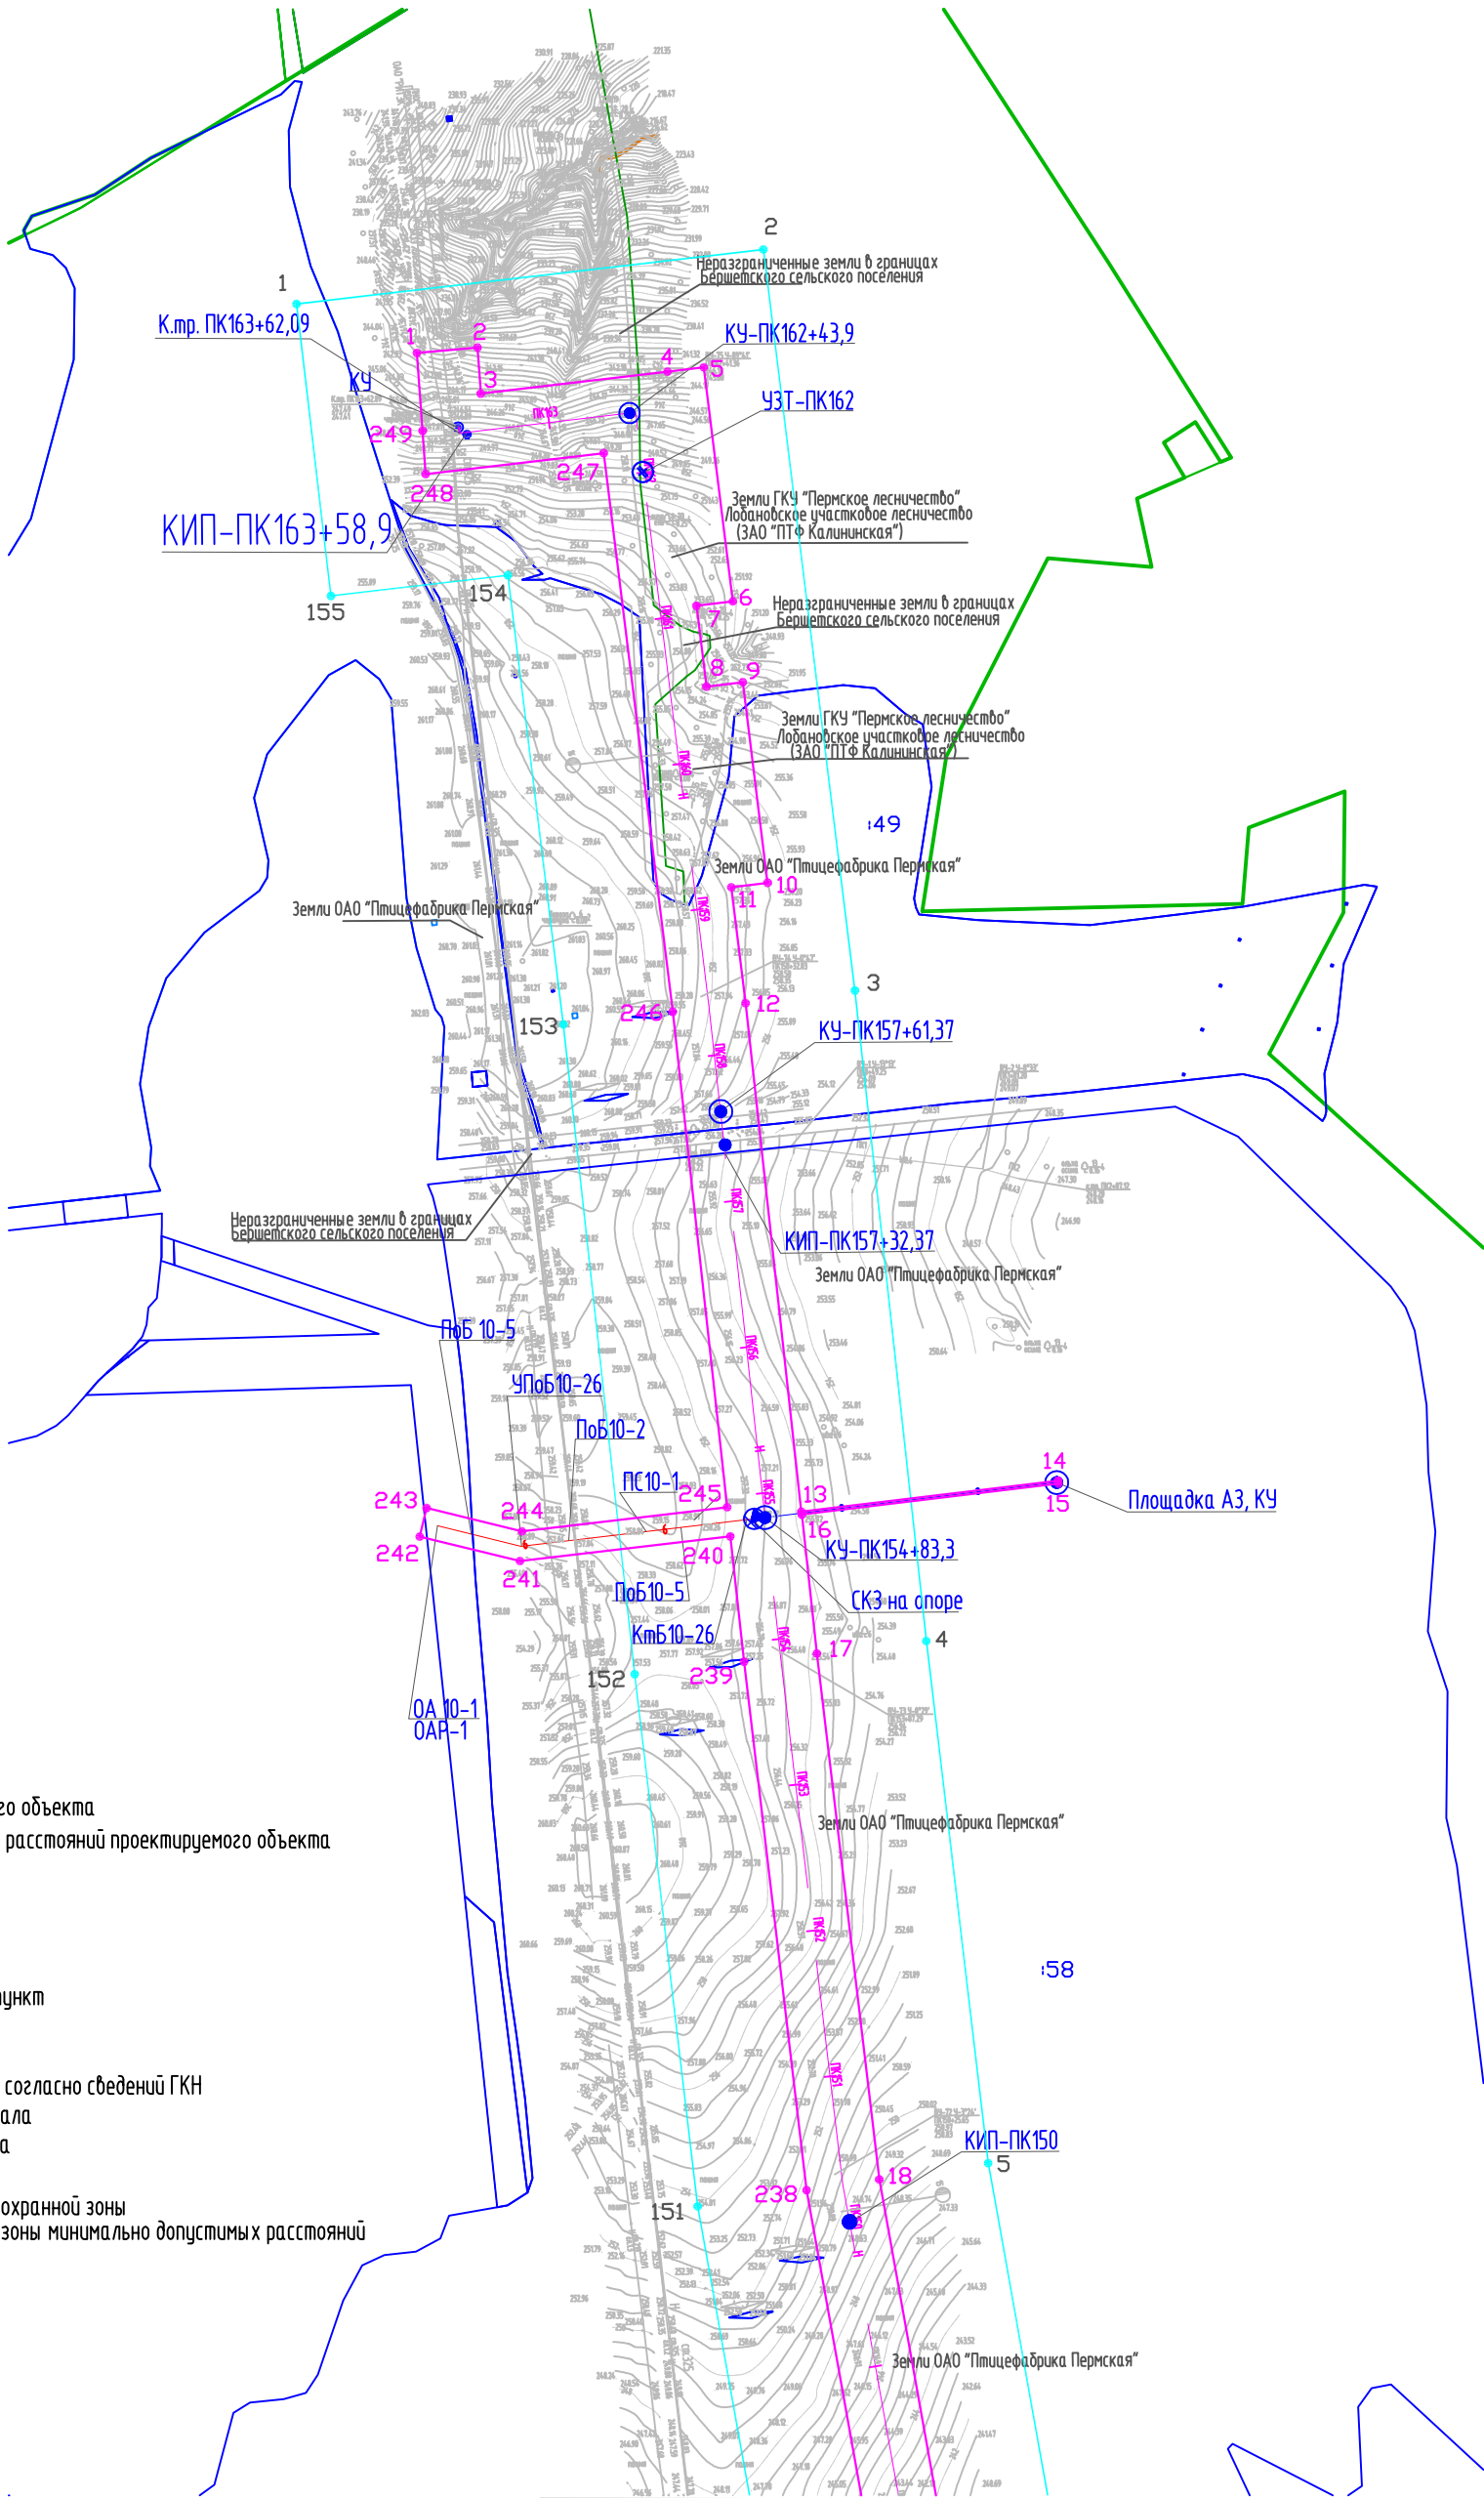

Взам. инв. №	
Подпись и дата	
Инв. № подл.	

Изм.	Кол.уч.	Лист	№ док.	Подпись	Дата
Выполнил	Бобынина			<i>Бобынина</i>	03.15
Проверил	Рассказова			<i>Рассказова</i>	03.15
Н. контр.	Рассказова			<i>Рассказова</i>	03.15

2014/136-ПМТ.ТЗ.ГЧ

Строительство нефтепровода "УПН "Кыласово" - ПНОС г.Пермь"

Пермский муниципальный район	Стадия	Лист	Листов
Нефтепровод "УПН "Кыласово" - ПНОС г. Пермь" (ПК142 - ПК300)	П	14	16
Чертеж межевания территории	Проектный центр "ПНИПУ-Нефтепроект"		

Формат А3

:993

магистральные нефтепроводы"

59:01:4716125

Участок № 7/

















Камера приема очистных устройств
на ПК515+87 (ПНОС)

Н.пр. ПК0

К.пр. ПК2+63,76,

Земли Российской Федерации
(аренда ФГУП племенной завод "Верхнемурлинский")

:14

- Условные обозначения:
-  - исправляемый земельный участок на период строительства
 -  - проектируемый кабель ЭС по существующей кабельной эстакаде
 -  - проектируемый кабель ЭС по проектируемой кабельной эстакаде
 -  - контактное устройство
 -  - кабель ЭХЗ
 -  - демонтируемый нефтепровод
 -  - граница земельных участков согласно сведений ГКН
 -  - граница кадастрового квартала
 -  - номер кадастрового квартала
 -  - номер кадастрового участка
 -  - характерная точка границы временного отвода
 -  - кабели КИП и А
 -  - кабели КИП и А совместно с силовыми
 -  - канализация дождевая
 -  - канализация дождевая напорная
 -  - протекторы

Красные линии и линии отступа от красных линий для проектируемого объекта совпадают с границами, приращиваемого земельного участка на период строительства (в соответствии с п.11 ст.1 Градостроительного кодекса РФ)

M 1:1 000

					2014/136-ПМТ.ТЗ.ГЧ		
					Строительство нефтепровода "УПН "Кыласово" - ПНОС г.Пермь"		
Изм.	Колуч.	Лист	№ док.	Подпись	Дата		
Выполнил	Бобынина	Иванова			03.15	Стадия	Лист
Проверил	Рассказова	Рябова			03.15	П	15
						Камера приема очистных устройств на ПК 515-87 (ПНОС)	
						Чертёж межевания территории	
Н. контрл.	Рассказова	Рябова			03.15	Проектный центр "НТИУ-Нефтепроект"	

Формат A1

:993

магистральные нефтепроводы”

Участок № 5,











59:01:4716125

Камера приема очистных устройств
на ПК515+87 (ПНОС)







Н.мр. ПК0

Земли Российской Федерации
(аренда ФГУП племенной завод "Верхнемурлинский")

:14

-  - охранная зона проектируемых объектов
-  - проектируемый кабель ЭС по существующей кабельной эстакаде
-  - проектируемый кабель ЭС по проектируемой кабельной эстакаде
-  - контактное устройство
-  - кабель ЭХЗ
-  - демонтируемый нефтепровод
-  - граница земельных участков согласно сведений ГКН
-  - граница кадастрового квартала
-  - номер кадастрового квартала
-  - номер кадастрового участка

59.014.716125
993

-  - кабели КИП и А
-  - кабели КИП и А совместно с силовыми
-  - канализация дождевая
-  - канализация дождевая напорная
-  - протекторы
-  - характерная точка границы охранной зоны

Красные линии и линии отступа от красных линий для проектируемого объекта совпадают с границами, испрашиваемого земельного участка на период строительства (в соответствии с п.11 ст.1 Градостроительного кодекса РФ)

M 1:1 000

						2014/136-ПМТ.ТЗ.ГЧ		
						Строительство нефтепровода "УЛН "Кыласово"-ПНОС г.Пермь"		
Изм.	Колуч.	Лист	№ док.	Подпись	Дата	г. Пермь		
Выполнил	Бобынина			Бобынина	03.15	Камера приема очистных х.устройств на ПК 575-87 (ПНОС)		
Проверил	Рассказова			Рассказова	03.15	Стандия	Лист	Листов
						П	16	16
Н. контрл.	Рассказова			Рассказова	03.15	Проектный центр "ПНИТУ-Нефтепроект"		
						Чертеж межевания территории		

Формат А1