



**КОМИТЕТ ИМУЩЕСТВЕННЫХ ОТНОШЕНИЙ
АДМИНИСТРАЦИИ ПЕРМСКОГО МУНИЦИПАЛЬНОГО РАЙОНА**

РЕШЕНИЕ

о размещении объектов № 613

Пермский край
Пермский район

22.07.2021

Комитет имущественных отношений администрации Пермского муниципального района разрешает Открытому акционерному обществу «Межрегиональная распределительная сетевая компания Урала» (ИНН 6671163413, ОГРН 1056604000970, почтовый адрес: 614016, г. Пермь, ул. Инженерная, д. 17)

размещение объекта «Строительство ВЛ 0,4 кВ с установкой ПУ для электроснабжения п. Юго-Камский (4500067716) Красовский П.В.»

на землях государственная собственность на которые не разграничена

на срок бессрочно

Местоположение: Пермский край, Пермский район, Юго-Камское с/п, п. Юго-Камский.

Приложение: схема предполагаемых к использованию земель или части земельного участка.

Председатель комитета имущественных
отношений администрации Пермского
муниципального района



Г.В. Мюресов

(подпись, печать)

СХЕМА РАСПОЛОЖЕНИЯ ЗЕМЕЛЬНОГО УЧАСТКА НА КАДАСТРОВЫЙ ПЛАН ТЕРРИТОРИИ

Объект: Строительство ВЛ 0,4 кВ с установкой ПУ для электроснабжения п.Юго-Камский (4500067716) Красовский П.В.

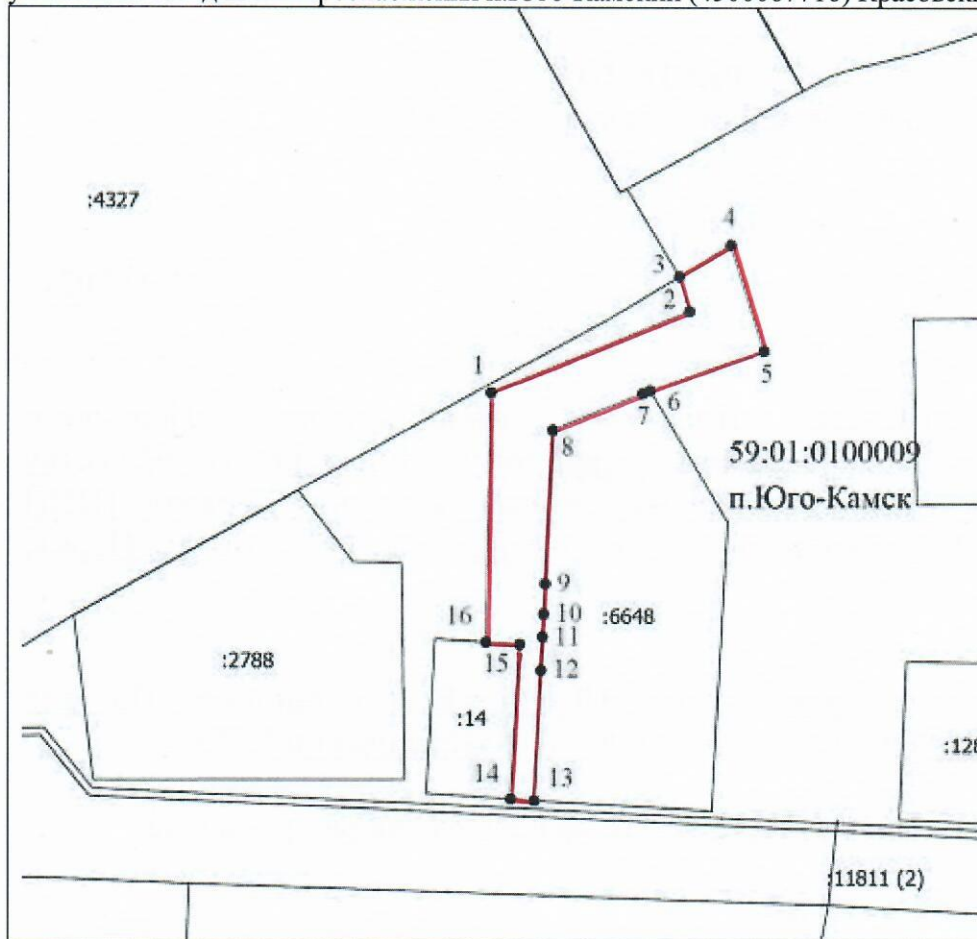
Местоположение объекта: край Пермский, район Пермский, с/п Юго-Камское, п.Юго-Камский.

Площадь земель или части земельного участка, кв.м.: 610

Категория земель: Земли населенных пунктов

Вид разрешенного использования земельного участка: -

Цель использования: под объекты инженерного оборудования Электроснабжения (Строительство ВЛ 0,4 кВ с установкой ПУ для электроснабжения п.Юго-Камский (4500067716) Красовский П.В.

**Координаты характерных точек МСК-59**

№	X	Y
1	484391,95	2192393,14
2	484402,82	2192419,42
3	484407,42	2192418,08
4	484411,58	2192424,91
5	484397,55	2192429,30
6	484392,29	2192414,21
7	484391,88	2192413,21
8	484387,03	2192401,31
9	484366,70	2192400,31
10	484362,71	2192400,11
11	484359,66	2192399,96
12	484355,28	2192399,74
13	484337,99	2192398,89
14	484338,22	2192395,75
15	484358,66	2192396,98
16	484358,94	2192392,49

Масштаб 1:1000

Условные обозначения

- - Вновь образованная часть границы, сведения о которой достаточны для определения ее местоположения
- - Характерная точка границы, сведения о которой позволяют однозначно определить ее положение на местности
- 1 - Обозначение новой характерной точки
- :142 - Кадастровый номер земельного участка
- - Существующая часть границы, имеющиеся в ЕГРН сведения о которой достаточны для определения ее местоположения
- 59:01:0100009 - Номер кадастрового квартала
- п.Юго-Камск - Наименование населенного пункта

Описание границ смежных землепользователей:

13-14, 16-6 – неразграниченный земельный участок;

6-13 – зем.уч с КН 59:32:0100009:6648;

14-16 – зем.уч с КН 59:32:0100009:14.

Заявитель: М.В. Мальцев /А.В. Мальцев/