



**АДМИНИСТРАЦИЯ  
ПЕРМСКОГО МУНИЦИПАЛЬНОГО РАЙОНА ПЕРМСКОГО КРАЯ**

**ПОСТАНОВЛЕНИЕ**

28.07.2022

СЭД-2022-299-01-01-05.С-427

**О внесении изменений  
в проект межевания  
территории кадастрового  
квартала 59:32:1910001  
с. Троица Сылвенского  
сельского поселения  
Пермского муниципального  
района Пермского края,  
утвержденный постановлением  
администрации Пермского  
муниципального района  
от 07 июня 2019 г. № 327**

В соответствии с пунктом 26 части 1 статьи 16 Федерального закона от 06 октября 2003 г. № 131-ФЗ «Об общих принципах организации местного самоуправления в Российской Федерации», частью 4 статьи 4 Закона Пермского края от 29 апреля 2022 г. № 75-ПК «Об образовании нового муниципального образования Пермский муниципальный округ Пермского края», частью 12 статьи 43 Градостроительного кодекса Российской Федерации, пунктом 6 части 2 статьи 47 Устава муниципального образования «Пермский муниципальный район», на основании служебной записки комитета имущественных отношений администрации Пермского муниципального района от 20 июля 2022 г. № СЭД-2022-299-01-01-13-492

администрация Пермского муниципального района ПОСТАНОВЛЯЕТ:

1. Внести в проект межевания территории кадастрового квартала 59:32:1910001 с. Троица Сылвенского сельского поселения Пермского муниципального района Пермского края, утвержденный постановлением администрации Пермского муниципального района от 07 июня 2019 г. № 327 (в редакции от 28 октября 2019 г. № 735, от 27 сентября 2021 г. № СЭД-2021-299-01-01-05.С-513, от 15 ноября 2021 г. № СЭД-2021-299-01-01-05.С-599, от 06 декабря 2021 г. № СЭД-2021-299-01-01-05.С-663, от 26 июля 2022 г. № СЭД-2022-299-01-01-05.С-419), следующие изменения:

1.1. в основной части проекта межевания территории изменения изложить согласно приложению 1 к настоящему постановлению;

1.2. чертеж проекта межевания территории дополнить фрагментом согласно приложению 2 к настоящему постановлению.

2. Управлению архитектуры и градостроительства администрации Пермского муниципального района уведомить главу Сылвенского сельского поселения о принятом решении в течение 7 дней со дня принятия настоящего постановления.

3. Настоящее постановление опубликовать в бюллетене муниципального образования «Пермский муниципальный район» и разместить на официальном сайте Пермского муниципального района [www.permraion.ru](http://www.permraion.ru).

4. Настоящее постановление вступает в силу со дня его официального опубликования.

Временно исполняющий полномочия  
главы муниципального района



И.А. Варушкин

Приложение 1  
к постановлению  
администрации Пермского  
муниципального района  
от 28.07.2022 № СЭД-2022-299-01-  
01-05.С-427

## ИЗМЕНЕНИЯ

**в основную часть проекта межевания территории кадастрового квартала  
59:32:1910001 с. Троица Сылвенского сельского поселения Пермского  
муниципального района Пермского края, утвержденного постановлением  
администрации Пермского муниципального района  
от 07 июня 2019 г. № 327**

1. Таблицу №1 «Ведомость координат поворотных точек границ земельных участков» раздела III дополнить позициями:

:3У139/1		
1	515220.32	2264762.09
2	515218.53	2264762.81
3	515219.44	2264765.15
4	515220.55	2264764.70
5	515223.14	2264771.78
6	515223.15	2264771.80
7	515222.80	2264771.94
8	515222.56	2264772.30
9	515222.44	2264772.91
10	515222.52	2264773.52
11	515222.88	2264774.12
12	515223.36	2264774.49
13	515223.86	2264774.60
14	515224.07	2264774.52
15	515224.10	2264774.59
16	515230.24	2264792.19
17	515232.95	2264799.73
18	515231.59	2264800.22
19	515233.15	2264804.55
20	515236.32	2264803.53
21	515240.05	2264801.27
22	515239.82	2264800.78
23	515230.24	2264780.04
1	515220.32	2264762.09

59:32:0000000:14620		
1	515211.19	2264745.57
2	515220.32	2264762.09
3	515218.53	2264762.81
4	515219.44	2264765.15

5	515220.55	2264764.70
6	515223.14	2264771.78
7	515223.15	2264771.80
8	515222.80	2264771.94
9	515222.56	2264772.30
10	515222.44	2264772.91
11	515222.52	2264773.52
12	515222.88	2264774.12
13	515223.36	2264774.49
14	515223.86	2264774.60
15	515224.07	2264774.52
16	515224.10	2264774.59
17	515230.24	2264792.19
18	515232.95	2264799.73
19	515231.59	2264800.22
20	515233.15	2264804.55
21	515236.32	2264803.53
22	515242.54	2264826.09
23	515242.03	2264827.99
24	515236.12	2264829.00
25	515236.64	2264832.12
26	515242.56	2264831.12
27	515244.59	2264834.33
28	515248.72	2264838.65
29	515250.59	2264836.89
30	515256.56	2264841.97
31	515266.97	2264850.81
32	515266.04	2264853.23
33	515261.00	2264856.40
34	515257.66	2264860.08
35	515254.07	2264862.02
36	515247.19	2264849.30
37	515242.42	2264843.98
38	515238.67	2264839.74
39	515235.79	2264834.87
40	515235.14	2264833.75
41	515231.57	2264825.36
42	515226.77	2264814.06
43	515222.14	2264802.58
44	515217.47	2264783.23
45	515212.33	2264773.32
46	515209.91	2264760.29
47	515208.30	2264745.50
48	515207.58	2264737.13
1	515211.19	2264745.57

:3Y3351/1		
1	515223.72	2264760.72
2	515220.32	2264762.09
3	515230.24	2264780.04
4	515239.82	2264800.78
5	515223.81	2264760.88
1	515223.72	2264760.72

:3Y3351/2		
1	515216.69	2264715.01
2	515209.48	2264720.42
3	515217.86	2264756.58
4	515220.76	2264755.18
5	515220.70	2264754.95
6	515217.96	2264745.05
7	515216.03	2264737.16
8	515214.46	2264727.51
9	515213.96	2264720.69
10	515214.92	2264717.82
1	515216.69	2264715.01

59:32:1910001:3351		
1	515202.46	2264692.95
2	515216.02	2264701.47
3	515219.96	2264709.81
4	515216.69	2264715.01
5	515209.48	2264720.42
6	515217.86	2264756.58
7	515220.76	2264755.18
8	515220.94	2264755.83
9	515223.72	2264760.72
10	515220.32	2264762.09
11	515211.19	2264745.57
12	515207.58	2264737.13
13	515205.89	2264727.97
14	515204.92	2264720.74
15	515204.44	2264712.55
16	515203.48	2264707.97
17	515201.55	2264704.11
18	515198.66	2264701.70
19	515194.03	2264700.50
1	515202.46	2264692.95

## 2. Таблицу 4 «Экспликация земельных участков по проекту межевания» раздела V дополнить позициями:

№ п/п	Номер земельного участка в соответствии с чертежом	Кадастровый номер (обозначение) земельного участка	Вид права	Адрес (местоположение)	Категория земель	Вид разрешенного использования	Площадь по документу, кв.м.	Площадь, кв.м.	Примечание
334/1	334/1	:3У139/1	-	Российская Федерация, Пермский край, м. р-н Пермский, с/п Сылвенское, с. Троица	Земли населенных пунктов	Благоустройство территории (12.0.2)	-	181	раздел земельного участка с кадастровым номером 59:32:0000000:14620, в результате которого будет образован один земельный участок (:3У139/1), а земельный участок с кадастровым номером 59:32:0000000:14620 сохранится в измененных границах *
334/2	334/2	59:32:0000000:14620	-	Российская Федерация, Пермский край, м. р-н Пермский, с/п Сылвенское, с. Троица	Земли населенных пунктов	Земельные участки (территории) общего пользования	-	1247	

\* на дату внесения изменений (июнь 2022 г.) в проект межевания территории кадастрового квартала 59:32:1910001 с. Троица Сылвенского сельского поселения Пермского муниципального района, в ЕГРН содержатся сведения о земельном участке с кадастровым номером 59:32:0000000:14620, образование которого предусмотрено проектом межевания территории кадастрового квартала 59:32:1910001 с. Троица от 28 октября 2019 г. Внесение изменений (в июне 2022 г.) осуществляется с актуализированными сведениями ЕГРН.


## 3. Таблицу 4 «Экспликация земельных участков по проекту межевания» раздела V дополнить позициями:

№ п/п	Номер земельного участка в соответствии с чертежом	Кадастровый номер (обозначение) земельного участка	Вид права	Адрес (местоположение)	Категория земель	Вид разрешенного использования	Площадь по документу, кв.м.	Площадь, кв.м.	Примечание
335/1	335/1	:3У3351/1	-	Пермский край, Пермский район, Сылвенское с/п, с. Троица, ул. Садовая	Земли населенных пунктов	Благоустройство территории (12.0.2)	-	63	раздел земельного участка с кадастровым номером 59:32:1910001:3351, в результате которого будут
335/2	335/2	:3У3351/2	-	Пермский край, Пермский район, Сылвенское с/п, с. Троица, ул. Садовая	Земли населенных пунктов	Благоустройство территории (12.0.2)	-	122	

335/3	335/3	59:32:1910001: 3351	-	Пермский край, Пермский район, Сылвенское с/п, с. Троица, ул. Садовая	Земли населенных пунктов	Площадки детские, спортивные, для отдыха	-	526	образованы два земельных участка (:ЗУ3351/1), (:ЗУ3351/2), а земельный участок с кадастровым номером 59:32:1910001:3351 сохранится в измененных границах *
-------	-------	------------------------	---	---	--------------------------	--	---	-----	--

\* на дату внесения изменений (июнь 2022 г.) в проект межевания территории кадастрового квартала 59:32:1910001 с. Троица Сылвенского сельского поселения Пермского муниципального района, в ЕГРН содержатся сведения о земельном участке с кадастровым номером 59:32:1910001:3351, исправление реестровой ошибки которого предусмотрено проектом межевания территории кадастрового квартала 59:32:1910001 с. Троица от 28 октября 2019 г. Внесение изменений (в июне 2022 г.) осуществляется с актуализированными сведениями ЕГРН.

**ФРАГМЕНТ ЧЕРТЕЖА**  
**проекта межевания территории кадастрового квартала 59:32:1910001**  
**с. Троица Сылвенского сельского поселения Пермского муниципального района Пермского края,**  
**утвержденного постановлением администрации Пермского муниципального района от 07 июня 2019 г. № 327**

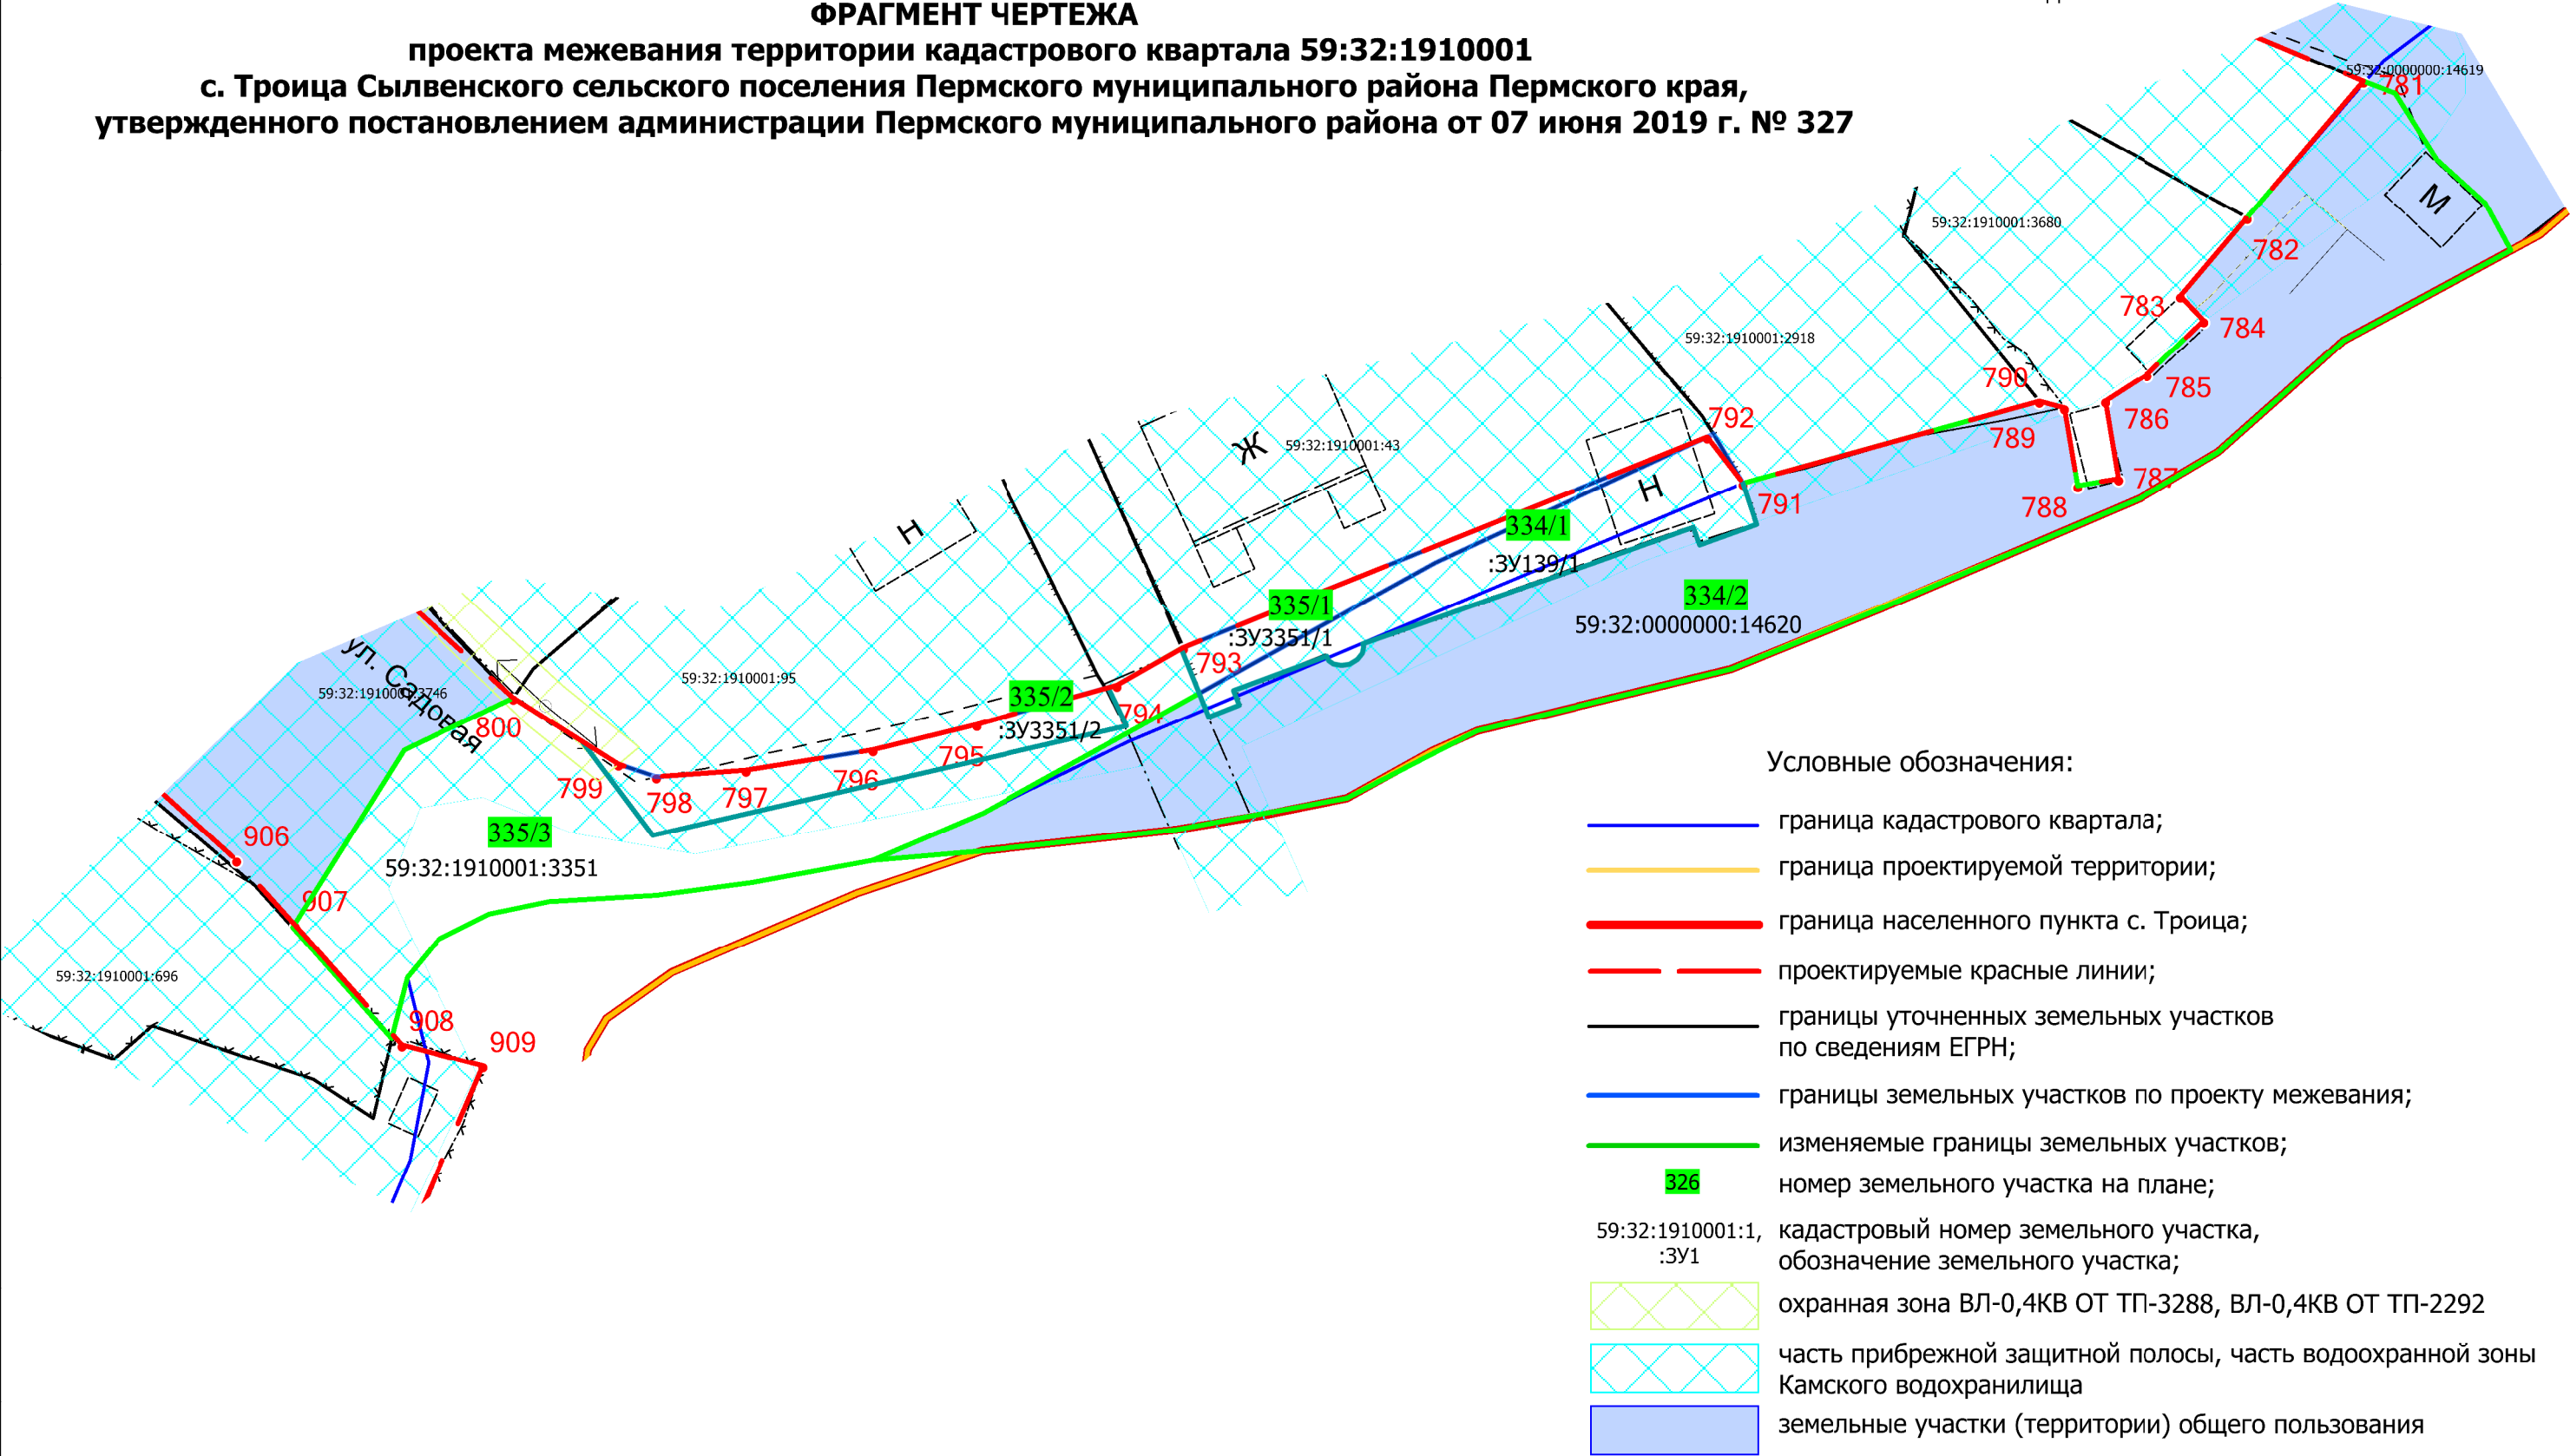

						Муниципальное образование "Сылвенское сельское поселение" Пермского муниципального района Пермского края			
Изм.	Коп уч.	Лист	№ док	Подпись	Дата	Проект внесения изменений в проект межевания территории кадастрового квартала 59:32:1910001 с. Троица Сылвенского сельского поселения Пермского муниципального района Пермского края, утвержденные постановлением администрации Пермского муниципального района от 07 июня 2019 № 327	Лист	Листов	Масштаб
							1	1	1:500
Зам. нач. отдела	А.С. Ишмуратова						МКУ "Управление стратегического развития Пермского района"		
Консультант	М.А. Савицкий								
						Фрагмент чертежа межевания территории			