



**АДМИНИСТРАЦИЯ  
ПЕРМСКОГО МУНИЦИПАЛЬНОГО РАЙОНА ПЕРМСКОГО КРАЯ**

**ПОСТАНОВЛЕНИЕ**

06.12.2021

СЭД № 2021-299-01-01-05.С-663

**О внесении изменений  
в проект межевания территории  
кадастрового квартала  
59:32:1910001 с. Троица  
Сылвенского сельского  
поселения Пермского  
муниципального района  
Пермского края, утвержденный  
постановлением администрации  
Пермского муниципального  
района от 07 июня 2019 г. № 327**

В соответствии с п. 20 ч. 1, ч. 4 ст. 14, ст. 28 Федерального закона от 06.10.2003 № 131-ФЗ «Об общих принципах организации местного самоуправления в Российской Федерации», ч. 12 ст. 43 Градостроительного кодекса Российской Федерации, п. 6 ч. 2 ст. 47 Устава муниципального образования «Пермский муниципальный район», распоряжением управления архитектуры и градостроительства администрации Пермского муниципального района от 08.06.2020 № СЭД-2020-299-12-12-01Р-18 «О разработке проекта внесения изменений в проект межевания территории кадастрового квартала 59:32:1910001 с. Троица Сылвенского сельского поселения Пермского муниципального района Пермского края, утвержденный постановлением администрации Пермского муниципального района от 07.06.2019 № 327»

администрация Пермского муниципального района ПОСТАНОВЛЯЕТ:

1. Внести в проект межевания территории кадастрового квартала 59:32:1910001 с. Троица Сылвенского сельского поселения Пермского муниципального района Пермского края, утвержденный постановлением администрации Пермского муниципального района от 07 июня 2019 г. № 327 (в редакции от 28.10.2019 № 735, от 15.11.2021 № СЭД-2021-299-01-01-05.С-599), следующие изменения:

1.1. в основной части проекта межевания территории изменения изложить согласно приложению 1 к настоящему постановлению;

1.2. чертеж проекта межевания территории дополнить фрагментом согласно приложению 2 к настоящему постановлению.

2. Управлению архитектуры и градостроительства администрации Пермского муниципального района уведомить главу Сылвенского сельского поселения о принятом решении в течение 7 дней со дня принятия настоящего постановления.

3. Настоящее постановление опубликовать в бюллетене муниципального образования «Пермский муниципальный район» и разместить на официальном сайте Пермского муниципального района [www.permraion.ru](http://www.permraion.ru).

4. Настоящее постановление вступает в силу со дня его официального опубликования.

Глава муниципального района



В.Ю. Цветов

Приложение 1  
к постановлению администрации  
Пермского муниципального района  
от 06.12.2021 № СЭД-2021-299-01-01-05.С-663

## ИЗМЕНЕНИЯ

**в проект межевания части территории кадастрового квартала 59:32:1910001 с. Троица Сылвенского сельского поселения Пермского муниципального района Пермского края, утвержденный постановлением администрации Пермского муниципального района от 07.06.2019 № 327  
(в ред. 28.10.2019 № 735, от 15.11.2021 № СЭД-2021-299-01-01-05.С-599)**

В проекте межевания территории. Основная часть:

1. В таблице № 4 «Экспликация земельных участков по проекту межевания» раздела 4 позиции:

561	:14857-3У1	59:32:0000000:14857	-	Пермский край, Пермский район, Сылвенское с/п, с. Троица, ул. Набережная	Земли населенных пунктов	Отдых (рекреация)	2352	811	Земельные участки образуются путем раздела земельного участка с кадастровым номером 59:32:0000000:14857 с сохранением исходного в измененных границах, согласно п. 1 ч. 6 ст. 11.4 ЗК РФ
562	:14857-3У2		-	Пермский край, Пермский район, Сылвенское с/п, с. Троица, ул. Набережная	Земли населенных пунктов	Отдых (рекреация)		525	

изложить в следующей редакции:


561	:14857-3У1	59:32:0000000:14857	-	Пермский край, Пермский район, Сылвенское с/п, с. Троица, ул. Набережная	Земли населенных пунктов	Отдых (рекреация)	2352	811	Земельные участки образованы в результате раздела земельного участка с кадастровым номером 59:32:0000000:14857 с сохранением исходного земельного участка в измененных границах, согласно п. 1 ч. 6 ст. 11.4 ЗК РФ, в связи с тем, что земельный участок с кадастровым номером 59:32:0000000:14857 находится в муниципальной собственности
562	:14857-3У2		-	Пермский край, Пермский район, Сылвенское с/п, с. Троица, ул. Набережная	Земли населенных пунктов	Отдых (рекреация)		525	

2. В таблице № 4 «Экспликация земельных участков по проекту межевания» раздела 4 позицию исключить:

563	:14857-3У3	59:32:0000000:14857	-	Пермский край, Пермский район, Сылвенское с/п, с. Троица, ул. Набережная	Земли населенных пунктов	Отдых (рекреация)	2352	1016	Земельные участки образуются путем раздела земельного участка с кадастровым номером 59:32:0000000:14857 с сохранением исходного в измененных границах, согласно п. 1 ч. 6 ст. 11.4 ЗК РФ
-----	------------	---------------------	---	--	--------------------------------	-------------------	------	------	---

Фрагмент чертежа межевания территории  
М 1:500

Приложение 2  
к постановлению  
администрации Пермского  
муниципального района  
от 06.12.2021 №  
СЭД-2021-299-01-01-05.С-663

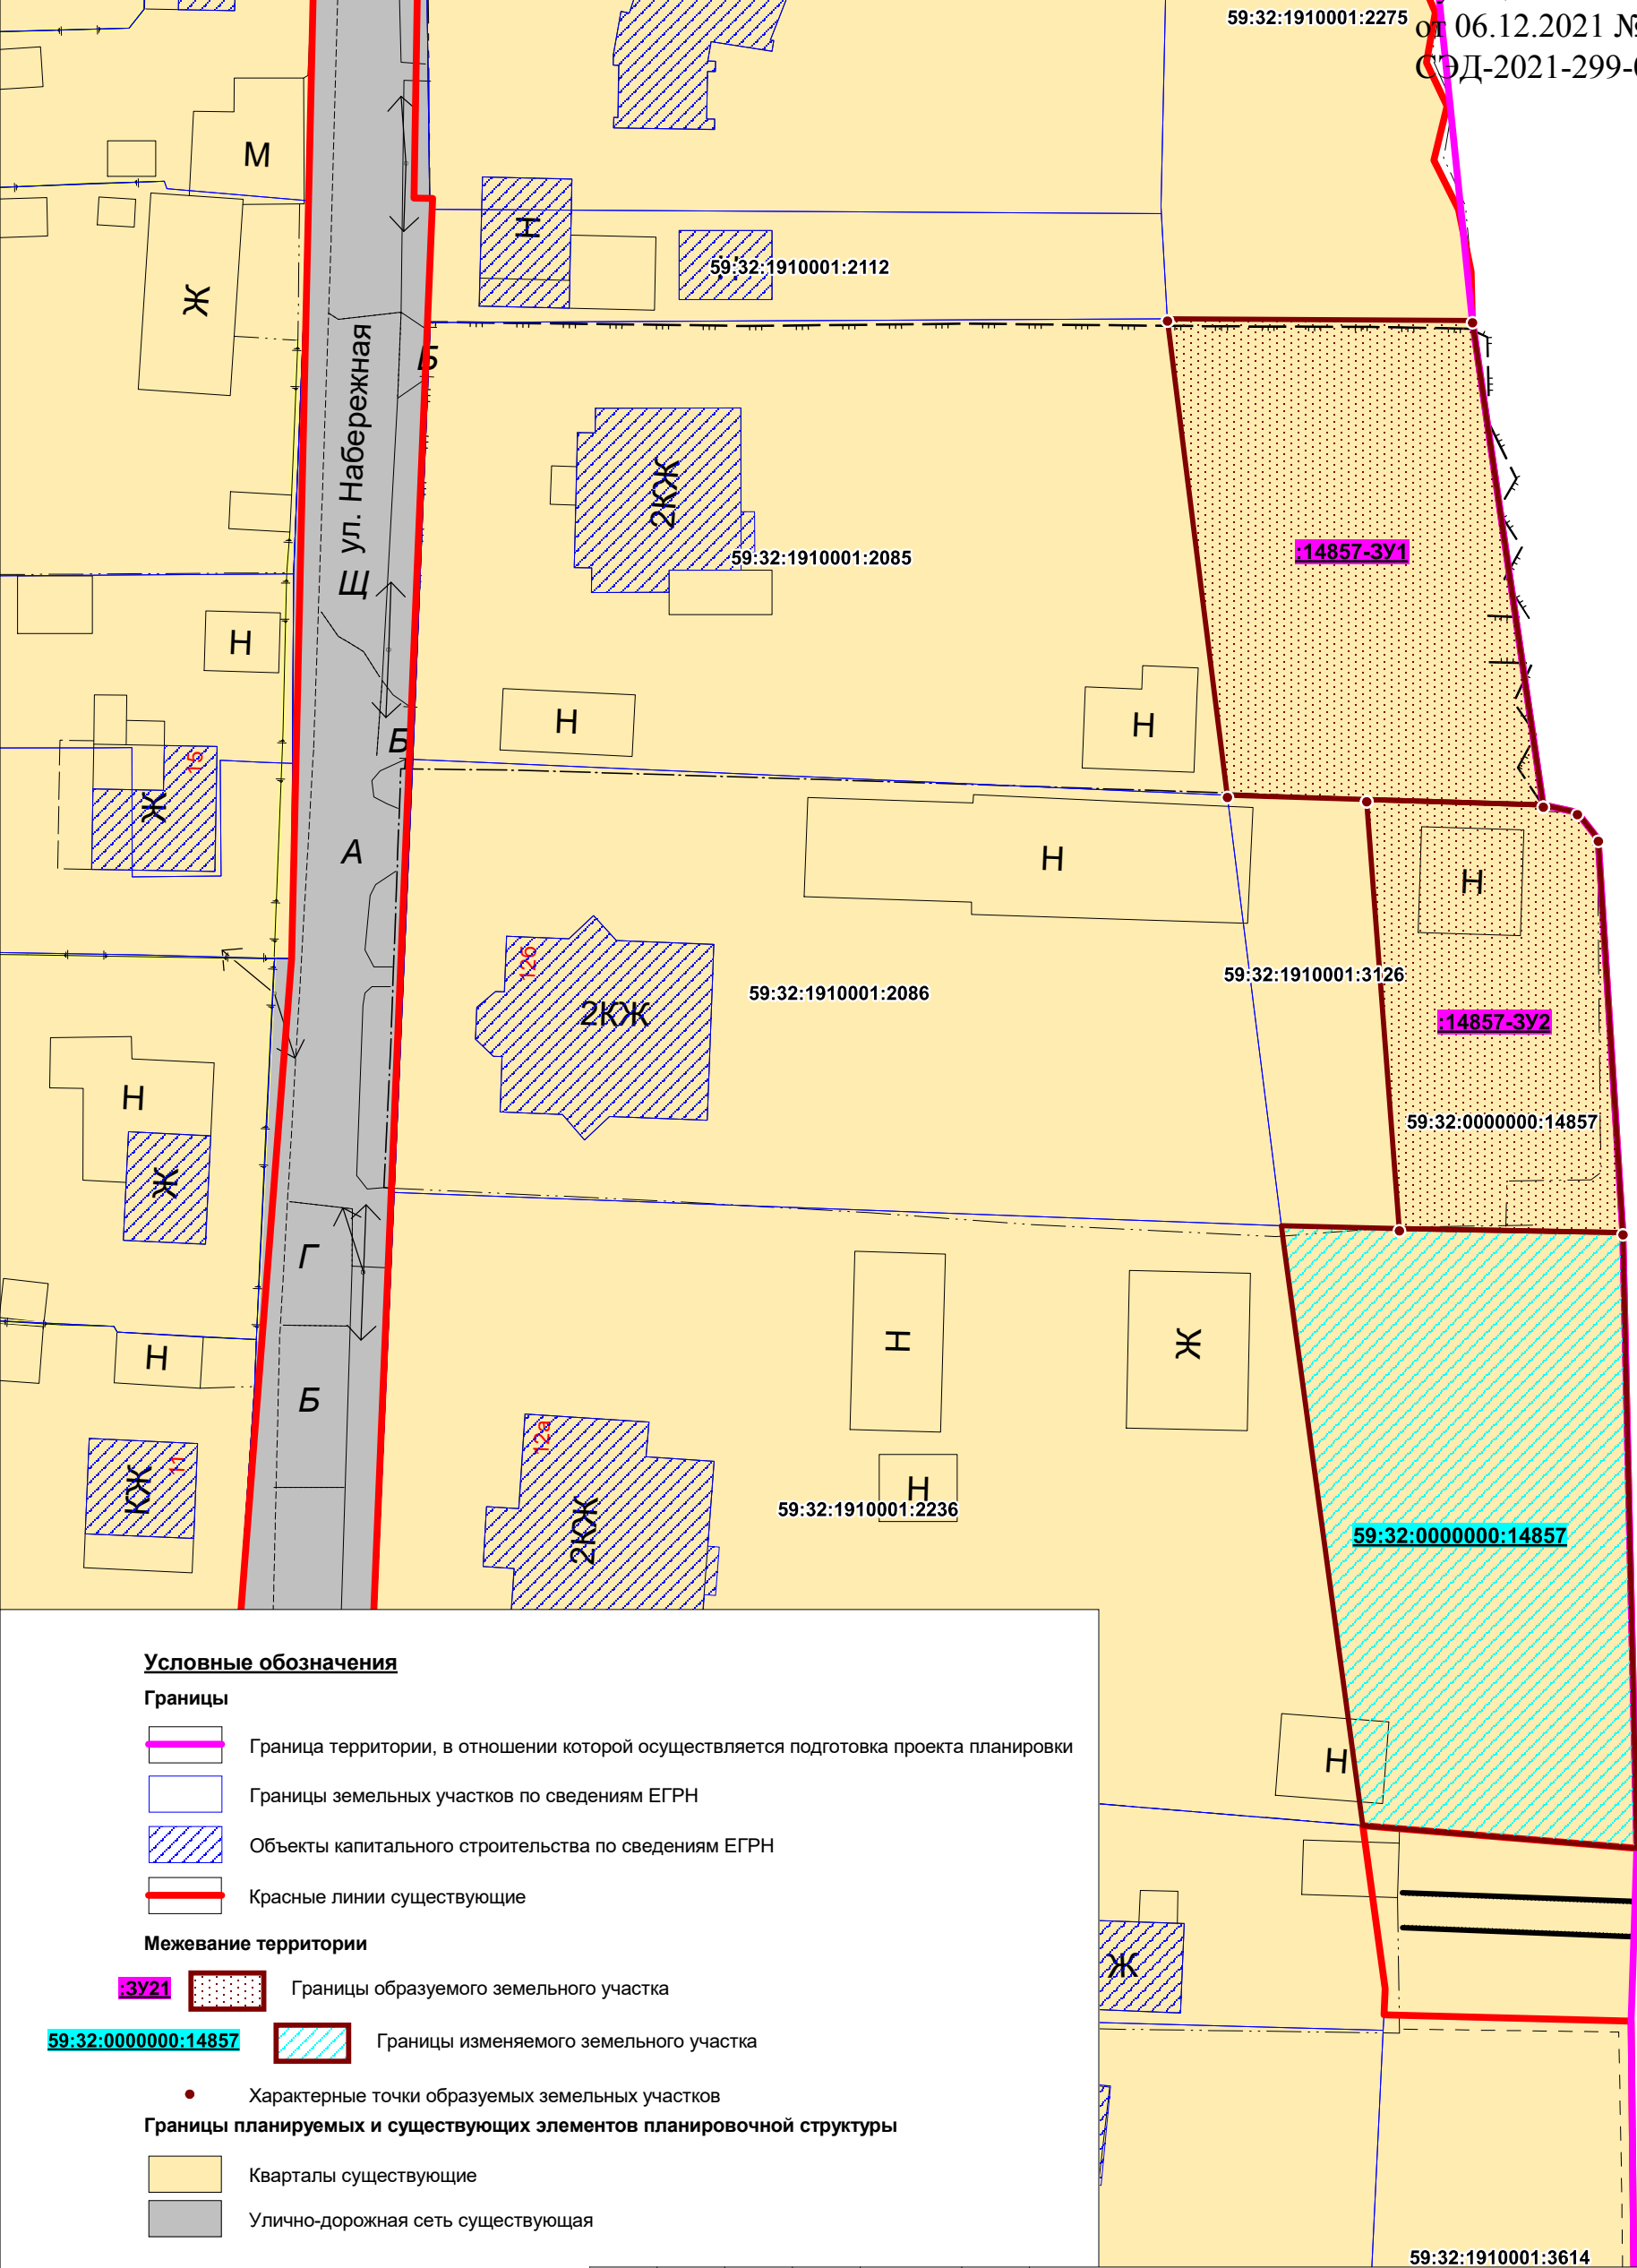

Условные обозначения

Границы

- Граница территории, в отношении которой осуществляется подготовка проекта планировки
- Границы земельных участков по сведениям ЕГРН
- Объекты капитального строительства по сведениям ЕГРН
- Красные линии существующие

Межевание территории

- Границы образуемого земельного участка
- Границы изменяемого земельного участка

Характерные точки образуемых земельных участков

Границы планируемых и существующих элементов планировочной структуры

- Кварталы существующие
- Улично-дорожная сеть существующая

59:32:1910001:130

Примечание:  
Граница проектирования отображается частично,  
в связи с тем, что используемый масштаб  
чертежа, а также формат отчета для печати,  
не позволяет ее вместить.

Изм.	Коп.уч.	Лист	№ док	Подпись	Дата
Зам. нач. отдела		А.С. Ишмуратова			
Консультант		А.В. Байдин			

Муниципальное образование "Сылвенское сельское поселение"  
Пермского муниципального района Пермского края

Проект внесения изменений в проект межевания территории  
кадастрового квартала 59:32:1910001 с. Троица Сылвенского  
сельского поселения Пермского муниципального района  
Пермского края, утвержденный постановлением администрации  
Пермского муниципального района от 07.06.2019 № 327

Лист	Листов	Масштаб
3	3	1:500

Фрагмент чертежа межевания территории

МКУ "Управление стратегического  
развития Пермского района"