



**АДМИНИСТРАЦИЯ
ПЕРМСКОГО МУНИЦИПАЛЬНОГО ОКРУГА ПЕРМСКОГО КРАЯ**

ПОСТАНОВЛЕНИЕ

17.04.2023

СЭД-2023-299-01-01-05.С-254

**О внесении изменений
в проект межевания части
территории с. Усть-Качка
Усть-Качкинского сельского
поселения Пермского
муниципального района
Пермского края, включающей
ул. Вишневая, ул. Сосновая,
ул. Зеленая, пер. Таврический,
утвержденный постановлением
администрации Пермского
муниципального района
от 02 ноября 2022 г.
№ СЭД-2022-299-01-01-05.С-635**

В соответствии с пунктом 2 статьи 7 Федерального закона от 14 марта 2022 г. № 58-ФЗ «О внесении изменений в отдельные законодательные акты Российской Федерации», пунктом 26 части 1 статьи 16, статьей 28 Федерального закона от 06 октября 2003 г. № 131-ФЗ «Об общих принципах организации местного самоуправления в Российской Федерации», частью 13 статьи 46 Градостроительного кодекса Российской Федерации, пунктом 29 части 1 статьи 5, пунктом 6 части 2 статьи 30 Устава Пермского муниципального округа Пермского края, протоколом общественных обсуждений по проекту внесения изменений в проект межевания части территории с. Усть-Качка Усть-Качкинского сельского поселения Пермского муниципального района Пермского края, включающей ул. Вишневая, ул. Сосновая, ул. Зеленая, пер. Таврический, утвержденный постановлением администрации Пермского муниципального района от 02 ноября 2022 г. № СЭД-2022-299-01-01-05.С-635, от 29 марта 2023 г., заключением о результатах общественных обсуждений по проекту внесения изменений в проект межевания части территории с. Усть-Качка Усть-Качкинского сельского поселения Пермского муниципального района Пермского края, включающей ул. Вишневая, ул. Сосновая, ул. Зеленая, пер. Таврический, утвержденный постановлением администрации Пермского муниципального района от 02 ноября 2022 г. № СЭД-2022-299-01-01-05.С-635,

администрация Пермского муниципального округа Пермского края
ПОСТАНОВЛЯЕТ:

1. Внести в проект межевания части территории с. Усть-Качка Усть-Качкинского сельского поселения Пермского муниципального района Пермского края, включающей ул. Вишневая, ул. Сосновая, ул. Зеленая, пер. Таврический, утвержденный постановлением администрации Пермского муниципального района от 02 ноября 2022 г. № СЭД-2022-299-01-01-05.С-635, изменения согласно приложению к настоящему постановлению.

2. Настоящее постановление опубликовать в бюллетене муниципального образования «Пермский муниципальный округ» и разместить на официальном сайте Пермского муниципального округа в информационно-телекоммуникационной сети Интернет (www.permraion.ru).

3. Настоящее постановление вступает в силу со дня его официального опубликования.

Глава муниципального округа




В.Ю. Цветов

ИЗМЕНЕНИЯ
в проект межевания части территории с. Усть-Качка Усть-Качкинского сельского поселения Пермского муниципального района Пермского края, включающей ул. Вишневая,
ул. Сосновая, ул. Зеленая, пер. Таврический, утвержденный постановлением администрации Пермского муниципального района от 02 ноября 2022 г. №
СЭД-2022-299-01-01-05.С-635

1. Чертеж межевания территории изложить в следующей редакции:

Проект межевания части территории с. Усть-Качка Усть-Качкинского сельского поселения
Пермского муниципального района Пермского края, включающей ул. Вишневая,
ул. Сосновая, ул. Зеленая, пер. Таврический
ЧЕРТЕЖ МЕЖЕВАНИЯ ТЕРРИТОРИИ
М 1:2000

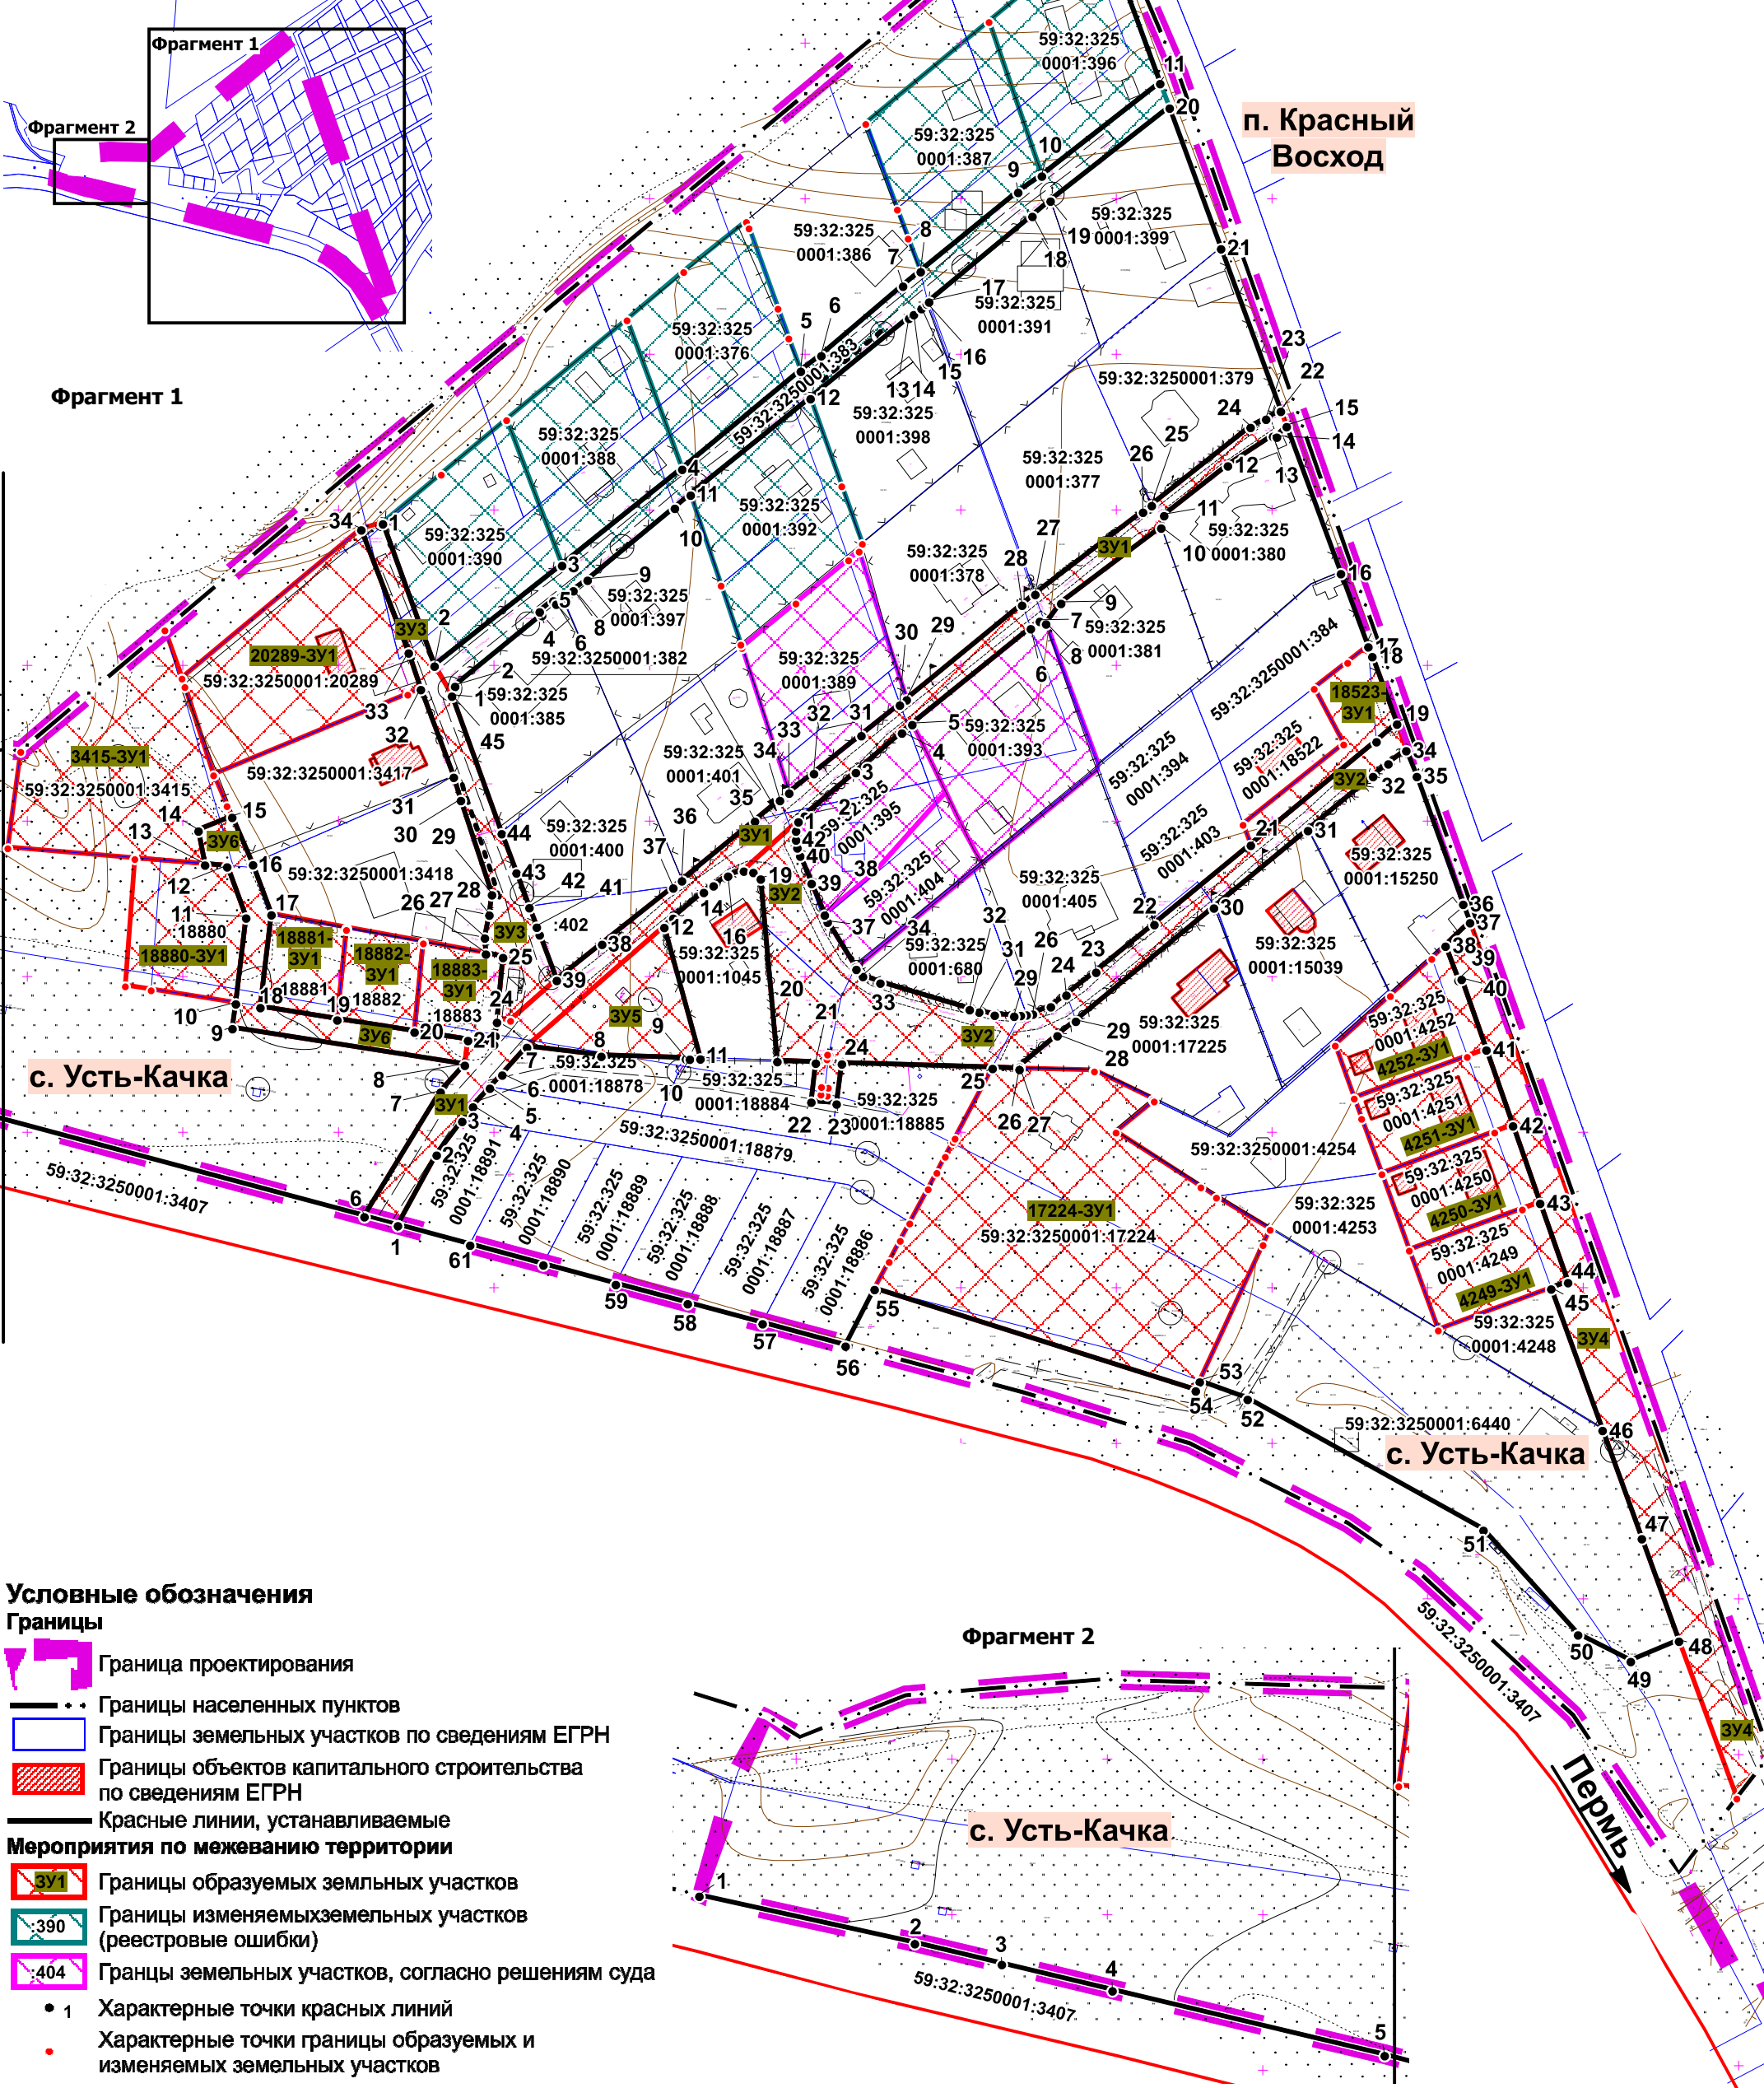

2. В приложении к чертежу межевания территории «Каталог координат красных линий» раздела I позицию:

4 участок красных линий
Система координат МСК 59

Обозначение характерных точек	Координаты, м	
	X	Y
1	517320.41	2199719.07
2	517343.13	2199731.49
3	517353.99	2199739.71
4	517358.61	2199743.16
5	517364.61	2199748.62
6	517368.88	2199752.55
7	517377.74	2199760.53
8	517374.90	2199784.41
9	517374.00	2199811.62
10	517373.97	2199812.85
11	517374.00	2199816.27
12	517416.24	2199804.63
13	517419.24	2199807.51
14	517427.55	2199817.35
15	517429.63	2199820.47
16	517432.77	2199825.12
17	517434.39	2199830.22
18	517433.97	2199833.28
19	517431.82	2199835.62
20	517373.18	2199840.96
21	517372.68	2199853.35
22	517360.12	2199851.88
23	517359.52	2199860.01
24	517372.43	2199861.75
25	517371.00	2199910.17
26	517370.66	2199918.78
27	517371.36	2199918.78
28	517381.44	2199931.02
29	517386.13	2199936.90
30	517422.57	2199981.27
31	517447.39	2200011.51
32	517464.80	2200032.42
33	517468.87	2200037.34
34	517473.05	2200043.10
35	517464.78	2200046.52
36	517423.73	2200061.43
37	517417.81	2200063.62
38	517406.10	2200051.32
39	517374.64	2200062.72

40	517364.36	2200066.44
41	517350.31	2200071.54
42	517325.60	2200080.48
43	517300.12	2200089.69
44	517254.62	2200106.19
45	517219.85	2200118.76
46	517186.91	2200130.70
47	517180.39	2200115.19
48	517188.90	2200098.30
49	517222.50	2200067.91
50	517264.61	2199992.10
51	517270.18	2199976.74
52	517267.30	2199975.48
53	517299.92	2199872.28
54	517281.72	2199862.89
55	517288.89	2199836.22
56	517295.34	2199812.22
57	517301.56	2199789.09
58	517307.83	2199765.78
59	517314.17	2199742.29
60	517320.41	2199719.07

изложить в следующей редакции:

4 участок красных линий
Система координат МСК 59

Обозначение характерных точек	Координаты, м	
	X	Y
1	517320.41	2199719.08
2	517343.14	2199731.49
3	517353.98	2199739.71
4	517358.61	2199743.16
5	517364.61	2199748.62
6	517368.89	2199752.55
7	517377.73	2199760.53
8	517374.90	2199784.40
9	517374.00	2199811.63
10	517373.97	2199812.85
11	517374.00	2199816.28
12	517416.23	2199804.63
13	517419.24	2199807.51
14	517427.55	2199817.35
15	517429.64	2199820.47
16	517432.77	2199825.12
17	517434.40	2199830.22
18	517433.97	2199833.27
19	517431.82	2199835.62

20	517373.18	2199840.97
21	517372.68	2199853.36
22	517360.12	2199851.87
23	517359.52	2199860.00
24	517372.42	2199861.75
25	517371.00	2199910.17
26	517370.66	2199918.78
27	517371.36	2199918.79
28	517381.44	2199931.03
29	517386.14	2199936.89
30	517422.57	2199981.27
31	517447.39	2200011.51
32	517464.79	2200032.43
33	517468.87	2200037.34
34	517473.05	2200043.09
35	517464.78	2200046.52
36	517423.72	2200061.43
37	517417.81	2200063.61
38	517410.30	2200055.73
39	517399.22	2200059.91
40	517399.59	2200060.85
41	517376.90	2200068.81
42	517352.48	2200077.38
43	517327.63	2200086.10
44	517302.10	2200095.06
45	517300.12	2200089.70
46	517254.61	2200106.18
47	517219.85	2200118.77
48	517186.90	2200130.70
49	517180.40	2200115.20
50	517188.90	2200098.30
51	517222.50	2200067.90
52	517264.60	2199992.10
53	517270.18	2199976.75
54	517267.31	2199975.47
55	517299.91	2199872.27
56	517281.72	2199862.88
57	517288.89	2199836.22
58	517295.34	2199812.23
59	517301.57	2199789.08
60	517307.84	2199765.77
61	517314.16	2199742.28
62	517320.41	2199719.08

3. В таблице 1 пункта 2.1 раздела II:

3.1. позицию:

ЗУ4	-	Улично-дорожная сеть (12.0.1)	Земли населенных пунктов	4353	из земель, находящихся в государственной или муниципальной собственности	Отнесен к ТОП	-
-----	---	-------------------------------	--------------------------	------	--	---------------	---

изложить в следующей редакции:

ЗУ4	-	Улично-дорожная сеть (12.0.1)	Земли населенных пунктов	3650	из земель, находящихся в государственной или муниципальной собственности	Отнесен к ТОП	-
-----	---	-------------------------------	--------------------------	------	--	---------------	---

3.2. дополнить позициями следующего содержания:

4249-ЗУ1	59:32:3250001:4249	Для ведения личного подсобного хозяйства (приусадебный земельный участок) (2.2)	Земли населенных пунктов	1211	перераспределение з.у. с к.н. 59:32:3250001:4249 с землями, находящимися в государственной или муниципальной собственности	-	-
4250-ЗУ1	59:32:3250001:4250	Для ведения личного подсобного хозяйства (приусадебный земельный участок) (2.2)	Земли населенных пунктов	1173	перераспределение з.у. с к.н. 59:32:3250001:4250 с землями, находящимися в государственной или муниципальной собственности	-	-
4251-ЗУ1	59:32:3250001:4251	Для ведения личного подсобного хозяйства (приусадебный земельный участок) (2.2)	Земли населенных пунктов	1165	перераспределение з.у. с к.н. 59:32:3250001:4251 с землями, находящимися в государственной или муниципальной собственности	-	-
4252-ЗУ1	59:32:3250001:4252	Для ведения личного подсобного хозяйства (приусадебный земельный участок) (2.2)	Земли населенных пунктов	1214	перераспределение з.у. с к.н. 59:32:3250001:4252 с землями, находящимися в государственной или муниципальной собственности	-	-

4. В пункте 2.5 раздела II:

4.1. таблицу:

ЗУ4

Система координат МСК 59

Обозначение характерных точек	Координаты, м	
	X	Y

1	2	3
1	517150.00	2200160.01
2	517150.00	2200160.01
3	517136.24	2200149.39
4	517186.91	2200130.70
5	517219.85	2200118.76
6	517254.62	2200106.19
7	517300.12	2200089.69
8	517325.60	2200080.48
9	517350.31	2200071.54
10	517364.36	2200066.44
11	517374.64	2200062.72
12	517406.10	2200051.32
13	517417.81	2200063.62
1	517150.00	2200160.01

изложить в следующей редакции:

ЗУ4

Система координат МСК 59

Обозначение характерных точек	Координаты, м	
	X	Y
1	2	3
1	517150.00	2200160.00
2	517150.00	2200160.00
3	517136.24	2200149.39
4	517186.90	2200130.70
5	517219.85	2200118.77
6	517254.61	2200106.18
7	517300.12	2200089.70
8	517302.10	2200095.06
9	517327.63	2200086.10
10	517352.48	2200077.38
11	517376.90	2200068.81
12	517399.59	2200060.85
13	517399.22	2200059.91
14	517410.30	2200055.73
15	517417.81	2200063.61
1	517150.00	2200160.00

4.2. дополнить таблицами следующего содержания:

4249-ЗУ1

Система координат МСК 59

Обозначение характерных точек	Координаты, м	
	X	Y
1	2	3
1	517300.12	2200089.70

2	517286.71	2200053.43
3	517312.41	2200044.12
4	517325.59	2200080.48
5	517327.63	2200086.10
6	517302.10	2200095.06
1	517300.12	2200089.70

4250-ЗУ1

Система координат МСК 59

Обозначение характерных точек	Координаты, м	
	X	Y
1	2	3
1	517336.91	2200035.27
2	517350.32	2200071.53
3	517352.48	2200077.38
4	517327.63	2200086.10
5	517325.59	2200080.48
6	517312.41	2200044.12
1	517336.91	2200035.27

4251-ЗУ1

Система координат МСК 59

Обозначение характерных точек	Координаты, м	
	X	Y
1	2	3
1	517336.91	2200035.27
2	517350.32	2200071.53
3	517352.48	2200077.38
4	517376.90	2200068.81
5	517374.65	2200062.72
6	517361.23	2200026.44
7	517354.70	2200028.81
1	517336.91	2200035.27

4252-ЗУ1

Система координат МСК 59

Обозначение характерных точек	Координаты, м	
	X	Y
1	2	3
1	517361.23	2200026.44
2	517374.65	2200062.72
3	517376.90	2200068.81
4	517399.59	2200060.85
5	517399.22	2200059.91

6	517410.30	2200055.73
7	517406.10	2200051.33
8	517394.13	2200038.02
9	517378.23	2200020.35
1	517361.23	2200026.44