



**АДМИНИСТРАЦИЯ  
ПЕРМСКОГО МУНИЦИПАЛЬНОГО ОКРУГА ПЕРМСКОГО КРАЯ**

**ПОСТАНОВЛЕНИЕ**

06.02.2024

№ 299-2024-01-05.С-67

**О внесении изменений  
в проект межевания территории  
кадастрового квартала  
59:32:1780001 д. Песьянка  
Пермского муниципального  
округа Пермского края,  
утвержденный постановлением  
администрации Пермского  
муниципального района  
Пермского края  
от 10 октября 2022 г.  
№ СЭД-2022-299-01-01-05.С-568**

В соответствии с частью 12 статьи 43 Градостроительного кодекса Российской Федерации, пунктом 26 части 1 статьи 16 Федерального закона от 06 октября 2003 г. № 131-ФЗ «Об общих принципах организации местного самоуправления в Российской Федерации», пунктом 29 части 1 статьи 5, пунктом 6 части 2 статьи 30 Устава Пермского муниципального округа Пермского края

администрация Пермского муниципального округа Пермского края  
**ПОСТАНОВЛЯЕТ:**

1. Внести в проект межевания территории кадастрового квартала 59:32:1780001 д. Песьянка Пермского муниципального округа Пермского края, утвержденный постановлением администрации Пермского муниципального района Пермского края от 10 октября 2022 г. № СЭД-2022-299-01-01-05.С-568, изменения согласно приложению к настоящему постановлению.

2. Настоящее постановление опубликовать в бюллетене муниципального образования «Пермский муниципальный округ» и разместить на сайте Пермского муниципального округа в информационно-телекоммуникационной сети Интернет ([www.permokrug.ru](http://www.permokrug.ru)).

3. Настоящее постановление вступает в силу со дня его официального опубликования.

Глава муниципального округа



В.Ю. Цветов

Приложение  
к постановлению администрации  
Пермского муниципального округа  
Пермского края  
от 06.02.2024 № 299-2024-01-05.С-  
67

## ИЗМЕНЕНИЯ,

**которые вносятся в проект межевания территории кадастрового квартала 59:32:1780001 д. Песьянка Пермского муниципального округа Пермского края, утвержденный постановлением администрации Пермского муниципального района Пермского края от 10 октября 2022 г. № СЭД-2022-299-01-01-05.С-568**

1. В таблице 1 раздела I тома 1 позицию:

162	:3У41	59:32:1780001:2670	Российская Федерация, Пермский край, м.р-н Пермский, с.п. Савинское, д. Песьянка	коммунальное обслуживание (код 3.1)	183 4	238 3	Образование земельного участка путем пререаспределения земельного участка с кадастровым номером 59:32:1780001:2670 с землями, находящимися в государственной или муниципальной собственности. Образование земельного участка возможно после внесения изменений в границы территориальных зон Т-1 (Зона транспортных сооружений) и ИТ (Зону инженерных, технических сооружений)
-----	-------	--------------------	--	-------------------------------------	----------	----------	---

**ИСКЛЮЧИТЬ\*.**

\* на дату внесения изменений (январь 2024 г.) в проект межевания территории кадастрового квартала 59:32:1780001 д. Песьянка Пермского муниципального округа Пермского края, в ЕГРН содержатся сведения о земельном участке с кадастровыми номерами 59:32:1780001:2741 (ранее в проекте это участок с условным обозначением на чертеже – 162 (:3У41). Внесение изменений (в январе 2024 г.) в проект межевания территории осуществляется с учетом актуализированных сведений ЕГРН.

2. Таблицу 1 раздела I тома 1 дополнить позициями следующего содержания:

163	-	59:32:1780001:2741	Российская Федерация, Пермский край, м.р-н Пермский, с.п. Савинское, д. Песьянка	коммунальное обслуживание (код 3.1)	-	729	Образование земельного участка путем раздела с сохранением в измененных границах земельного участка с кадастровым номером
-----	---	--------------------	--	-------------------------------------	---	-----	---

164	:2741:ЗУ1		Российская Федерация, Пермский край, м.р-н Пермский, с.п. Савинское, д. Песьянка	коммунальное обслуживание (код 3.1)	-	1437	59:32:1780001:2741
165	:2741:ЗУ2		Российская Федерация, Пермский край, м.р-н Пермский, с.п. Савинское, д. Песьянка	коммунальное обслуживание (код 3.1)	-	217	

3. В таблице 3 раздела III позицию:

Номер участка на чертеже	Условный номер земельных участков	Номер точки п/п	X	Y
162	:ЗУ41	1	510559.62	2221182.35
		2	510540.04	2221189.58
		3	510533.59	2221192.38
		4	510526.74	2221194.60
		5	510523.34	2221195.51
		6	510521.51	2221196.00
		7	510497.89	2221189.85
		8	510501.93	2221171.06
		9	510502.63	2221164.45

		10	510503.30	2221155.90
		11	510503.45	2221153.94
		12	510506.63	2221152.46
		13	510509.39	2221151.19
		14	510519.80	2221146.66
		15	510540.28	2221138.00
		16	510542.25	2221137.05
		1	510559.62	2221182.35

исключить.

4. Таблицу 3 раздела III дополнить позициями следующего содержания:

Номер участка на чертеже	Условный номер земельных участков	Номер точки п/п	X	Y
163	59:32:1780001:2741	1	510542.25	2221137.05
		2	510559.62	2221182.35
		3	510545.82	2221187.44
		4	510543.16	2221180.91
		5	510527.89	2221143.24
		6	510540.28	2221138.00
		7	510542.25	2221137.05
		1	510542.25	2221137.05
164	:2741:3У1	1	510527.89	2221143.24
		2	510543.16	2221180.91
		3	510521.15	2221189.18





		4	510509.09	2221192.77
		5	510497.89	2221189.85
		6	510501.93	2221171.06
		7	510502.63	2221164.45
		8	510503.29	2221155.90
		9	510503.45	2221153.94
		10	510506.63	2221152.46
		11	510509.39	2221151.19
		12	510519.22	2221146.90
		13	510519.80	2221146.67
		14	510527.89	2221143.24
		1	510527.89	2221143.24
165	:2741:3Y2	1	510543.16	2221180.91
		2	510545.82	2221187.44
		3	510540.03	2221189.58
		4	510533.59	2221192.38
		5	510532.25	2221192.84
		6	510526.74	2221194.60
		7	510523.34	2221195.51
		8	510521.51	2221196.00
		9	510509.09	2221192.77
		10	510521.15	2221189.18
		1	510543.16	2221180.91



5. Чертеж межевания территории II этап изложить в следующей редакции:

ПРОЕКТ МЕЖЕВАНИЯ ТЕРРИТОРИИ  
кадастрового квартала 59:32:1780001  
д. Песьянка Пермского муниципального округа Пермского края

ЧЕРТЕЖ МЕЖЕВАНИЯ ТЕРРИТОРИИ II этап  
М 1:1000

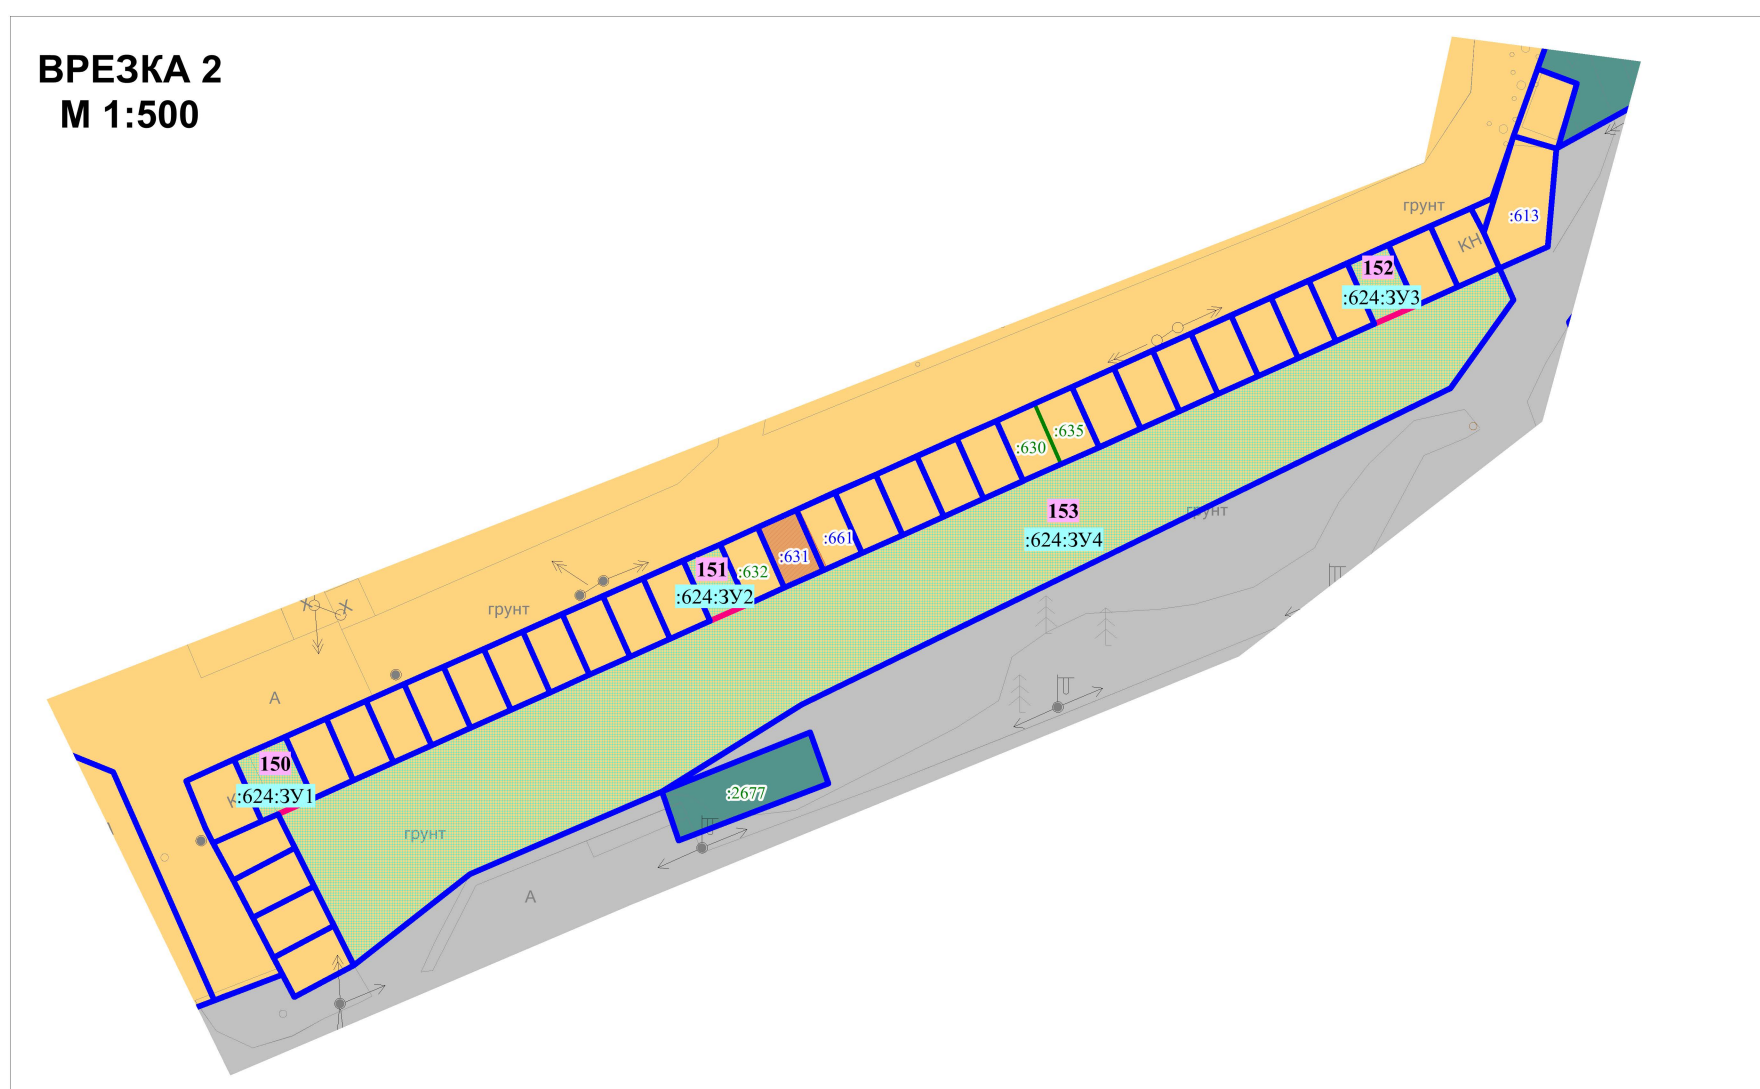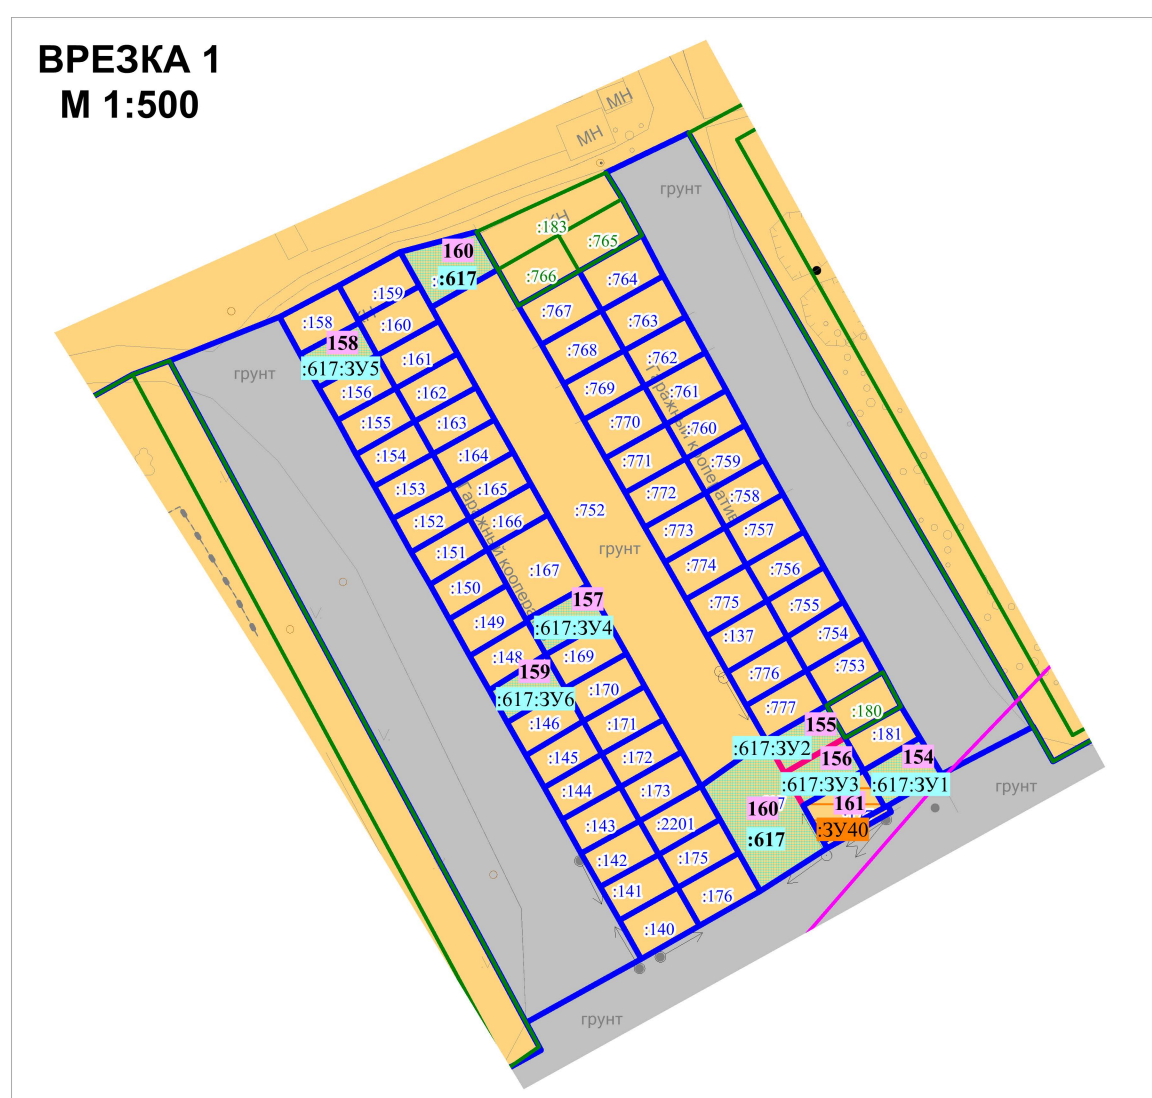

### Основные обозначения

    <div style="background-color: #f0f0f0; padding: 5px; text-align: center; width: 50px; margin: 10px auto;">162</div> <div style="background-color: #f0f0f0; padding: 5px; text-align: center; width: 100px; margin: 10px auto;">59:32:1780001:749</div>      <div style="background-color: #f0f0f0; padding: 5px; text-align: center; width: 50px; margin: 10px auto;">3342</div> <div style="background-color: #f0f0f0; padding: 5px; text-align: center; width: 100px; margin: 10px auto;">624:331</div> <div style="background-color: #f0f0f0; padding: 5px; text-align: center; width: 100px; margin: 10px auto;">624:331</div>	<p>Границы населенных пунктов существующие</p> <p>Граница проектирования</p> <p>Граница кадастрового квартала</p> <p>Границы земельных участков по сведениям ЕГРН</p> <p>Номер земельного участка в экспликации участковых, изменяемых и образуемых земельных участков II этап</p> <p>Кадастровый номер земельного участка по сведениям ЕГРН</p> <p>Границы объектов капитального строительства, сведения о которых внесены в ЕГРН</p> <p>Границы объектов капитального строительства (линейные) по сведениям ЕГРН</p> <p>Существующие красные линии</p> <p>Устанавливаемые красные линии</p> <p>Границы земельных участков, сведения о которых содержатся в ранее утвержденной документации по планировке территории</p> <p>Границы земельных участков, полученные в результате I-го этапа межевания территории</p> <p>Кадастровый номер земельного участка, образованного на I этапе</p> <p>Границы земельного участка, образуемого путем перераспределения в результате II-го этапа межевания территории</p> <p>Границы земельного участка, образуемого путем перераспределения в результате II-го этапа межевания территории</p> <p>Границы земельного участка, образуемого путем раздела с сохранением в изменяемых границах в результате II-го этапа межевания территории</p>
--	---

**Границы существующих элементов планировочной структуры**

  	<p>Кварталы</p> <p>Улично-дорожная сеть</p> <p>Территория общего пользования, за исключением улично-дорожной сети</p>
---	---

[illegible]