


Проект планировки территории
"Строительство автомобильной дороги
"Горный - Дерибы - Восточный обход г. Перми"

Схема использования территории в период подготовки проекта планировки территории
Ситуационный план М 1:25000

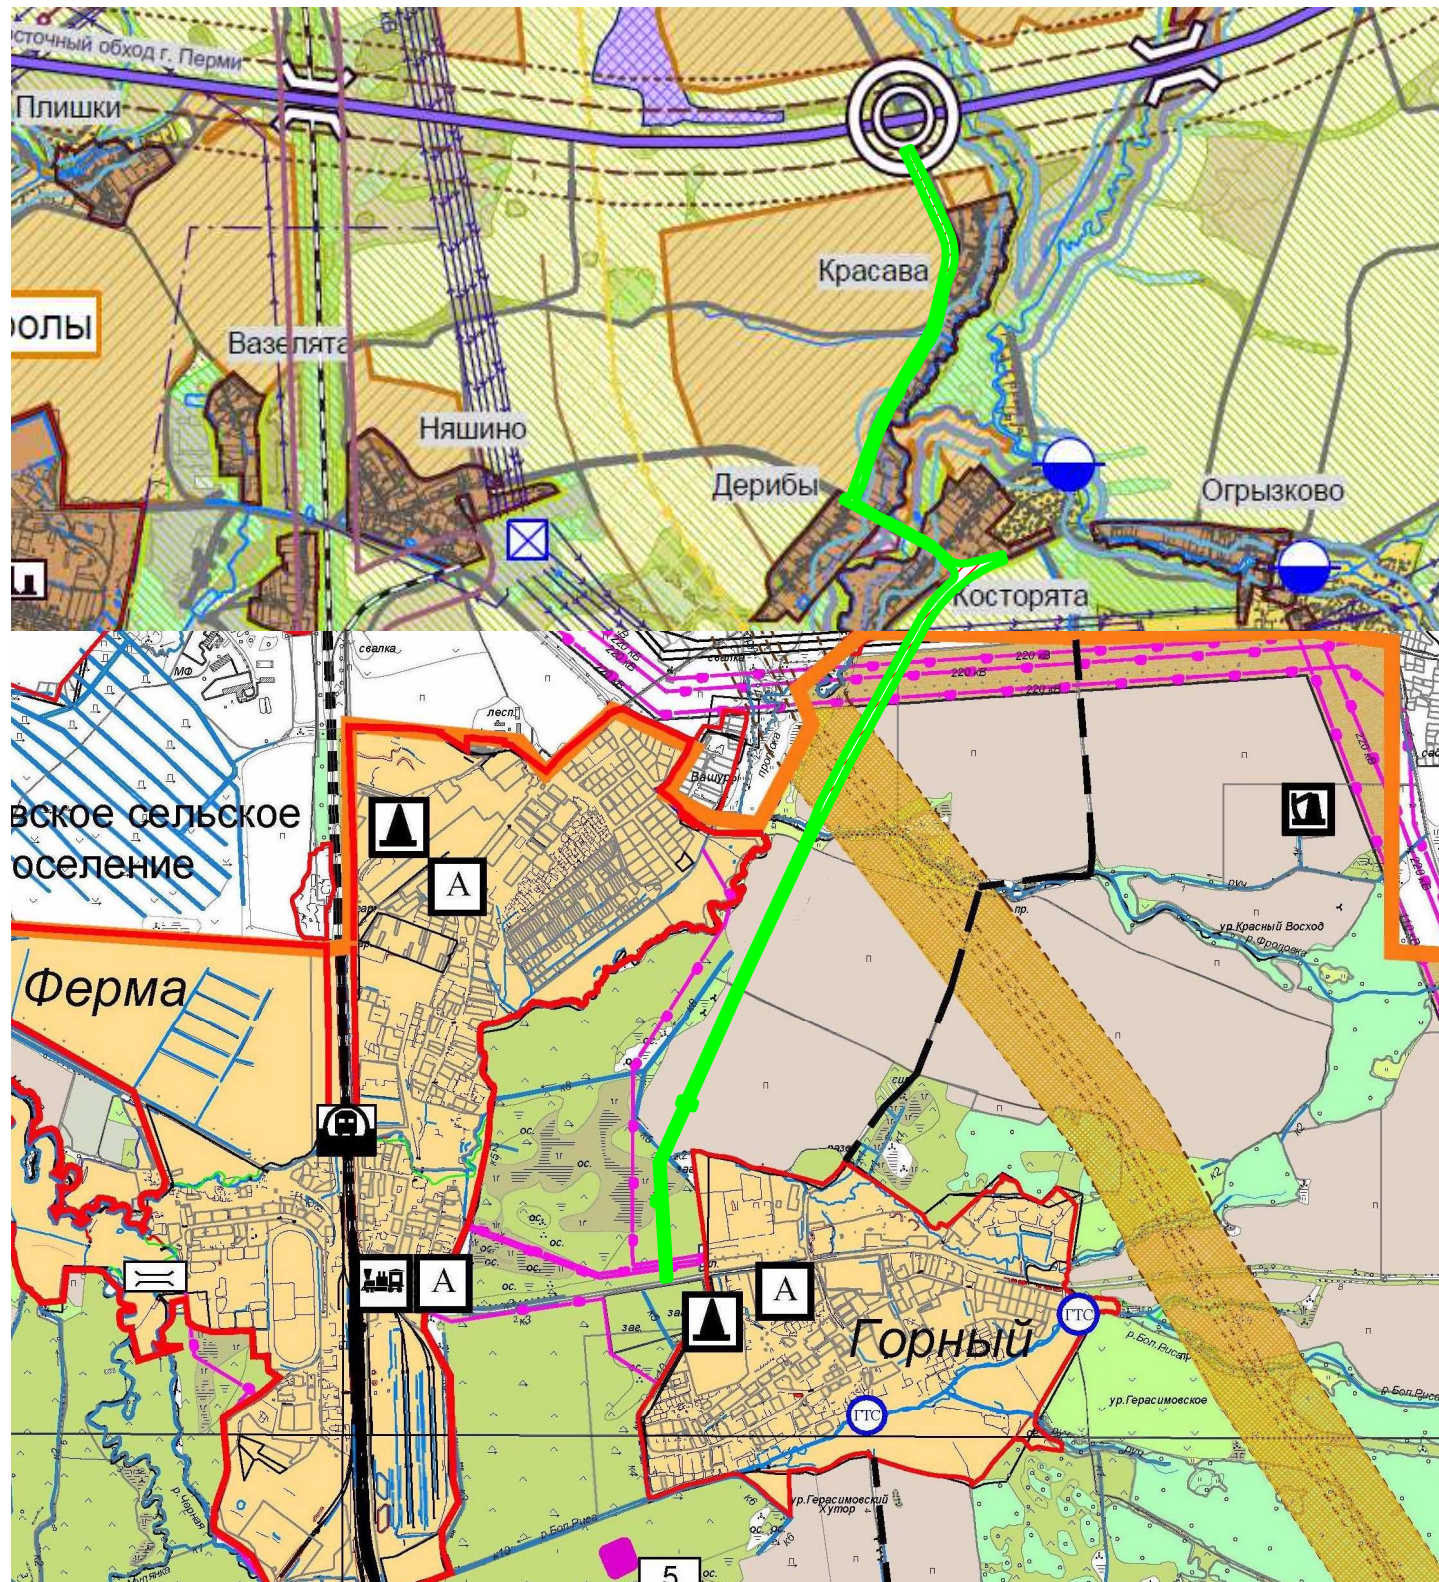

Условные обозначения:

- Проектируемая дорога
- Граница поселения
- Территории населенных пунктов
- Зеленые зоны
- Территории включаемые в земли населенных пунктов
- Пастбище
- Пашня
- Коридор трубопроводов (нефтепроводов, газопроводов)
- Земли водного фонда
- Линии электропередач

						ПП-2014		
						Проект планировки территории "Строительство автомобильной дороги "Горный - Дерибы - Восточный обход г. Перми"		
Изм.	К.уч	Лист	№ док	Подпись	Дата		Стадия	Лист
							П	2
							Листов	6
Разраб.	Четина					Схема использования территории в период подготовки проекта планировки территории Ситуационный план М 1:25000		ИП Четина Н.А.