

**КОМИТЕТ ИМУЩЕСТВЕННЫХ ОТНОШЕНИЙ
АДМИНИСТРАЦИИ ПЕРМСКОГО МУНИЦИПАЛЬНОГО РАЙОНА**

РЕШЕНИЕ

о размещении объектов № 277

Пермский край
Пермский район

28.04.2018

Комитет имущественных отношений администрации Пермского муниципального района разрешает Акционерному обществу «Газпром газораспределение Пермь» (ИНН 5902183841, ОГРН 1025900512670, почтовый адрес: 614000, г. Пермь, ул. Петропавловская, 43)

размещение объекта «газопровод давлением до 1,2 Мпа, для размещения которого не требуется разрешение на строительство»

на землях государственная собственность на которые не разграничена

на срок 1 год с 28.04.2018 г. по 27.04.2019 г.

Местоположение: Пермский край, Пермский район, Култаевское с/п, с. Култаево, ул. Р. Кашина, к дому 99А

Приложение: схема предполагаемых к использованию земель или части земельного участка.

И.о. начальника МКУ «Управление
земельно-имущественными ресурсами
Пермского муниципального района»
(по доверенности)



 М.В. Королева
(подпись, печать)

743

Схема предполагаемых к использованию земель или части земельного участка

Объект: Газопровод давлением до 1,2 Мпа, для размещения которого не требуется разрешения на строительство

Местоположение: расположенных по адресу: Пермский край, Пермский район, с/пос. Култаевское, с. Култаево, ул. Р. Кашина, к дому 99 А

Каталог координат, м

Площадь земель или части земельного участка, кв.м.: 241

Категория земель: земли населенных пунктов

Вид разрешенного использования: -

Описание границ смежных землепользователей:

От точки н1 до точки н3 - земельный участок с кадастровым номером 59:32:0680001:10315

От точки н3 до точки н5 - земли общего пользования

От точки н5 до точки н6 - земельный участок с кадастровым номером 59:32:0680001:8312

От точки н6 до точки н1 - земли общего пользования

От точки н8 до точки н9 - земельный участок с кадастровым номером 59:32:0680001:10315

От точки н9 до точки н1 - земли общего пользования

От точки н8 до точки н9 - земельный участок с кадастровым номером 59:32:0680001:10315


От точки н9 до точки н1 - земли общего пользования

От точки н9 до точки н1 - земли общего пользования

№ точки границы	X	Y
н1	504742.05	2213267.53
н2	504739.90	2213265.55
н3	504734.60	2213270.12
н4	504738.96	2213264.99
н5	504735.52	2213260.96
н6	504738.55	2213258.35
н7	504744.21	2213264.99
н1	504742.05	2213267.53
н8	504684.08	2213322.76
н9	504686.97	2213325.53
н10	504685.21	2213327.22
н11	504717.70	2213357.02
н12	504715.01	2213359.96
н13	504679.36	2213327.30
н8	504684.08	2213322.76

Условные обозначения:

- предполагаемый участок земель, на которых планируется размещение объекта
- :1 - границы и номер земельного участка, сведения о которых внесены в ГКН
- :28 - границы и номер объекта капитального строительства, сведения о которых внесены в ГКН
- граница кадастрового квартала
- 59.32.2.119 - зоны с особыми условиями использования территории, сведения о которых внесены в ГКН
- :ЗУ1 - обозначение запрашиваемого земельного участка
- н1 - характерная точка границ земель или части земельного участка
- 59:32:0680001 - номер кадастрового квартала

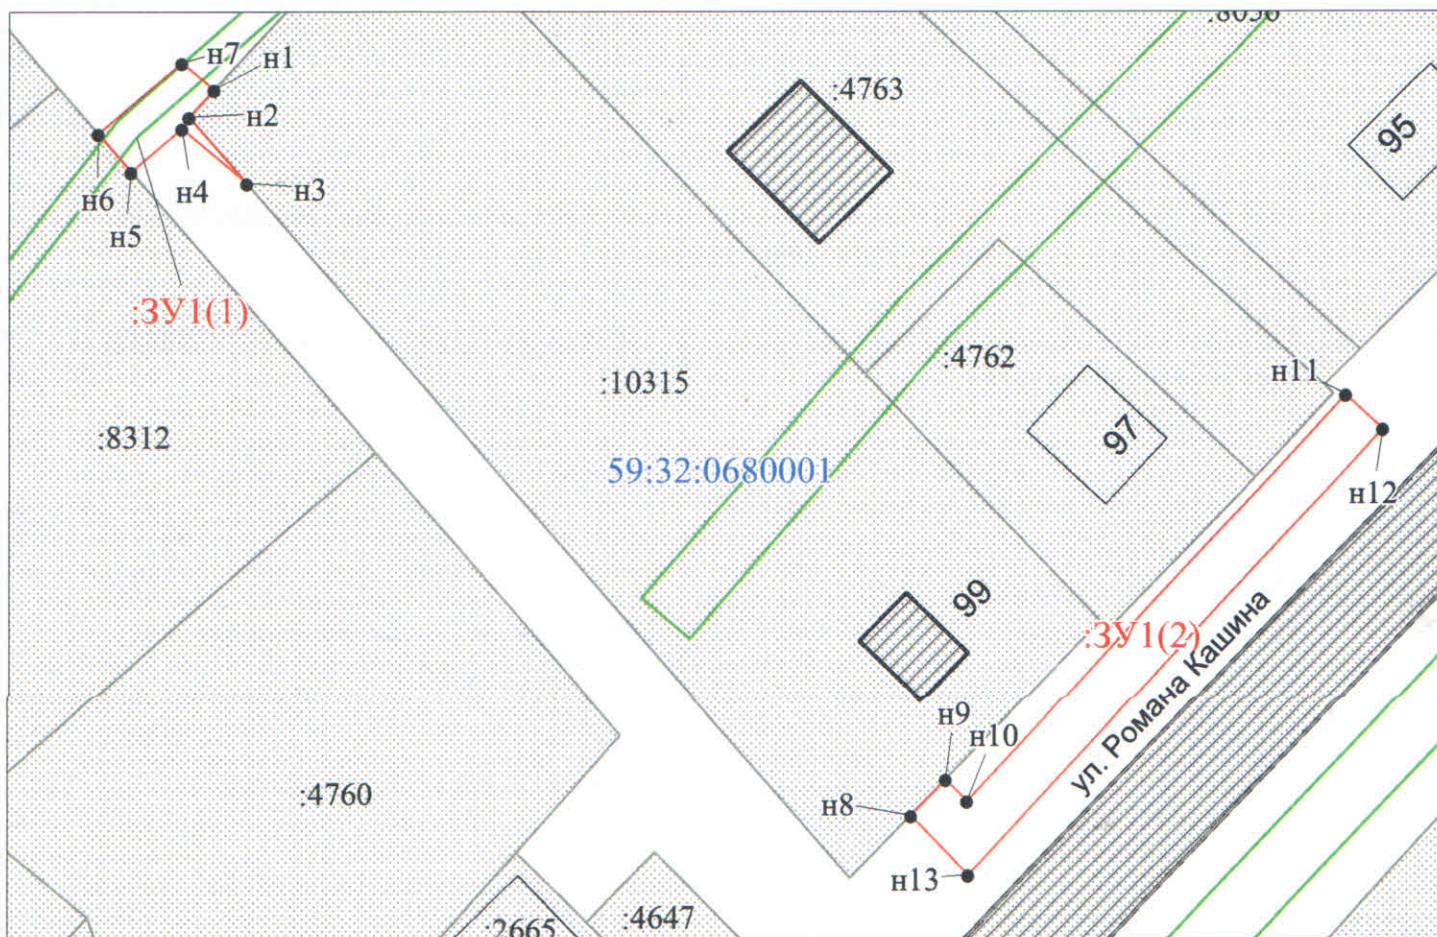

Заявитель: _____ / Егошина И. В.
 МП (подпись, расшифровка подписи)

(для юридических лиц и индивидуальных предпринимателей)

Масштаб 1:600