



**КОМИТЕТ ИМУЩЕСТВЕННЫХ ОТНОШЕНИЙ
АДМИНИСТРАЦИИ ПЕРМСКОГО МУНИЦИПАЛЬНОГО РАЙОНА**

РЕШЕНИЕ

о размещении объектов № 354

Пермский край
Пермский район

18.05.2021

Комитет имущественных отношений администрации Пермского муниципального района разрешает Обществу с ограниченной ответственностью «Технологии инфокоммуникаций» (ИНН 5903019354, ОГРН 1065903017839, почтовый адрес: 614095, г. Пермь, ул. Мира, д. 45, кв. 65)

размещение объекта «линии и сооружения связи, для размещения которых не требуется разрешение на строительство»

на землях государственная собственность на которые не разграничена
на срок бессрочно

Местоположение: Пермский край, Пермский район, Заболотское с/п, д. Большакино, севернее земельного участка с кадастровым номером 59:32:0470001:110

Приложение: схема предполагаемых к использованию земель или части земельного участка.

1. Соблюдение Правил содержания и благоустройства территории Заболотского сельского поселения, утвержденных решением Совета депутатов Заболотского сельского поселения от 28.08.2019 № 85 (в ред. от 16.09.2020 № 129).
2. В соответствии с абз. 2 п. 8.2. Положения о порядке и условиях размещения объектов на землях или земельных участках, находящихся в государственной или муниципальной собственности, на территории Пермского края без предоставления земельных участков и установления сервитутов, публичного сервитута, утвержденного постановлением Правительства Пермского края от 22.07.2015 № 478-п, при прекращении действия решения о размещении объектов размещенные объекты демонтируются заявителем за счет собственных средств в срок не позднее 14 календарных дней с даты получения письма Комитета имущественных отношений администрации Пермского муниципального района о прекращении действия решения о размещении объектов.

Председатель комитета
имущественных отношений
администрации Пермского
муниципального района



(подпись, печать)


Г.В. Мюресов

СХЕМА предполагаемых к использованию земель или части земельного участка

Объект: линии и сооружения связи, для размещения которых не требуется разрешение на строительство
 Местоположение: Пермский край, Пермский район, с.п Заболотское, д. Большаякино, севернее участка с кад. номером 59:32:0470001:110
 Площадь земель или части земельного участка, кв.м: 35.99
 Категория земель: земли населенных пунктов
 Вид разрешенного использования: -

Каталог координат
МСК-59

№	X	Y
Н1	505909.11	2204381.59
Н2	505905.11	2204386.06
Н3	505900.64	2204382.07
Н4	505904.63	2204377.59

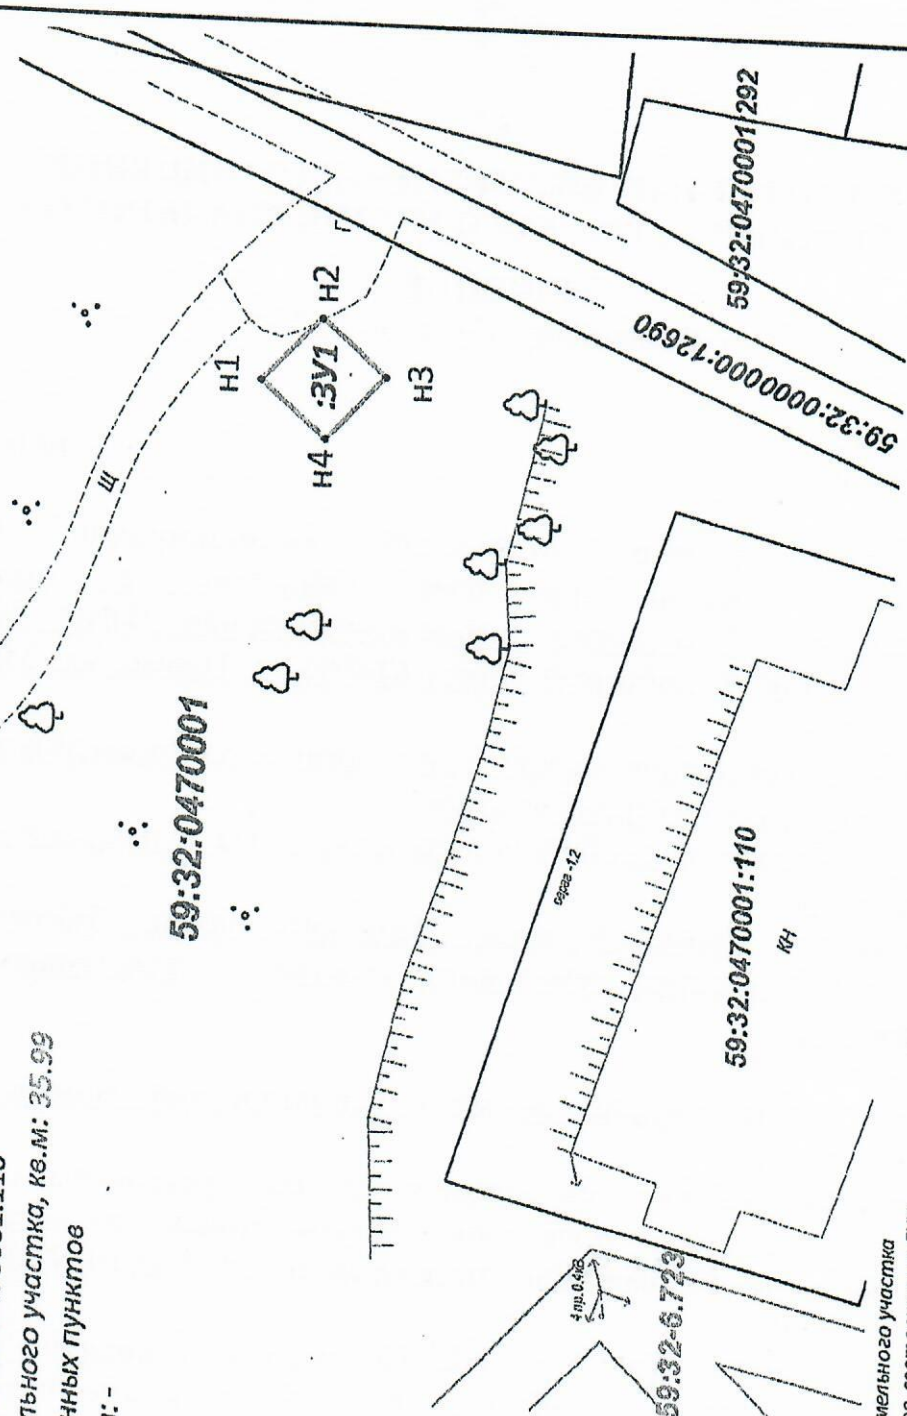

Условные обозначения:

- проектируемая граница земельного участка
- граница земельных участков, состоящих на ГКУ
- граница кадастрового квартала
- граница охранной зоны
- кадастровый номер земельного участка, состоящего на ГКУ
- кадастровый номер кадастрового квартала

Масштаб 1:500

Описание границ смежных землепользователей:
от т.Н1 до т.Н1 - муниципальные земли



Заявитель: ООО «ТЕХНОЛОГИИ И ИНФОРМАЦИОННЫЕ ТЕХНОЛОГИИ»
 Директор ЮРИМЕНКО С.И.
 (подпись, расшифровка подписи) М.П. (для юридических лиц или индивидуальных предпринимателей)
 Верно