



**КОМИТЕТ ИМУЩЕСТВЕННЫХ ОТНОШЕНИЙ
АДМИНИСТРАЦИИ ПЕРМСКОГО МУНИЦИПАЛЬНОГО РАЙОНА**

РЕШЕНИЕ

о размещении объектов № 378

Пермский край
Пермский район

26.05.2021

Комитет имущественных отношений администрации Пермского муниципального района разрешает Открытому акционерному обществу «Межрегиональная распределительная сетевая компания Урала» (ИНН 6671163413, ОГРН 1056604000970, почтовый адрес: 620026, г. Екатеринбург, ул. Мамина-Сибиряка, д. 140)

размещение объекта «Реконструкция (переустройство) КВЛ 10 кВ Кичаново от ПС «Култаево» от опоры № 21 до опоры № 24 участка от ТП-47279 до ТП-47011 Пермский край, Пермский район, д. Большое Савино, ул. Новая, 13 (кадастровый номер 59:32:1760001:1360)»

на землях государственная собственность на которые не разграничена

на срок бессрочно

Местоположение: Пермский край, Пермский район, Савинское сельское поселение, кадастровый номер 59:32:1760001

Приложение: схема предполагаемых к использованию земель или части земельного участка.

И. о. председателя комитета
имущественных отношений
администрации Пермского
муниципального района



(подпись, печать)

М.В. Королева

Схема предполагаемых к использованию земель или части земельного участка

Объект: «Реконструкция (переустройство) КВЛ 10 кВ Кичаново от ПС «Култаево» от опоры № 21 до опоры № 24 участка от ТП-47279 до ТП-47011 Пермский край, Пермский район, д. Большое Савино, ул. Новая, 13 (кад. № 59:32:1760001:1360)»

Местоположение: Пермский край, Пермский муниципальный район, Савинское сельское поселение


Кадастровый номер: 59:32:1760001

Категория: -

Площадь земельного участка: 122 кв.м.

Масштаб 1:500

Система координат: МСК59

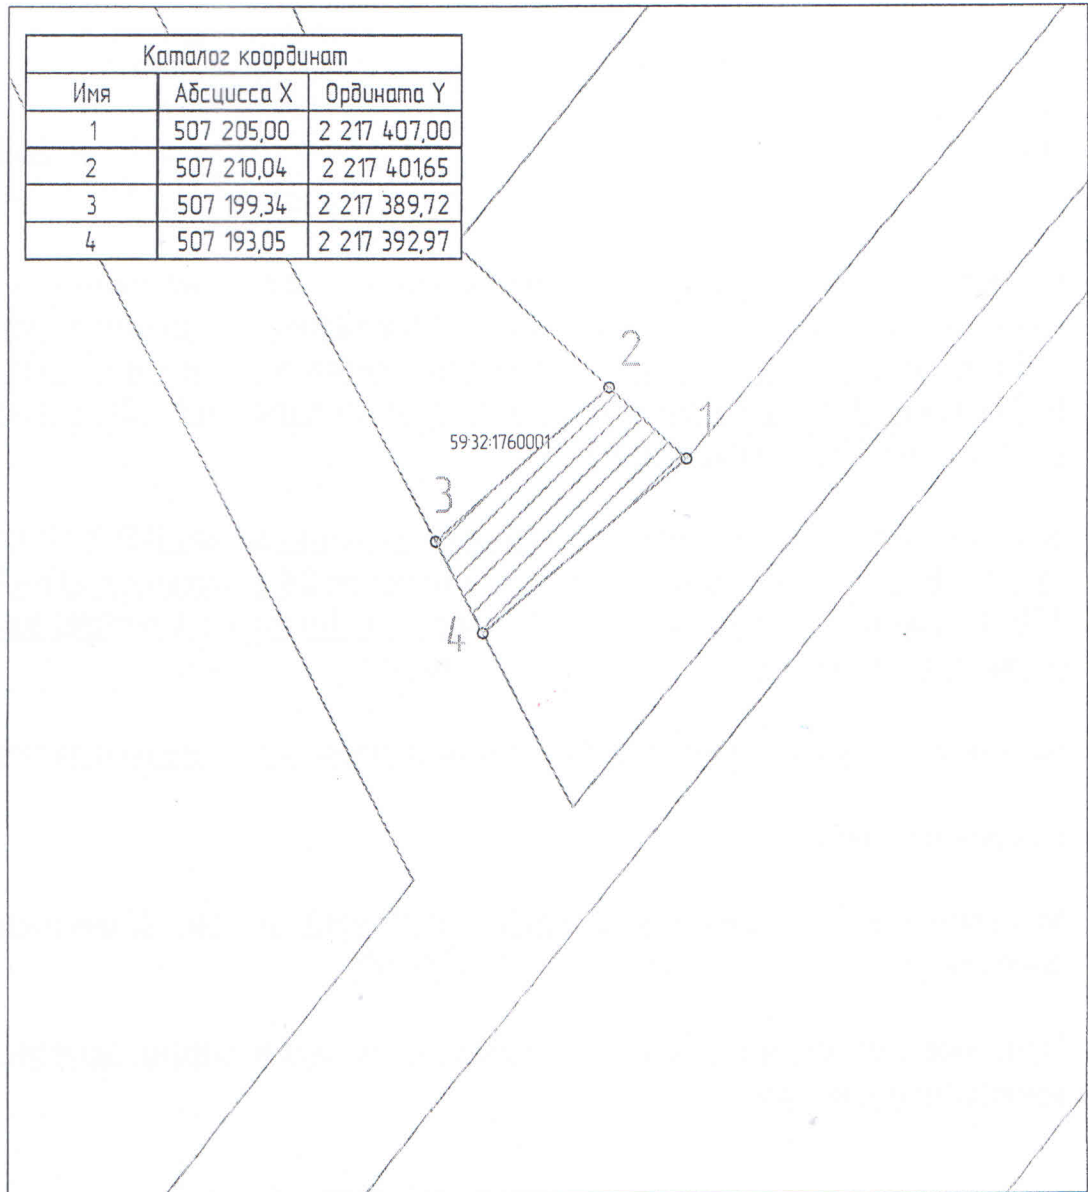

Условные обозначения:

59:27 - кадастровый номер кадастрового района

8 - номер учтенного земельного участка

ЗУ1 - кадастровый номер кадастрового квартала

н1, 1 - характерная точка границы, сведения о которой позволяют

— граница смежного земельного участка

— граница земель, предполагаемых к использованию

1-2 - смежные границы с участком 59:32:1760001:1360

3-4 - смежные границы с участком 59:32:3980008

Заявитель: Давлятчина Е.И. по доверенности №ПЗ-184-2021 от 25.02.2021

