



**КОМИТЕТ ИМУЩЕСТВЕННЫХ ОТНОШЕНИЙ  
АДМИНИСТРАЦИИ ПЕРМСКОГО МУНИЦИПАЛЬНОГО РАЙОНА**

**РЕШЕНИЕ**  
о размещении объектов № 380

Пермский край  
Пермский район

27.05.2021

Комитет имущественных отношений администрации Пермского муниципального района разрешает Акционерному обществу «Газпром газораспределение Пермь» (ИНН 5902183841, ОГРН 2125902017723, почтовый адрес: 614000, г. Пермь, ул. Петропавловская, 43)

размещение объекта «газопровод давлением до 0,6 Мпа, для размещения которого не требуется разрешение на строительство»

на землях государственная собственность на которые не разграничена

на срок 1 год с 27.05.2021 г. по 26.05.2022 г.

Местоположение: Пермский край, Пермский район, Юго-Камское с/п, с.п. Юго-Камский, ул. Пермская, к дому 17.

Приложение: схема предполагаемых к использованию земель или части земельного участка.

И.о. председателя комитета имущественных  
отношений администрации Пермского  
муниципального района



М.В. Королева

(подпись, печать)

## Схема предполагаемых к использованию земель или части земельного участка

Объект: Газопровод давлением до 0,6 Мпа включительно, для размещения которого не требуется разрешения на строительство

Местоположение: расположенным по адресу:  
Пермский край, Пермский р-н, с/п Юго-Камское, с.п. Юго-Камский, ул. Пермская, к дому 17  
 Площадь земель или части земельного участка, кв.м.: 94

Категория земель: земли населенных пунктов


Вид разрешенного использования: -  
 Описание границ смежных землепользователей:  
 От точки н1 до точки н4 - земельный участок с кадастровым номером 59:32:0100009:54  
 От точки н4 до точки н5 - земли общего пользования  
 От точки н5 до точки н6 - земельный участок с кадастровым номером 59:32:0100009:13110  
 От точки н6 до точки н8 - земли общего пользования  
 От точки н8 до точки н10 - земельный участок с кадастровым номером 59:32:0100009:13258  
 От точки н10 до точки н12 - земельный участок с кадастровым номером 59:32:0100009:13110  
 От точки н12 до точки н1 - земли общего пользования

Каталог координат, м

№ точки границы	X	Y
н1	484176.95	2191491.34
н2	484175.96	2191492.57
н3	484175.63	2191492.98
н4	484180.24	2191496.80
н5	484176.47	2191500.97
н6	484175.09	2191502.49
н7	484174.95	2191502.64
н8	484174.09	2191501.84
н9	484174.16	2191501.73
н10	484172.67	2191500.52
н11	484166.92	2191495.16
н12	484168.29	2191493.64
н13	484173.32	2191488.05

### Условные обозначения:

- |  |   |   |
|--|---|---|
| <ul style="list-style-type: none"> <li><span style="display: inline-block; width: 20px; height: 10px; border: 1px solid black; margin-right: 5px;"></span> - предполагаемый участок земель, на которых планируется размещение объекта</li> <li><span style="display: inline-block; width: 20px; height: 10px; border: 1px solid black; background-color: #e0e0e0; margin-right: 5px;"></span> 54 - границы и номер земельного участка, сведения о которых внесены в ЕГРН</li> <li><span style="display: inline-block; width: 20px; height: 10px; border: 1px solid black; background: repeating-linear-gradient(45deg, transparent, transparent 2px, black 2px, black 4px); margin-right: 5px;"></span> 12914 - границы и номер объекта капитального строительства, сведения о которых внесены в ЕГРН</li> </ul> | <ul style="list-style-type: none"> <li><span style="display: inline-block; width: 20px; height: 10px; border: 1px solid black; background-color: #e0e0e0; margin-right: 5px;"></span> 59:32-6.654 - зоны с особыми условиями использования территории, сведения о которых внесены в ЕГРН</li> <li><span style="display: inline-block; width: 20px; height: 10px; border: 1px solid black; background-color: #e0e0e0; margin-right: 5px;"></span> :3У1 - обозначение запрашиваемого земельного участка</li> <li><span style="display: inline-block; width: 20px; height: 10px; border: 1px solid black; margin-right: 5px;"></span> н1 - характерная точка границ земель или части земельного участка</li> </ul> | <ul style="list-style-type: none"> <li><span style="display: inline-block; width: 20px; height: 10px; border: 1px solid black; margin-right: 5px;"></span> 59:32:0100009 - номер кадастрового квартала</li> </ul> |
|--|---|---|

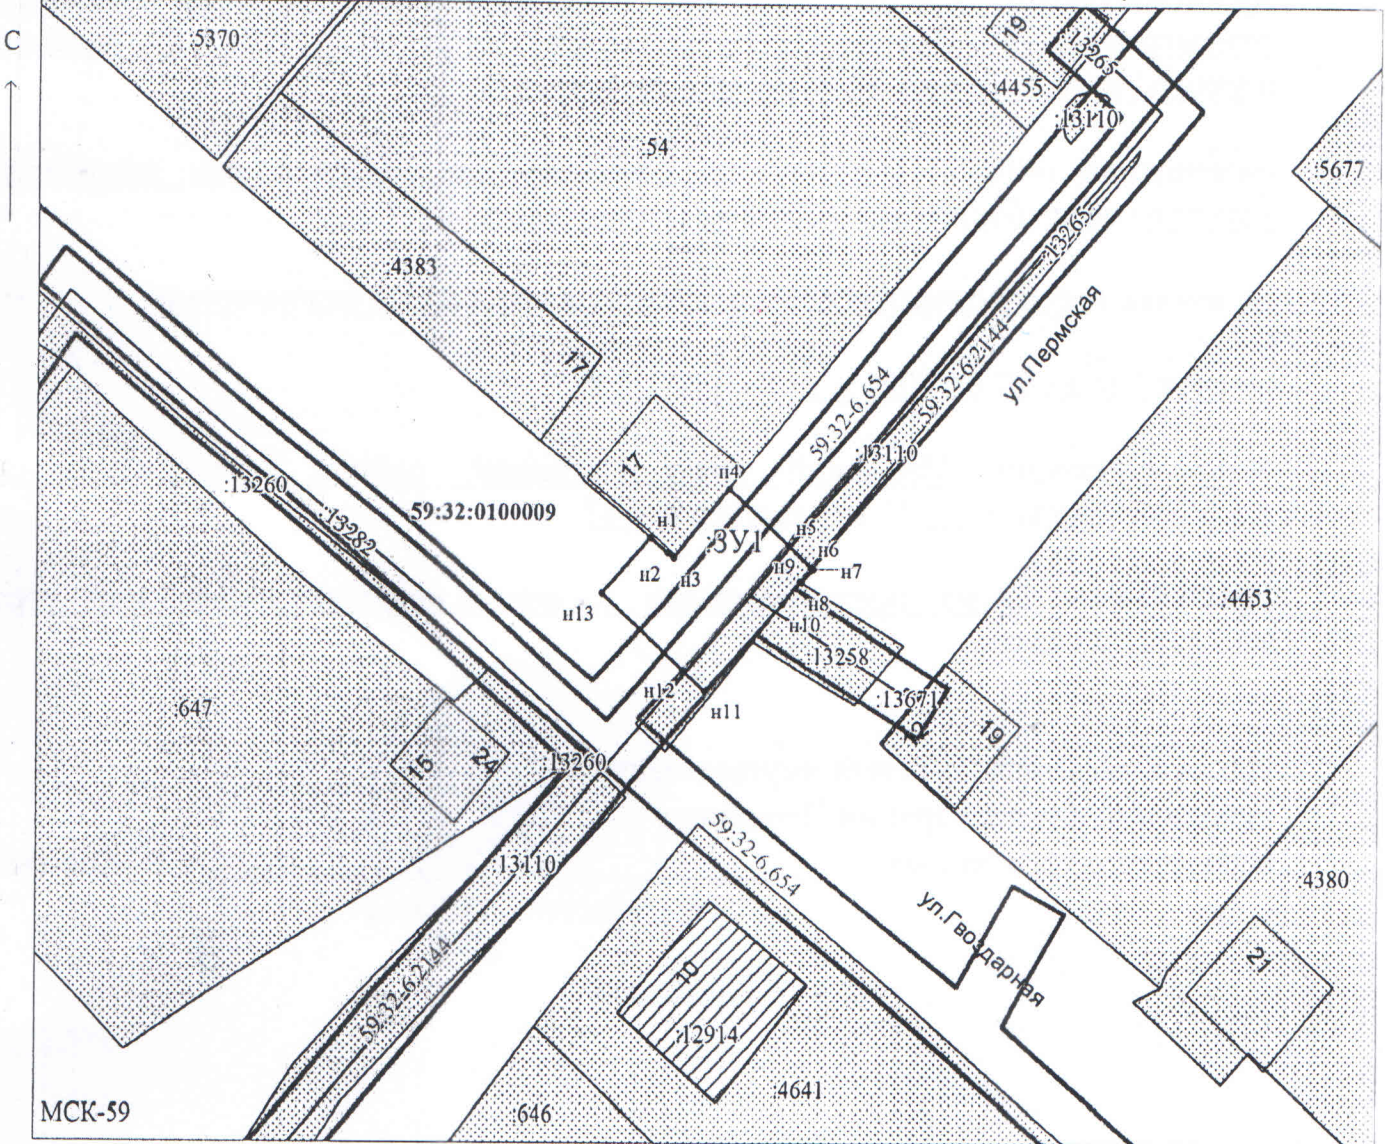

Масштаб 1:500

Заявитель: \_\_\_\_\_

/ Егорошина И.В.

(подпись, расшифровка подписи)