



**КОМИТЕТ ИМУЩЕСТВЕННЫХ ОТНОШЕНИЙ
АДМИНИСТРАЦИИ ПЕРМСКОГО МУНИЦИПАЛЬНОГО РАЙОНА**

РЕШЕНИЕ

о размещении объектов № 383

Пермский край
Пермский район

28.05.2021

Комитет имущественных отношений администрации Пермского муниципального района разрешает Открытому акционерному обществу «Межрегиональная распределительная сетевая компания Урала» (ИНН 6671163413, ОГРН 1056604000970, юридический адрес: 620026, г. Екатеринбург, ул. Мамина-Сибиряка, д. 140)

размещение объекта «Строительство СТП-63/10/0,4 кВ с трансформатором мощностью 16 кВА, ВЛ-10 кВ с установкой ПРВТ и АМКА, ВЛ-0,4 кВ для электроснабжения склада по адресу: Пермский край, Пермский район, д. Хмели, ш. Космонавтов, 304И корп. 6 (4500055646)»


на землях государственная собственность на которые не разграничена

на срок бессрочно

Местоположение: Пермский край, Пермский район, Савинское с/п, д. Хмели

Приложение: схема предполагаемых к использованию земель или части земельного участка.

И. о. председателя комитета
имущественных отношений
администрации Пермского
муниципального района


(подпись, печать)

М.В. Королева

Объект: «Строительство СТП-63/10/0,4 кВ с трансформатором мощностью 16 кВА, ВЛ-10 кВ с установкой ПРВТ и АМКА, ВЛ-0,4кВ для электроснабжения склада по адресу: Пермский край, Пермский район, д. Хмели, ш. Космонавтов, 304И корп. 6 (4500055646)».


Местоположение: Пермский край, Пермский район, Савинское с/п. д. Хмели.

Площадь земель или части земельных участков (Савинское с/п. д. Хмели).

Категория земель: Земли населенных пунктов

Вид разрешенного использования: -

Схема предполагаемых к использованию земель или части земельного участка

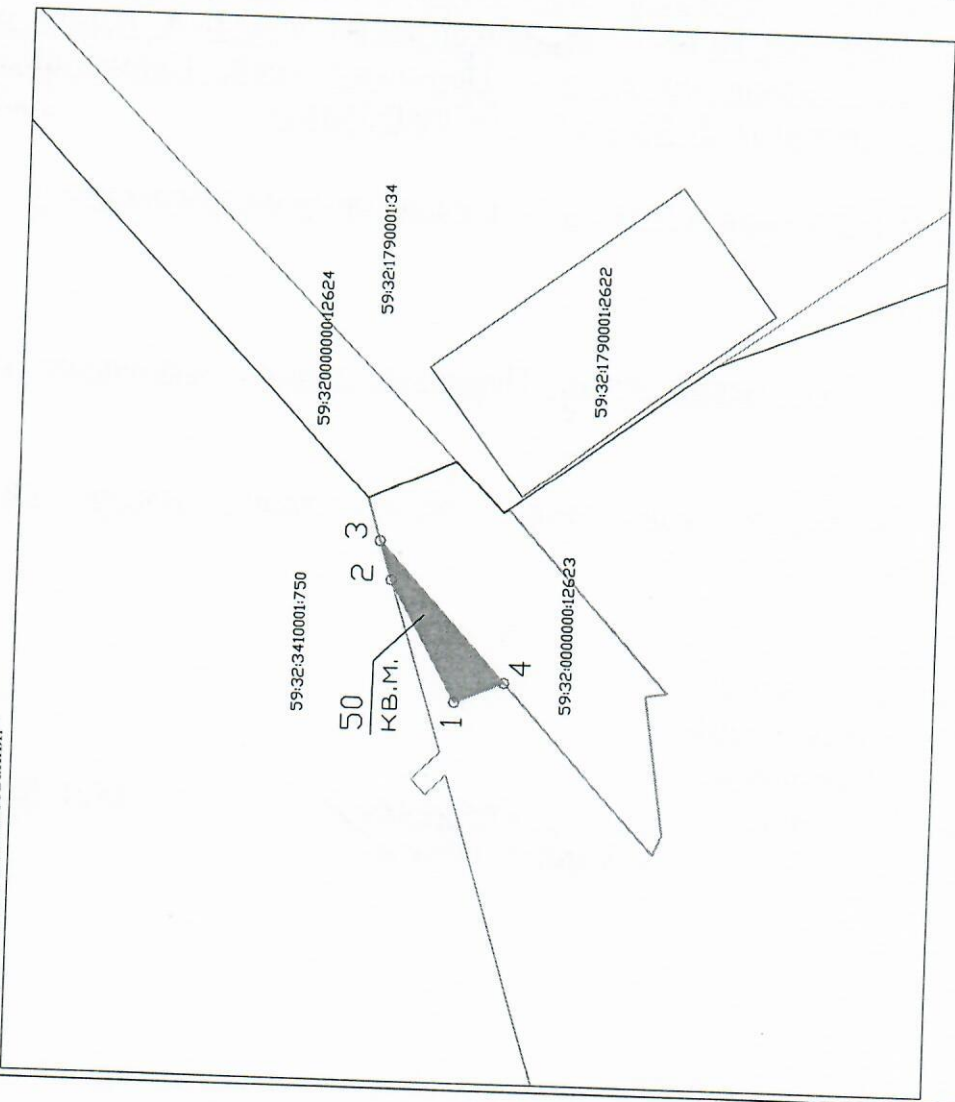

Координаты точек в МСК-59

№ точек	:ЗУ1	
	X	Y
1	511029,99	2221654,57
2	511036,45	2221666,34
3	511037,64	2221670,13
4	511025,20	2221656,58

Описание границ смежных землепользователей:

- от точки 1 до точки 2 земли общего пользования
- от точки 2 до точки 3 участок КН 59:32:3410001:750
- от точки 3 до точки 4 участок КН 59:32:0000000:12623
- от точки 4 до точки 1 земли общего пользования

Масштаб 1:500

Заявитель: Колбина Е.В.
 (подпись, расшифровка подписи)
Верно
 по доверенности №ПЗ-112-2021 от 25.01.2021

МП
 (для юридических лиц
 и индивидуальных предпринимателей)

Условные обозначения:	
:ЗУ1	- условный номер земельного участка
_____	- вновь образованная часть границы, сведения о которой достаточны для определения ее местоположения
_____	- существующая часть границы, имеющиеся в ГКН сведения о которой достаточны для определения ее местоположения
:65	- номер земельного участка в кадастровом квартале
59:32:3410001	- номер кадастрового квартала
_____	- граница кадастрового квартала