



**КОМИТЕТ ИМУЩЕСТВЕННЫХ ОТНОШЕНИЙ  
АДМИНИСТРАЦИИ ПЕРМСКОГО МУНИЦИПАЛЬНОГО РАЙОНА**

**РЕШЕНИЕ**

о размещении объектов № 418

Пермский край  
Пермский район

08.06.2021

Комитет имущественных отношений администрации Пермского муниципального района разрешает Акционерному обществу «Газпром газораспределение Пермь» (ИНН 5902183841, ОГРН 1025900512670, почтовый адрес: 614000, г. Пермь, ул. Петропавловская, 43)

размещение объекта «газопровод давлением до 0,6 Мпа, для размещения которого не требуется разрешение на строительство»

на землях государственная собственность на которые не разграничена

на срок 1 год с 08.06.2021 г. по 07.06.2022 г.

Местоположение: Пермский край, Пермский район, Усть-Качкинское с/п, дер. Дворцовая Слудка, ул. Слудская, д. 2

Приложение: схема предполагаемых к использованию земель или части земельного участка.

Председатель комитета  
имущественных отношений  
администрации Пермского  
муниципального района

(подпись, печать)

Г.В. Мюресов



## Схема предполагаемых к использованию земель или части земельного участка

Объект: Газопровод давлением до 0,6 Мпа, для размещения которого не требуется разрешения на строительство

Местоположение: расположенных по адресу: край Пермский, р-н Пермский, Усть-Качкинское сельское поселение, дер. Дворцовая Слудка, ул. Слудская, д.2

Площадь земель или части земельного участка, кв.м.: 258

Категория земель: земли населенных пунктов

Вид разрешенного использования: -

Описание границ смежных землепользователей:

От точки н1 до точки н2 - земельный участок с кадастровым номером 59:32:0000000:13527

От точки н2 до точки н3 - земли общего пользования

От точки н3 до точки н4 - земельный участок с кадастровым номером 59:32:0000000:13526

От точки н4 до точки н5 - земельный участок с кадастровым номером 59:32:1970001:3

От точки н5 до точки н1 - земли общего пользования

От точки н7 до точки н10 - земельный участок с кадастровым номером 59:32:0000000:13526

От точки н10 до точки н13 - земли общего пользования

От точки н13 до точки н14 - земельный участок с кадастровым номером 59:32:1970001:183

От точки н14 до точки н16 - земли общего пользования

От точки н16 до точки н18 - земельный участок с кадастровым номером 59:32:1970001:55


От точки н18 до точки н7 - земельный участок с кадастровым номером 59:32:1970001:56

Каталог координат, м

№ точки границы	X	Y
н1	515702.89	2205201.97
н2	515713.64	2205199.06
н3	515715.33	2205204.58
н4	515707.68	2205209.74
н5	515702.30	2205209.54
н6	515704.81	2205207.98
н1	515702.89	2205201.97
н7	515638.21	2205267.84
н8	515654.16	2205258.82
н9	515692.77	2205226.99
н10	515717.52	2205211.72
н11	515717.88	2205212.89
н12	515690.00	2205230.09
н13	515676.77	2205243.57
н14	515675.26	2205244.88
н15	515672.74	2205247.79
н16	515654.88	2205260.72
н17	515654.61	2205260.28
н18	515639.32	2205269.37
н7	515638.21	2205267.84

**Условные обозначения:**

- предполагаемый участок земель, на которых планируется размещение объекта
- :52 - границы и номер земельного участка, сведения о которых внесены в ЕГРН
- :1470 - границы и номер объекта капитального строительства, сведения о которых внесены в ЕГРН
- 59:32-6.706 - зоны с особыми условиями использования территории, сведения о которых внесены в ЕГРН
- :3У1 - обозначение запрашиваемого земельного участка
- :3У1(1)
- :3У1(2)
- н1 - характеристическая точка границ земель или части земельного участка
- граница кадастрового квартала
- 59:32:1970001 - номер кадастрового квартала

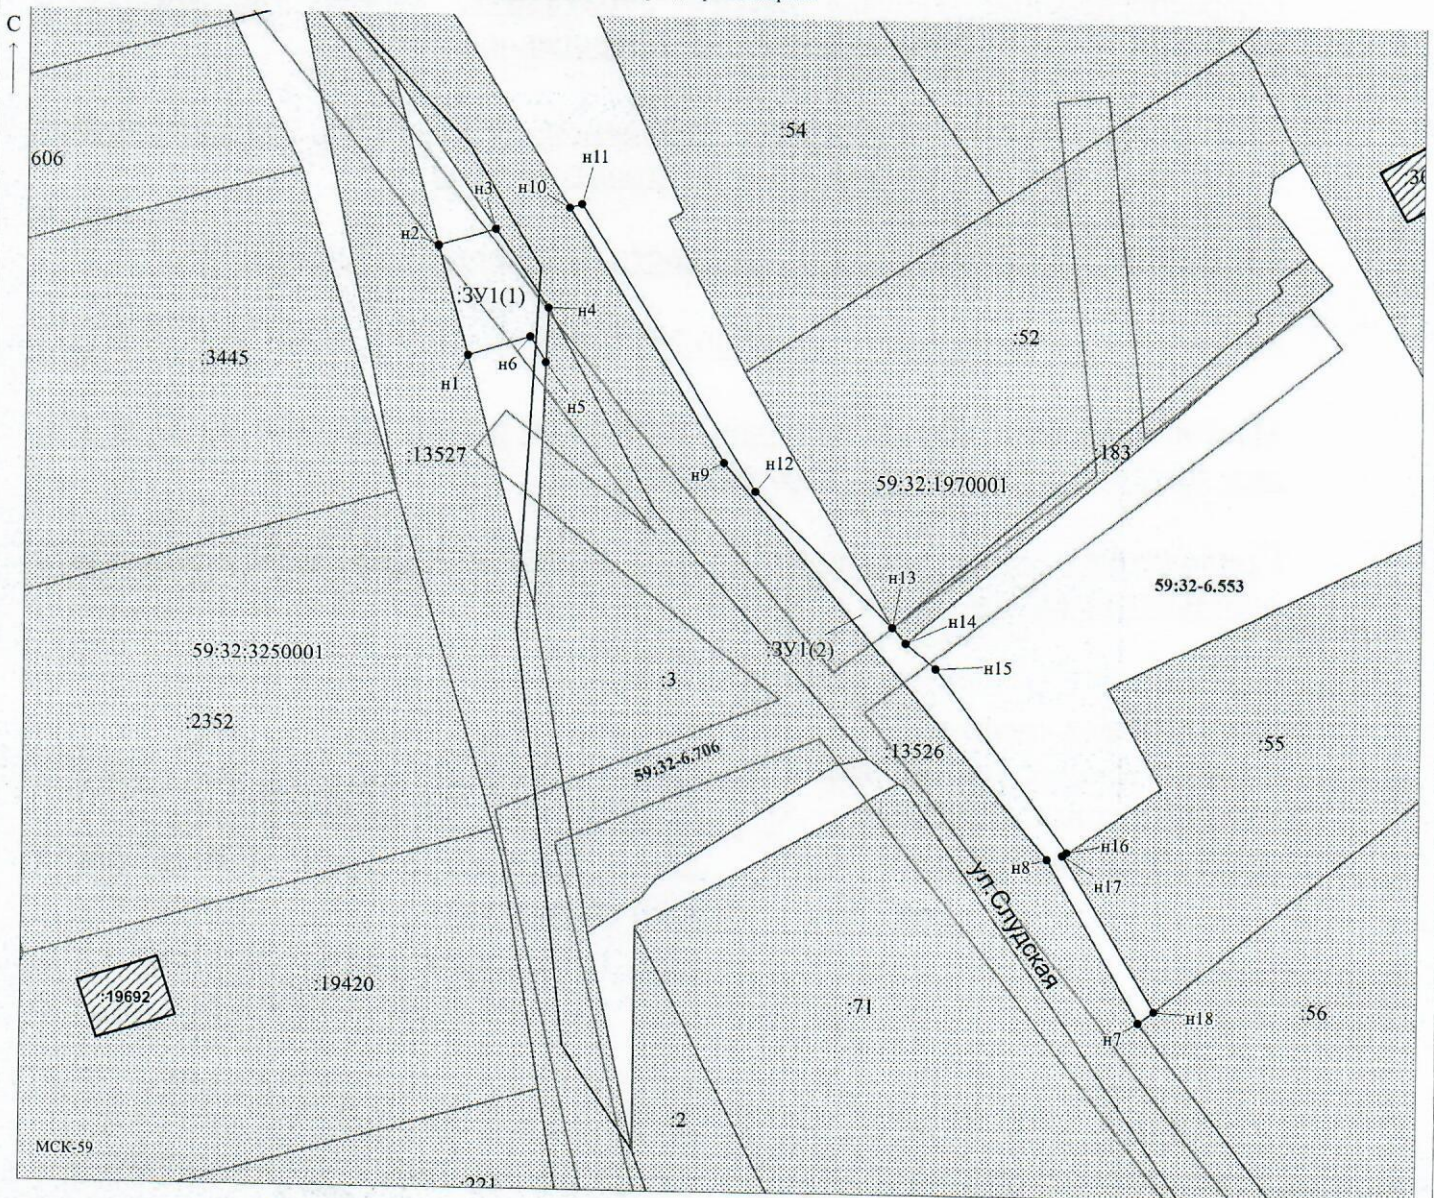

Заявитель: \_\_\_\_\_ / Егошина И.В.  
 МП (подпись, расшифровка подписи)  
 (для юридических лиц и индивидуальных предпринимателей)

Масштаб 1:500