



**КОМИТЕТ ИМУЩЕСТВЕННЫХ ОТНОШЕНИЙ
АДМИНИСТРАЦИИ ПЕРМСКОГО МУНИЦИПАЛЬНОГО РАЙОНА**

РЕШЕНИЕ

о размещении объектов № 424

Пермский край
Пермский район

09.06.2021

Комитет имущественных отношений администрации Пермского муниципального района разрешает Открытому акционерному обществу «Межрегиональная распределительная сетевая компания Урала» (ИНН 6671163413, ОГРН 1056604000970, почтовый адрес: 614017, г. Пермь, ул. Инженерная, д. 17)

размещение объекта «Строительство ВЛ 0,4 кВ для электроснабжения поселка Протасы (4500060214) Корнеев В.А.»

на землях государственная собственность на которые не разграничена

на срок бессрочно

Местоположение: 614520, Пермский край, Пермский район, п. Протасы

Приложение: схема предполагаемых к использованию земель или части земельного участка.

Председатель комитета
имущественных отношений
администрации Пермского
муниципального района


(подпись, печать)

Г.В. Мюресов



Схема предполагаемых к использованию земель или части земельного участка

Объект: "Строительство ВЛ 0,4 кВ для электроснабжения поселка Протасы (4500060214) Корнеев В.А."
Площадь земель или части земельного участка, кв.м.: 335
Местоположение объекта: 614520, Пермский край, Пермский р-н, п. Протасы
Категория земель: Земли населённых пунктов
Вид разрешенного использования земельного участка: -
Цель использования: под объекты инженерного оборудования электроснабжения (Строительство ВЛ 0,4 кВ для электроснабжения поселка Протасы (4500060214) Корнеев В.А)

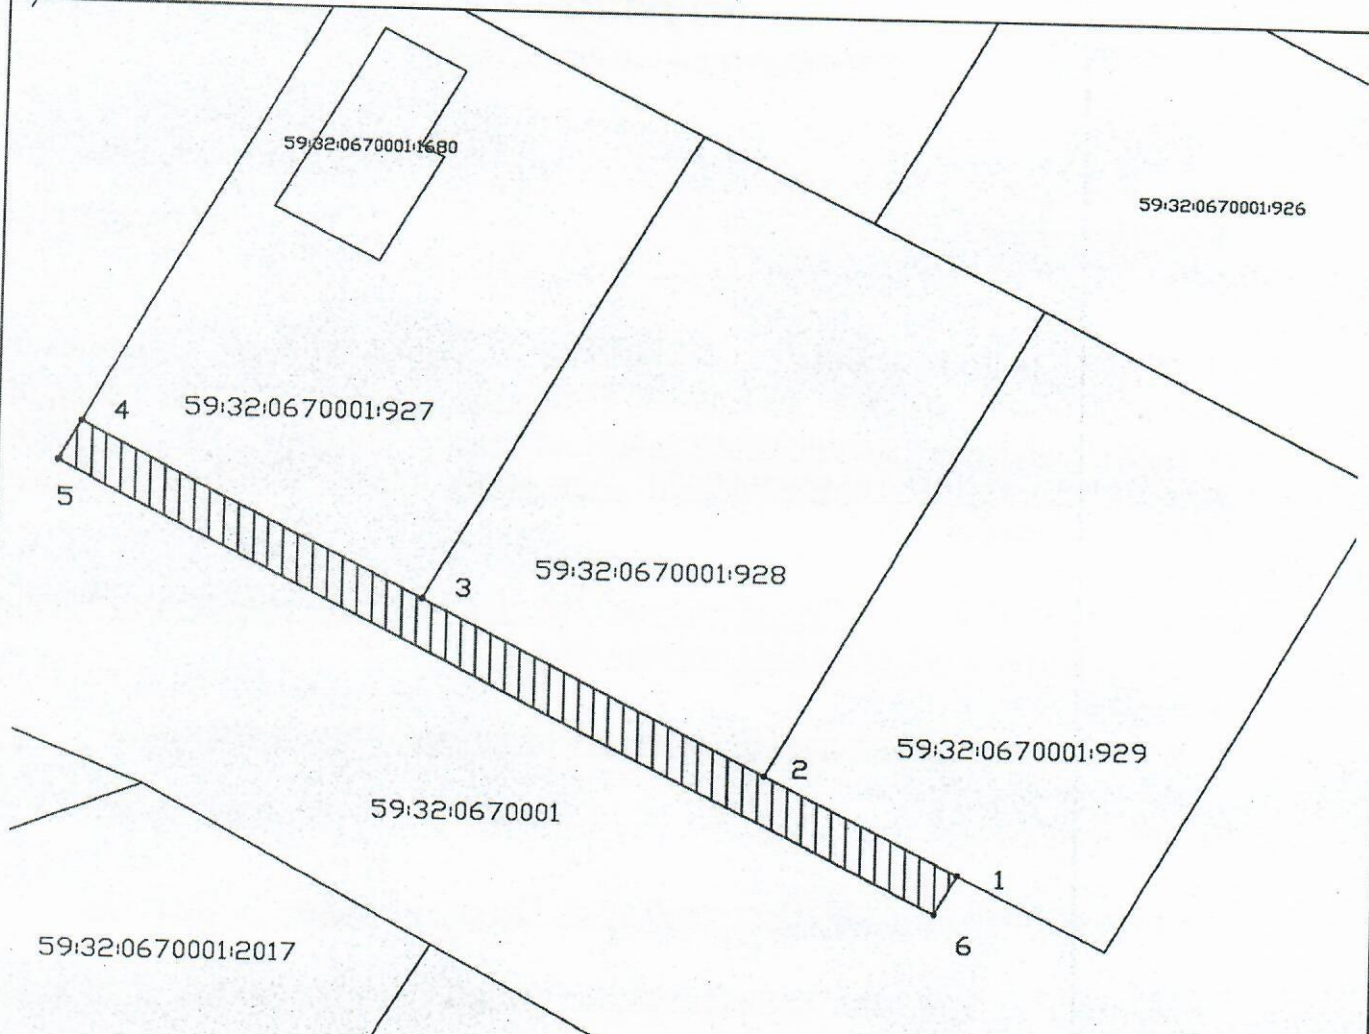

Масштаб 1:1000

Условные обозначения:

- предполагаемые к использованию земли
- граница земельного участка, сведения о котором внесены в ГКН
- 1 характерные точки границы испрашиваемого земельного участка

Описание границ смежных землепользователей:

1-3 - зем.уч.с КН 59:32:3250002:1983;
 3-4 - зем.уч.с КН 59:32:3250002:1312;
 4-5 - зем.уч.с КН 59:32:3250002:1293;
 5-1 - зем.уч.с КН 59:32:3250002:2848

Координаты характерных точек МСК-59		
№	X	Y
1	2206601,89	502491,81
2	2206585,51	502500,53
3	2206556,67	502515,88
4	2206527,84	502531,23
5	2206525,96	502527,70
6	2206600,01	502488,28
1	2206601,89	502491,81

Заявитель А.В. Мальцев