



**КОМИТЕТ ИМУЩЕСТВЕННЫХ ОТНОШЕНИЙ  
АДМИНИСТРАЦИИ ПЕРМСКОГО МУНИЦИПАЛЬНОГО РАЙОНА**

**РЕШЕНИЕ**

о размещении объектов № 446

Пермский край  
Пермский район

16.06.2021

Комитет имущественных отношений администрации Пермского муниципального района разрешает Открытому акционерному обществу «Межрегиональная распределительная сетевая компания Урала» (ИНН 6671163413, ОГРН 1056604000970, почтовый адрес: 620026, г. Екатеринбург, ул. Мамина Сибиряка, д. 140)

размещение объекта «Строительство ВЛ 0,4 кВ для электроснабжения поселка Красный Восход (4500056697)»

на землях государственная собственность на которые не разграничена

на срок бессрочно

Местоположение: Пермский край, Пермский район, Усть-Качкинское с/п

Приложение: схема предполагаемых к использованию земель или части земельного участка.

Председатель комитета  
имущественных отношений  
администрации Пермского  
муниципального района

(подпись, печать)

Г.В. Мюресов






Объект: Строительство ВЛ 0,4 кВ для электроснабжения поселка Красный Восток (4500056697)  
 Местоположение: Пермский край, м.р-н Пермский, Усть-Качкинское с/п  
 Площадь участка: ЗУ1=392 м<sup>2</sup>  
 Категория земель: Земли населенных пунктов  
 Вид разрешенного использования: Воздушная линия электропередач, для размещения которой не требуется разрешение на строительство

**СХЕМА**

Предполагаемых к использованию земель и части земельного участка

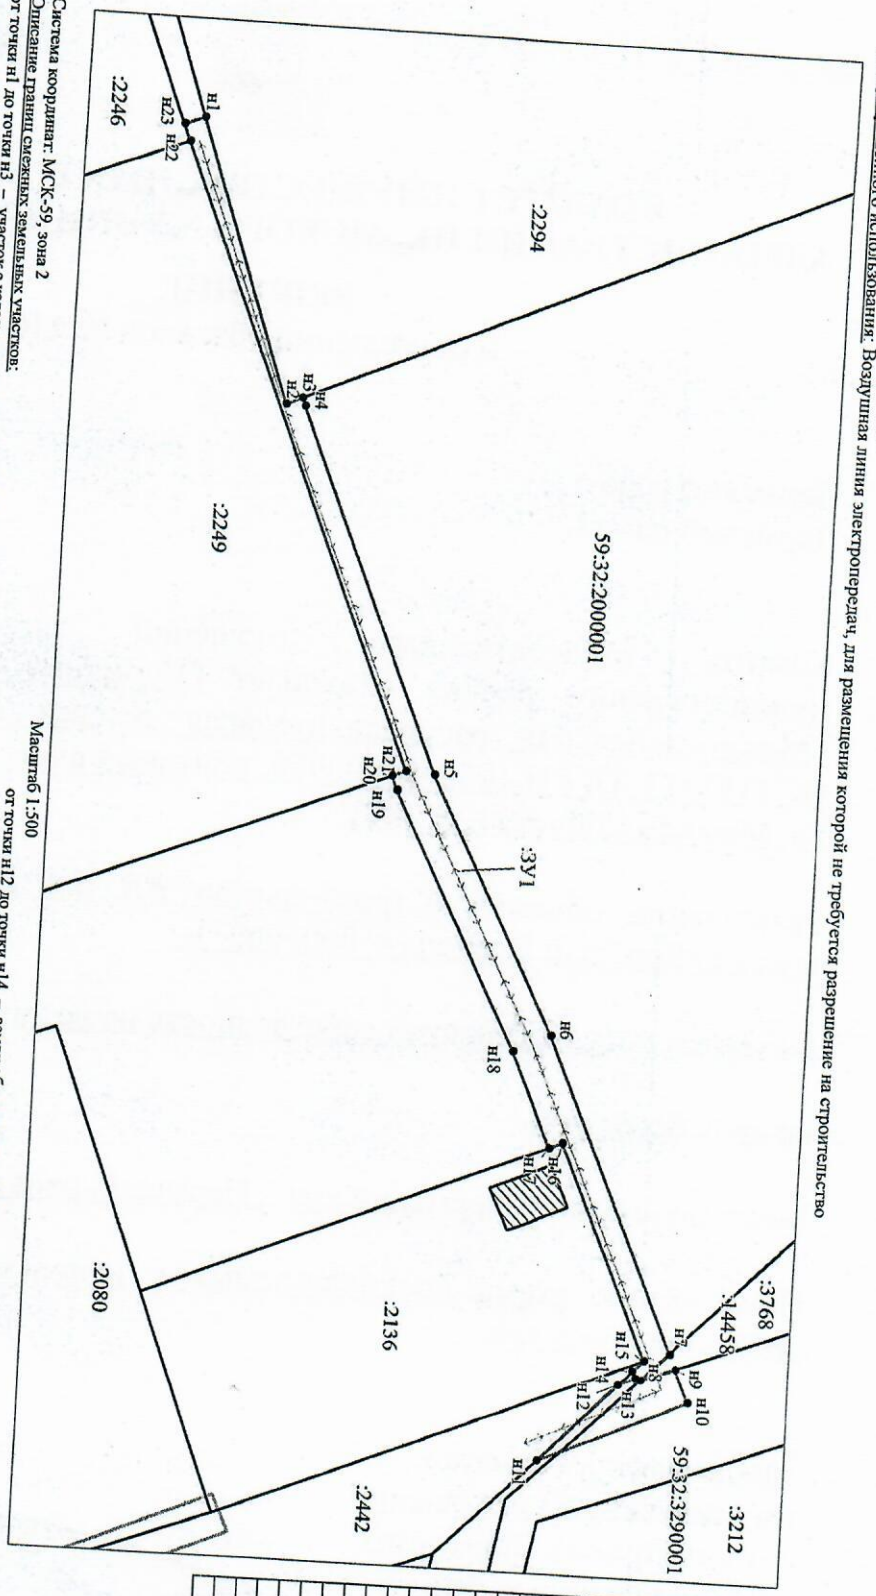

Обозначение характерных точек Границы	Координаты, м	
	X	Y
n1	515858.87	2201454.80
n2	515868.45	2201482.30
n3	515870.04	2201481.58
n4	515870.34	2201482.35
n5	515884.98	2201517.48
n6	515897.51	2201542.29
n7	515910.54	2201572.82
n8	515907.84	2201575.54
n9	515911.17	2201574.29
n10	515912.52	2201577.45
n11	515898.20	2201583.91
n12	515905.66	2201576.10
n13	515907.30	2201575.35
n14	515907.01	2201574.68
n15	515908.05	2201573.59
n16	515899.20	2201552.78
n17	515897.89	2201553.33
n18	515893.92	2201544.04
n19	515881.38	2201519.22
n20	515880.80	2201517.82
n21	515882.16	2201517.28
n22	515857.53	2201457.21
n23	515856.87	2201455.55
n1	515858.87	2201454.80

Масштаб 1:500

Система координат: МСК-59, зона 2  
 Описание границ смежных земельных участков:  
 от точки n1 до точки n3 – участок с кадастровым номером 59:32:2000001:2294  
 от точки n3 до точки n7 – земли общего пользования  
 от точки n7 до точки n9 – участок с кадастровым номером 59:32:3290001:3768  
 от точки n9 до точки n11 – земли общего пользования  
 от точки n11 до точки n12 – участок с кадастровым номером 59:32:2000001:2442

от точки n12 до точки n14 – земли общего пользования  
 от точки n14 до точки n15 – участок с кадастровым номером 59:32:2000001:2442  
 от точки n15 до точки n17 – участок с кадастровым номером 59:32:2000001:2136  
 от точки n17 до точки n20 – земли общего пользования  
 от точки n20 до точки n22 – участок с кадастровым номером 59:32:2000001:2249  
 от точки n22 до точки n23 – участок с кадастровым номером 59:32:2000001:2246  
 от точки n23 до точки n1 – земли общего пользования

**Характерная точка границы, сведения о которой позволяют однозначно определить ее положение**  
 :797  
 Вновь образованная часть Границы, сведения о которой достаточны для определения ее местоположения  
 Найденный вновь образованный земельный участка  
 ЗУ1  
 Существующая часть Границы, имеющаяся в ЕГРН сведения о которой достаточны для определения ее местоположения  
 59:32:2000001

Найденный кадастрового номера земельного участка  
 Граница охранной зоны  
 ВЛ 0,4 кВ  
 Обозначение кадастрового квартала

По доверенности  
 ПЗ-122-2021 от 01.02.2021



М.А.Бочарова