



**КОМИТЕТ ИМУЩЕСТВЕННЫХ ОТНОШЕНИЙ  
АДМИНИСТРАЦИИ ПЕРМСКОГО МУНИЦИПАЛЬНОГО РАЙОНА**

**РЕШЕНИЕ**

о размещении объектов № 472

Пермский край  
Пермский район

22.06.2021

Комитет имущественных отношений администрации Пермского муниципального района разрешает Открытому акционерному обществу «Межрегиональная распределительная сетевая компания Урала» (ИНН 6671163413, ОГРН 1056604000970, почтовый адрес: 620026, г. Екатеринбург, ул. Мамина Сибиряка, д. 140)

размещение объекта «Строительство ВЛ 0,4 кВ для электроснабжения деревни Болгары (4500058707)»

на землях государственная собственность на которые не разграничена

на срок бессрочно

Местоположение: Пермский край, Пермский район, Култаевское с/п

Приложение: схема предполагаемых к использованию земель или части земельного участка.

Председатель комитета  
имущественных отношений  
администрации Пермского  
муниципального района



(подпись, печать)

Г.В. Мюресов

**СХЕМА**

**предполагаемых к использованию земель и части земельного участка**

**Объект:** Строительство ВЛ 0,4 кВ для электроснабжения деревни Болгары (4500058707)

**Местоположение:** Пермский край, м.р-н Пермский, Култаевское с/п

**Площадь участка:** :ЗУ1=33 м<sup>2</sup>

**Категория земель:** Земли сельскохозяйственного назначения

**Вид разрешенного использования:** Воздушная линия электропередач, для размещения которой не требуется разрешение на строительство


Обозначение характерных точек границ	Координаты, м	
	X	Y
н1	500762.53	2206871.54
н2	500761.80	2206867.48
н3	500768.82	2206864.14
н4	500770.39	2206867.82
н1	500762.53	2206871.54

Система координат: МСК 59

**Описание границ смежных земельных участков:**

от точки н1 до точки н2 – земельный участок с кадастровым номером 59:32:4090017:2932

от точки н2 до точки н1 – земли общего пользования

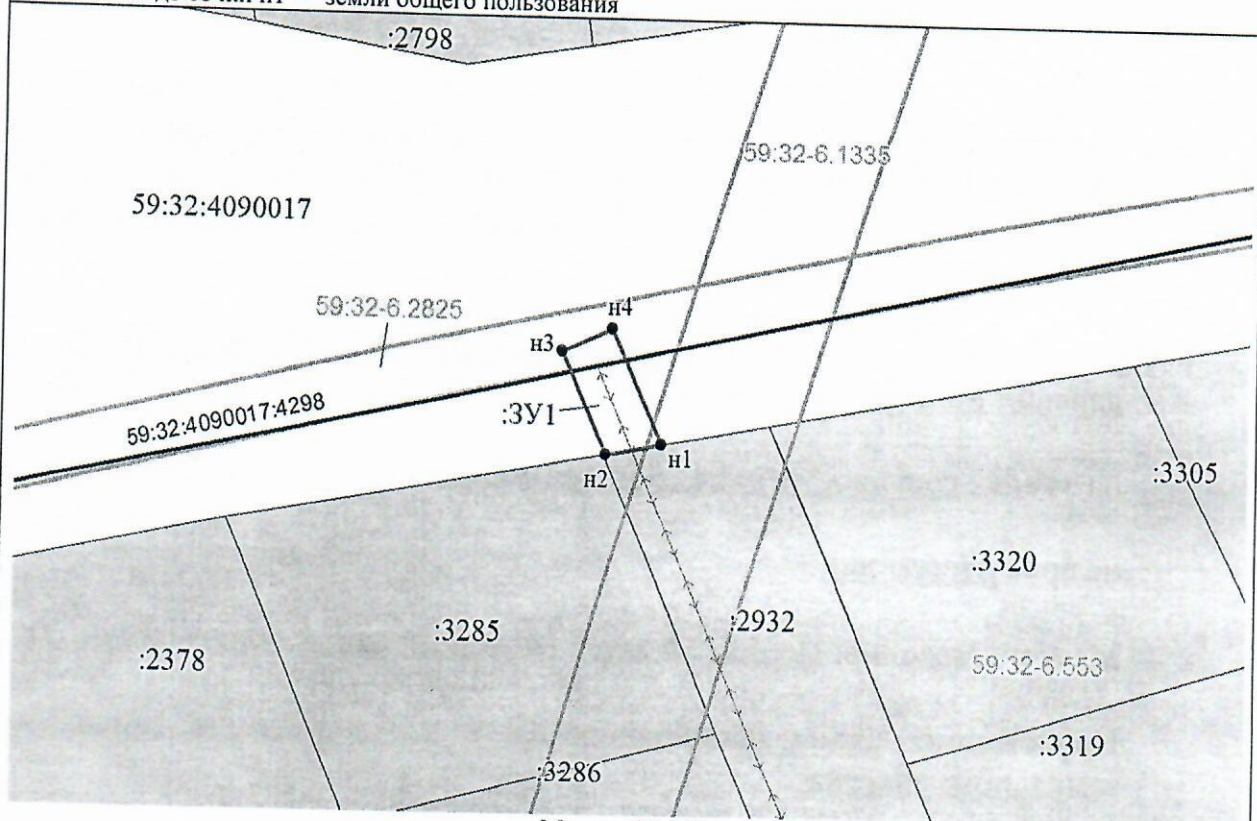

Масштаб 1:500

Условные обозначения:

- Характерная точка границы, сведения о которой позволяют однозначно определить ее положение на местности
- Вновь образованная часть границы, сведения о которой достаточны для определения ее местоположения
- :ЗУ1 Надписи вновь образованного земельного участка
- Объект капитального строительства
- Существующая часть границы, имеющиеся в ЕГРН сведения о которой достаточны для определения ее местоположения
- :59 Надписи кадастрового номера земельного участка
- Граница охранный зоны
- 59:32:4090017 Обозначение кадастрового квартала

По доверенности  
ПЭ-122-2021 от 01.02.2021

*Боч*



М.А.Бочарова