



**КОМИТЕТ ИМУЩЕСТВЕННЫХ ОТНОШЕНИЙ
АДМИНИСТРАЦИИ ПЕРМСКОГО МУНИЦИПАЛЬНОГО РАЙОНА**

РЕШЕНИЕ

о размещении объектов № 478

Пермский край
Пермский район

22.06.2021

Комитет имущественных отношений администрации Пермского муниципального района разрешает Открытому акционерному обществу «Межрегиональная распределительная сетевая компания Урала» (ИНН 6671163413, ОГРН 1056604000970, почтовый адрес: 620026, г. Екатеринбург, ул. Мамина Сибиряка, д. 140)

размещение объекта «Строительство ВЛ 0,4 кВ для электроснабжения деревни Растягаево (4500057039)»

на землях государственная собственность на которые не разграничена

на срок бессрочно

Местоположение: Пермский край, Пермский район, Заболотское с/п, д. Растягаево

Приложение: схема предполагаемых к использованию земель или части земельного участка.

Председатель комитета
имущественных отношений
администрации Пермского
муниципального района



(подпись, печать)

Г.В. Мюресов

СХЕМА
предполагаемых к использованию земель или части земельного участка

Объект: Строительство ВЛ 0,4 кВ для электроснабжения деревни Растягаево (4500057039)

Местоположение: Пермский край, м.р-н Пермский, Заболотское с/п, д. Растягаево.

Площадь участка: :ЗУ1= 44 м²

Категория земель: Земли населённых пунктов


Вид разрешенного использования: Воздушная линия электропередач, для размещения которой не требуется разрешение на строительство

Обозначение характерных точек границ	Координаты, м	
	X	Y
н1	511214.17	2202760.28
н2	511210.27	2202759.37
н3	511212.89	2202748.56
н4	511216.77	2202749.56
н1	511214.17	2202760.28

Система координат: МСК 59

Описание границ смежных земельных участков:

от точки н1 до точки н2 – земельный участок с кадастровым номером 59:32:5040001:46
от точки н2 до точки н1 – земли общего пользования

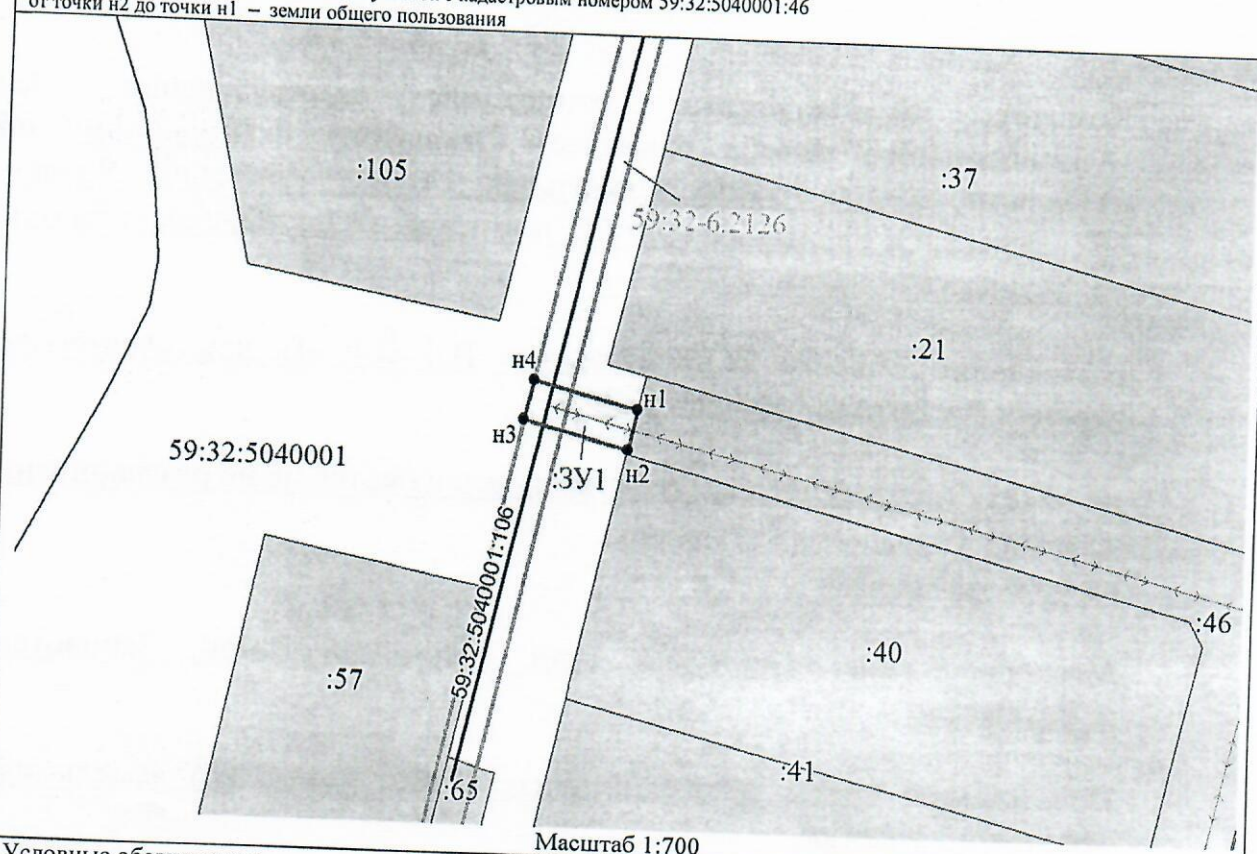

Масштаб 1:700

Условные обозначения:

•	Характерная точка границы, сведения о которой позволяют однозначно определить ее положение на местности
—	Вновь образованная часть границы, сведения о которой достаточны для определения ее местоположения
:ЗУ1	Надписи вновь образованного земельного участка
—	Граница охранной зоны
—	Объект капитального строительства
—	Существующая часть границы, имеющиеся в ЕГРН сведения о которой достаточны для определения ее местоположения
:1	Надписи кадастрового номера земельного участка
59:32:5040001	Обозначение кадастрового квартала

По доверенности
ПЭ-122-2021 от 01.02.2021

Боч



М.А.Бочарова