



**КОМИТЕТ ИМУЩЕСТВЕННЫХ ОТНОШЕНИЙ
АДМИНИСТРАЦИИ ПЕРМСКОГО МУНИЦИПАЛЬНОГО РАЙОНА**

РЕШЕНИЕ

о размещении объектов № 479

Пермский край
Пермский район

22.06.2021

Комитет имущественных отношений администрации Пермского муниципального района разрешает Акционерному обществу «Газпром газораспределение Пермь» (ИНН 5902183841, ОГРН 1025900512670, почтовый адрес: 614000, г. Пермь, ул. Петропавловская, 43)

размещение объекта «газопровод давлением до 0,6 Мпа, для размещения которого не требуется разрешение на строительство»

на землях государственная собственность на которые не разграничена

на срок 1 год с 22.06.2021 г. по 21.06.2022 г.

Местоположение: Пермский край, Пермский район, д. Мокино, ул. Шоссейная, к дому 9а

Приложение: схема предполагаемых к использованию земель или части земельного участка.

Особые условия использования:

1. Соблюдение технических условий, выданных МКУ Управление благоустройством Пермского муниципального района от 21.06.2021 № 01-10/581.

Председатель комитета
имущественных отношений
администрации Пермского
муниципального района



(подпись, печать)

Г.В. Мюресов

Схема предполагаемых к использованию земель или части земельного участка

Объект: Газопровод давлением до 0,6 Мпа включительно, для размещения которого не требуется разрешения на строительство по адресу: Пермский край, р-н Пермский, с/п Култаевское, д. Мокино, ул. Шоссейная, к позиции 21

Местоположение: расположенным по адресу: Пермский край, р-н Пермский, с/п Култаевское, д. Мокино, ул. Шоссейная, к дому 9а
 Площадь земель или части земельного участка, кв.м.: 1384

Категория земель: земли населенных пунктов

Вид разрешенного использования: -

Описание границ смежных землепользователей:
 От точки н1 до точки н2 - земли общего пользования
 От точки н2 до точки н3 - земельный участок с кадастровым номером 59:32:0790001:490
 От точки н3 до точки н6 - земельный участок с кадастровым номером 59:32:0790001:486
 От точки н6 до точки н7 - земли общего пользования
 От точки н7 до точки н8 - земельный участок с кадастровым номером 59:32:0790001:626
 От точки н8 до точки н11 - земли общего пользования


Описание границ смежных землепользователей:
 От точки н11 до точки н13 - земельный участок с кадастровым номером 59:32:0790001:269
 От точки н13 до точки н14 - земельный участок с кадастровым номером 59:32:0790001:1345
 От точки н14 до точки н17 - земли общего пользования
 От точки н17 до точки н20 - земельный участок с кадастровым номером 59:32:0790001:1196
 От точки н20 до точки н21 - земли общего пользования
 От точки н21 до точки н1 - земельный участок с кадастровым номером 59:32:0790001:626

Каталог координат, м

№ точки границы	X	Y
н1	502213.24	2212448.44
н2	502219.59	2212450.17
н3	502219.29	2212451.36
н4	502213.53	2212474.58
н5	502212.81	2212477.49
н6	502214.54	2212477.90
н7	502212.92	2212484.30
н8	502211.93	2212488.17
н9	502209.49	2212497.79
н10	502164.27	2212487.29
н11	502155.34	2212520.86
н12	502150.07	2212519.46
н13	502149.65	2212520.88
н14	502143.18	2212519.17
н15	502143.29	2212518.75
н16	502144.42	2212519.03
н17	502152.70	2212487.97
н18	502153.28	2212488.12
н19	502153.80	2212486.12
н20	502153.23	2212485.97
н21	502156.16	2212475.00
н22	502156.38	2212474.17
н23	502201.47	2212484.64
н24	502210.06	2212450.71
н25	502210.85	2212447.79

Условные обозначения:

- предполагаемый участок земель, на которых планируется размещение объекта
- 486 - границы и номер земельного участка, сведения о которых внесены в ЕГРН
- 1288 - границы и номер объекта капитального строительства, сведения о которых внесены в ЕГРН
- 59.32.079001 - зоны с особыми условиями использования территории, сведения о которых внесены в ЕГРИП
- :ЗУ1 - обозначение запрашиваемого земельного участка
- н1 - характерная точка границ земель или части земельного участка
- 59:32:0790001 - номер кадастрового квартала

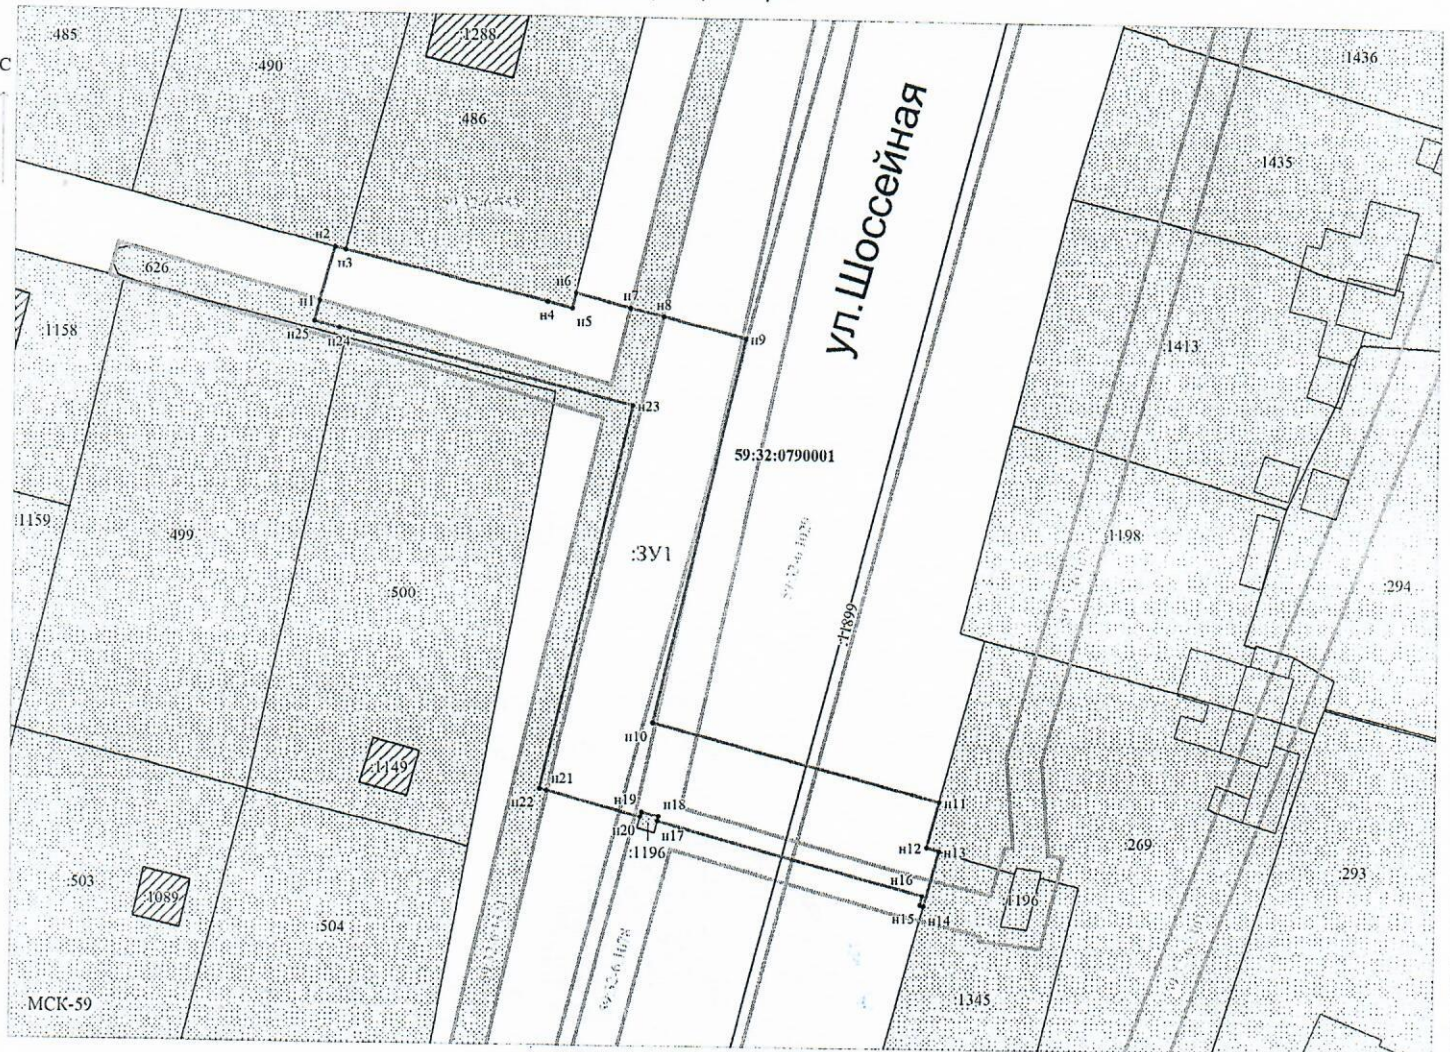

Масштаб 1:600

Заявитель: _____ / Егошина И.В.
 МП _____ (подпись, расшифровка подписи)
 (для юридических лиц и индивидуальных предпринимателей)