



**КОМИТЕТ ИМУЩЕСТВЕННЫХ ОТНОШЕНИЙ
АДМИНИСТРАЦИИ ПЕРМСКОГО МУНИЦИПАЛЬНОГО РАЙОНА**

РЕШЕНИЕ

о размещении объектов № 491

Пермский край
Пермский район

24.06.2021

Комитет имущественных отношений администрации Пермского муниципального района разрешает Открытому акционерному обществу «Межрегиональная распределительная сетевая компания Урала» (ИНН 6671163413, ОГРН 1056604000970, почтовый адрес: 620026, г. Екатеринбург, ул. Мамина Сибиряка, д. 140)

размещение объекта «Строительство ВЛ 0,4 кВ для электроснабжения села Башкултаево (4500055561)»

на землях государственная собственность на которые не разграничена

на срок бессрочно

Местоположение: Пермский край, Пермский район, Култаевское с/п

Приложение: схема предполагаемых к использованию земель или части земельного участка.

Председатель комитета
имущественных отношений
администрации Пермского
муниципального района

(подпись, печать)



Г.В. Мюресов

СХЕМА

предполагаемых к использованию земель и части земельного участка

Объект: Строительство ВЛ 0,4 кВ для электроснабжения села Башкултаево (4500055561)

Местоположение: Пермский край, м.р-н Пермский, Култаевское с/п.

Площадь участка: :ЗУ1=457 м²

Категория земель: Земли сельскохозяйственного назначения


Вид разрешенного использования: Воздушная линия электропередач, для размещения которой не требуется разрешение на строительство

Обозначение характерных точек границ	Координаты, м	
	X	Y
н1	497336.67	2211531.20
н2	497334.40	2211534.49
н3	497276.29	2211490.72
н4	497273.78	2211447.59
н5	497277.81	2211447.32
н6	497280.19	2211488.64
н1	497336.67	2211488.64
н1	497336.67	2211531.20

Система координат: МСК 59

Описание границ смежных земельных участков:

от точки н1 до точки н1 – земли общего пользования

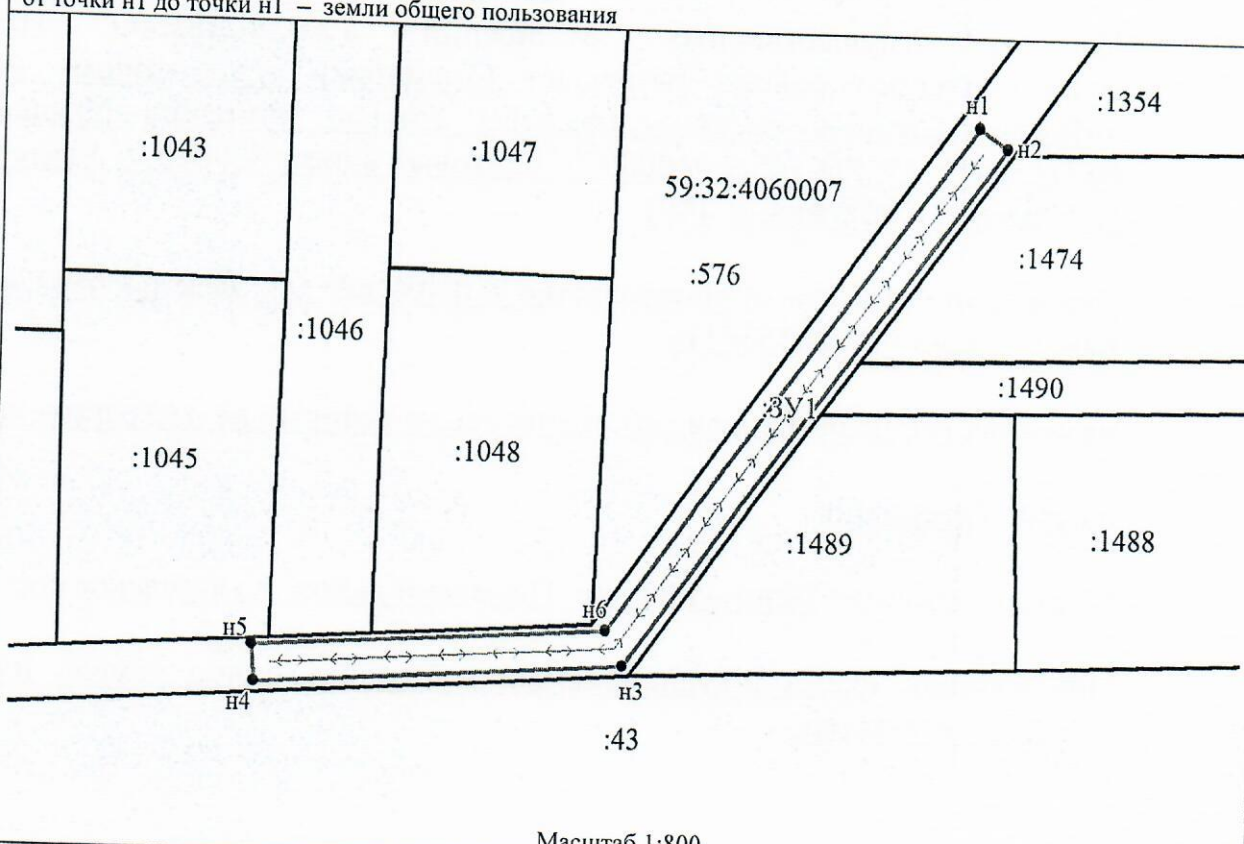


Масштаб 1:800

Условные обозначения:

- Характерная точка границы, сведения о которой позволяют однозначно определить ее положение на местности
- Вновь образованная часть границы, сведения о которой достаточны для определения ее местоположения
- :ЗУ1 Надписи вновь образованного земельного участка
- Существующая часть границы, имеющиеся в ЕГРН сведения о которой достаточны для определения ее местоположения
- :118 Надписи кадастрового номера земельного участка
- 59:32:4060007 Обозначение кадастрового квартала

По доверенности
ПЭ-122-2021 от 01.02.2021

Боч

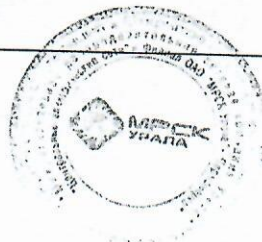

М.А.Бочарова