



**КОМИТЕТ ИМУЩЕСТВЕННЫХ ОТНОШЕНИЙ
АДМИНИСТРАЦИИ ПЕРМСКОГО МУНИЦИПАЛЬНОГО РАЙОНА**

РЕШЕНИЕ
о размещении объектов № 502

Пермский край
Пермский район

28.06.2021

Комитет имущественных отношений администрации Пермского муниципального района разрешает Открытому акционерному обществу «Межрегиональная распределительная сетевая компания Урала» (ИНН 6671163413, ОГРН 1056604000970, почтовый адрес: 620026, г. Екатеринбург, ул. Мамина Сибиряка, д. 140)

размещение объекта: «Строительство ВЛ 0,4 кВ с установкой ПУ для электроснабжения п. Кукуштан (4500062926)».

на землях государственная собственность на которые не разграничена

на срок бессрочно

Местоположение: Пермский край, Пермский район, Кукуштанское с/п, п. Кукуштан.

Приложение: схема предполагаемых к использованию земель или земельных участков.

Председатель комитета
имущественных отношений администрации
Пермского муниципального района



(подпись, печать)

Г.В. Мюресов

СХЕМА

предполагаемых к использованию земель и части земельного участка

Объект: Строительство ВЛ 0,4 кВ с установкой ПУ для электроснабжения п. Кукуштан (4500062926)

Местоположение: Пермский край, м.р-н Пермский, с.п. Кукуштанское, п. Кукуштан

Площадь земель: :ЗУ1=392 м²

Категория земель: Земли населённых пунктов

Вид разрешенного использования: Воздушная линия электропередач, для размещения которой не требуется разрешение на строительство

Обозначение характерных точек границ	Координаты, м	
	X	Y
н1	476125.79	2245229.45
н2	476125.44	2245218.88
н3	476125.34	2245216.00
н4	476125.73	2245148.96
н5	476126.06	2245127.41
н6	476129.87	2245125.49
н7	476129.34	2245220.66
н1	476125.79	2245229.45

Система координат: МСК-59

Описание границ смежных земельных участков:

от точки н1 до точки н2 – зем. участок с кадастровым номером 59:32:4620002:5105


от точки н2 до точки н3 – зем. участок с кадастровым номером 59:32:4620002:6073

от точки н3 до точки н4 – муниципальные земли

от точки н4 до точки н5 – зем. участок с кадастровым номером 59:32:4620002:6034

от точки н5 до точки н6 – зем. участок с кадастровым номером 59:32:4620002:6046

от точки н6 до точки н1 – муниципальные земли

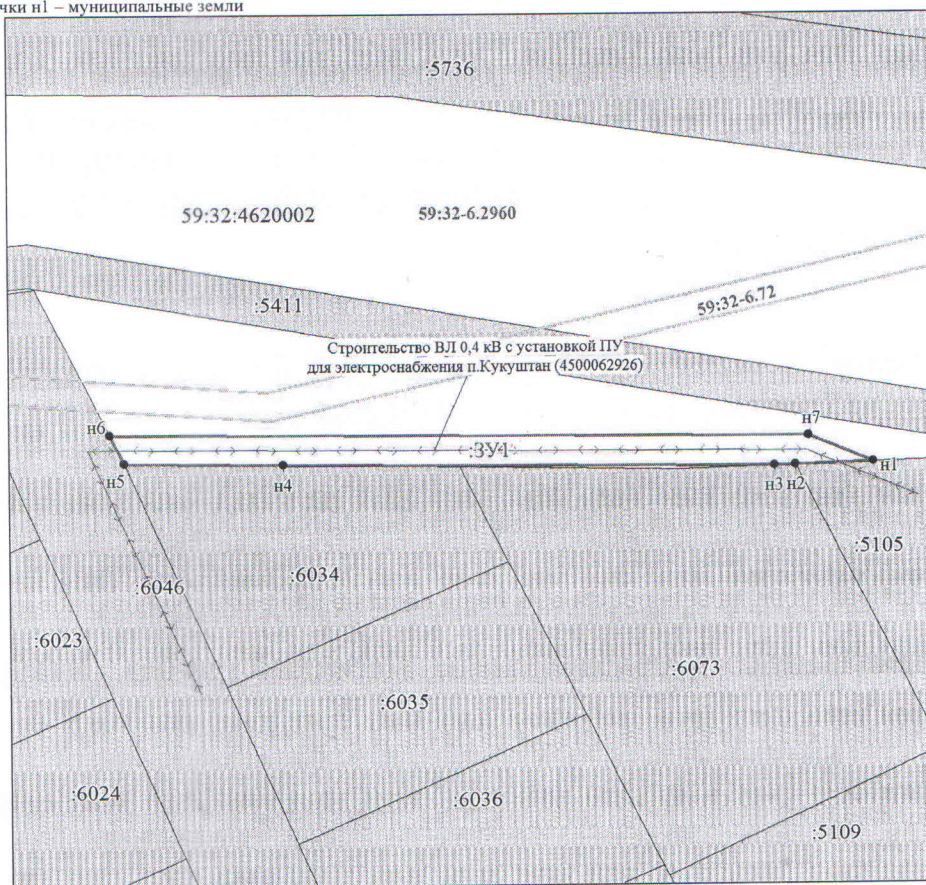

Масштаб 1:700

Условные обозначения:

- Характерная точка границы, сведения о которой позволяют однозначно определить ее положение на местности
- Надпись вновь образованного земельного участка
- Вновь образованная часть границы, сведения о которой достаточны для определения ее местоположения
- Обозначение кадастрового квартала
- Обозначение границы охранной зоны
- Граница охранной зоны

Заявитель:
представитель по доверенности

м.п.



Бочарова М.А.

(расшифровка подписи)