

**КОМИТЕТ ИМУЩЕСТВЕННЫХ ОТНОШЕНИЙ
АДМИНИСТРАЦИИ ПЕРМСКОГО МУНИЦИПАЛЬНОГО РАЙОНА**

РЕШЕНИЕ

о размещении объектов № 509

Пермский край
Пермский район

28.06.2021

Комитет имущественных отношений администрации Пермского муниципального района разрешает Открытому акционерному обществу «Межрегиональная распределительная сетевая компания Урала» (ИНН 6671163413, ОГРН 1056604000970, почтовый адрес: 614016, г. Пермь, ул. Инженерная, д. 17)

размещение объекта «Строительство ВЛ 0,4 кВ с установкой ПУ для электроснабжения деревни Воробьи (4500064521)»

на землях государственная собственность на которые не разграничена

на срок бессрочно

Местоположение: Пермский край, Пермский район, Пальниковское с/п, д. Воробьи.

Приложение: схема предполагаемых к использованию земель или части земельного участка.

Председатель комитета имущественных отношений администрации Пермского муниципального района



Г.В. Мюресов

(подпись, печать)

СХЕМА ГРАНИЦ

предполагаемых к использованию земель или части земельного участка на кадастровом плане территории

Объект: Строительство ВЛ 0,4 кВ с установкой ПУ для электроснабжения деревни Воробьи (4500064521)

Местоположение: Пермский край, Пермский район, Пальниковское с/п. д. Воробьи

Кадастровый квартал: 59:32:1540001

Площадь земельного участка: 934 кв.м.


Вид разрешенного использования: Воздушная линия электропередач, для размещения которой не требуется разрешение на строительство

Категория земель: Земли населенных пунктов

Обозначение характерных точек границ	Координаты, м		Обозначение характерных точек границ	Координаты, м		Обозначение характерных точек границ	Координаты, м	
	X	Y		X	Y		X	Y
н1	473465.35	2243133.44	н6	473480.43	2243337.16	н11	473473.77	2243292.49
н2	473471.32	2243184.58	н7	473476.43	2243337.40	н12	473471.43	2243261.43
н3	473472.97	2243224.85	н8	473474.21	2243298.50	н13	473468.97	2243225.10
н4	473475.42	2243261.15	н9	473451.80	2243276.66	н14	473467.33	2243184.97
н5	473478.15	2243297.46	н10	473454.60	2243273.80	н15	473461.37	2243133.90
МСК-59								

Описание границ смежных землепользователей: от т.н1 до т.н1 – территория общего пользования.

Схема границ земельного участка

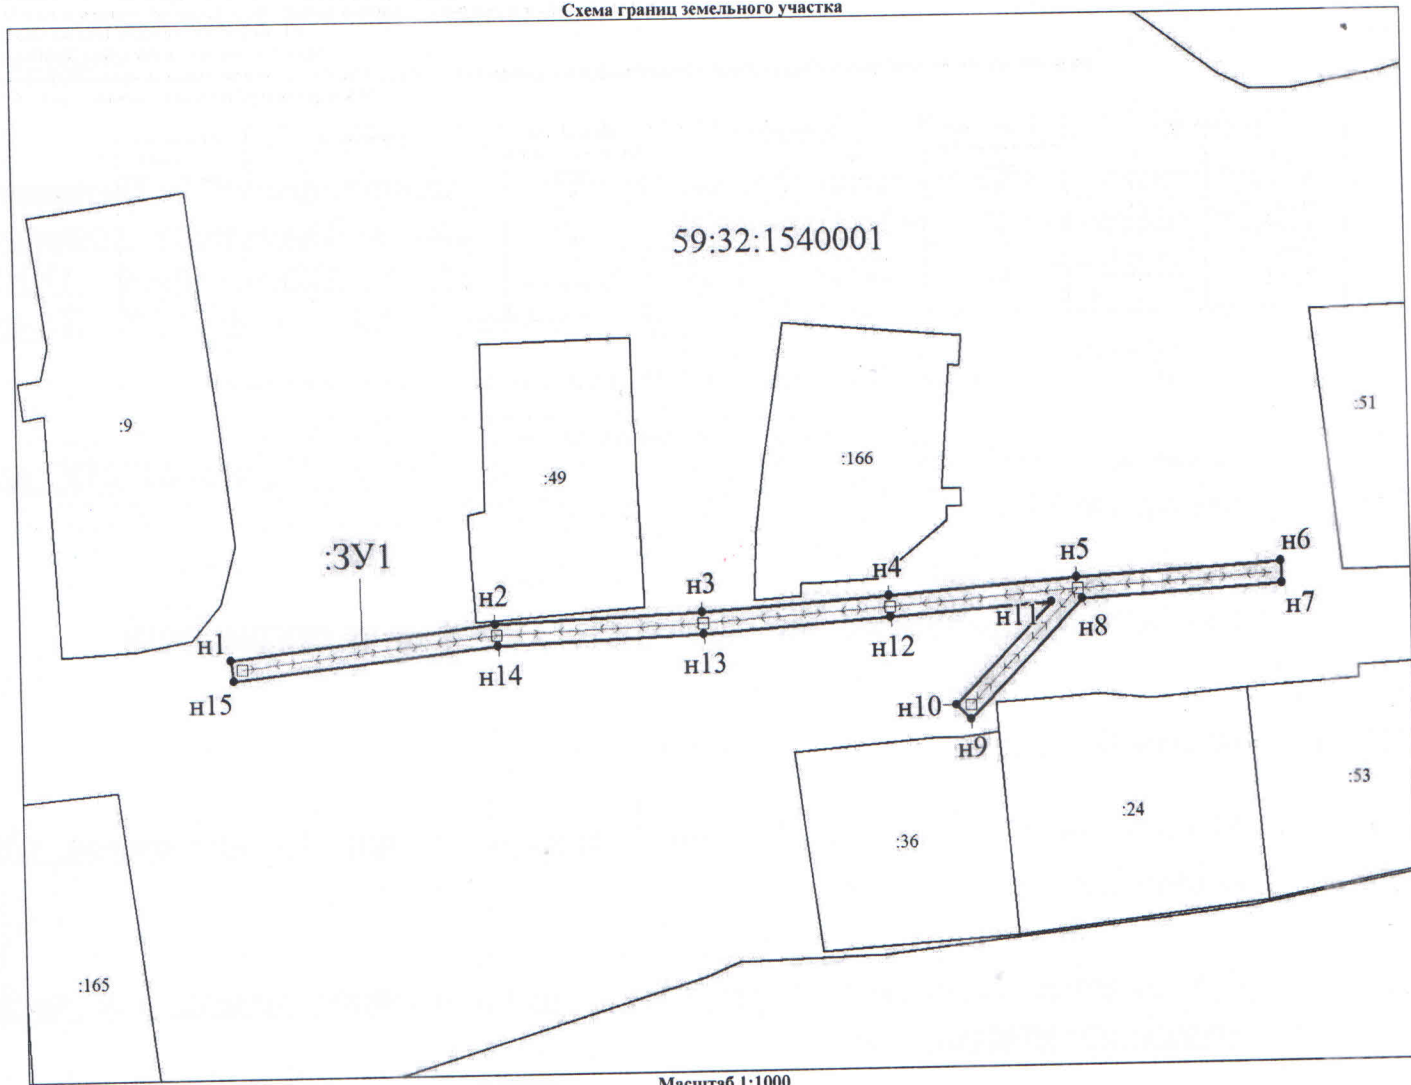

Условные обозначения:

- | | | | |
|------|---|---------------|--|
| | - граница образуемого земельного участка, предполагаемого к использованию | | - граница кадастрового квартала, сведения о котором содержатся в ЕГРН |
| :3У1 | - обозначение образуемого земельного участка | :1444 | - кадастровый номер земельного участка, сведения о котором содержатся в ЕГРН |
| ● н5 | - обозначение характерной точки границы образуемого земельного участка | 59:32:0860001 | - номер кадастрового квартала |
| ↔ | - ВЛ 0,4кВ | | - граница кадастрового квартала |

Заявитель:

представитель по доверенности
М.П.



(подпись)

Л.В. Юнусова
(расшифровка подписи)