



**КОМИТЕТ ИМУЩЕСТВЕННЫХ ОТНОШЕНИЙ
АДМИНИСТРАЦИИ ПЕРМСКОГО МУНИЦИПАЛЬНОГО РАЙОНА**

РЕШЕНИЕ
о размещении объектов № 510

Пермский край
Пермский район

28.06.2021

Комитет имущественных отношений администрации Пермского муниципального района разрешает Открытому акционерному обществу «Межрегиональная распределительная сетевая компания Урала» (ИНН 6671163413, ОГРН 1056604000970, почтовый адрес: 614016, г. Пермь, ул. Инженерная, д. 17)

размещение объекта «Строительство ВЛ 0,4 кВ с установкой ПУ для электроснабжения деревни Усть-Курашим (4500063465)»


на землях государственная собственность на которые не разграничена

на срок бессрочно

Местоположение: Пермский край, Пермский район, Платошинское с/п, д. Усть-Курашим.

Приложение: схема предполагаемых к использованию земель или части земельного участка.

Председатель комитета имущественных
отношений администрации Пермского
муниципального района

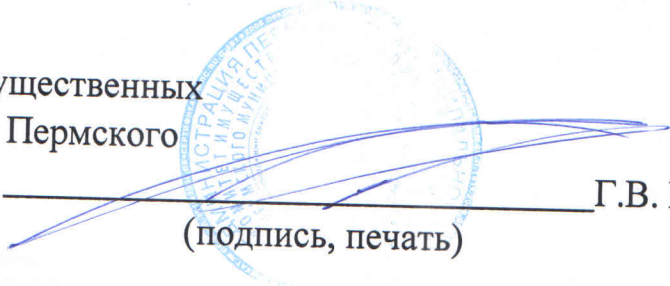
(подпись, печать)

Г.В. Мюресов

СХЕМА

предполагаемых к использованию земель и части земельного участка

Объект: Строительство ВЛ 0,4 кВ с установкой ПУ для электроснабжения деревни Усть-Курашим (4500063465)
Местоположение: Пермский край, м.р.-и Пермский, с.п. Платошинское, д Усть-Курашим

Площадь земель: ЗУ1=221 м²

Категория земель: Земли населённых пунктов

Вид разрешенного использования: Воздушная линия электропередач, для размещения которой не требуется разрешение на строительство


Обозначение характерных точек грани	Координаты, м	
	X	Y
n1	474637.33	2252752.16
n2	474634.34	2252749.50
n3	474642.63	2252739.76
n4	474685.08	2252729.67
n5	474685.97	2252733.58
n6	474644.86	2252743.33
n1	474637.33	2252752.16

Система координат: МСК-59

Описание границ смежных земельных участков:

от точки n1 до точки n2 – зем. участок с кадастровым номером 59:32:1600001:678

от точки n2 до точки n1 – земли населенных пунктов

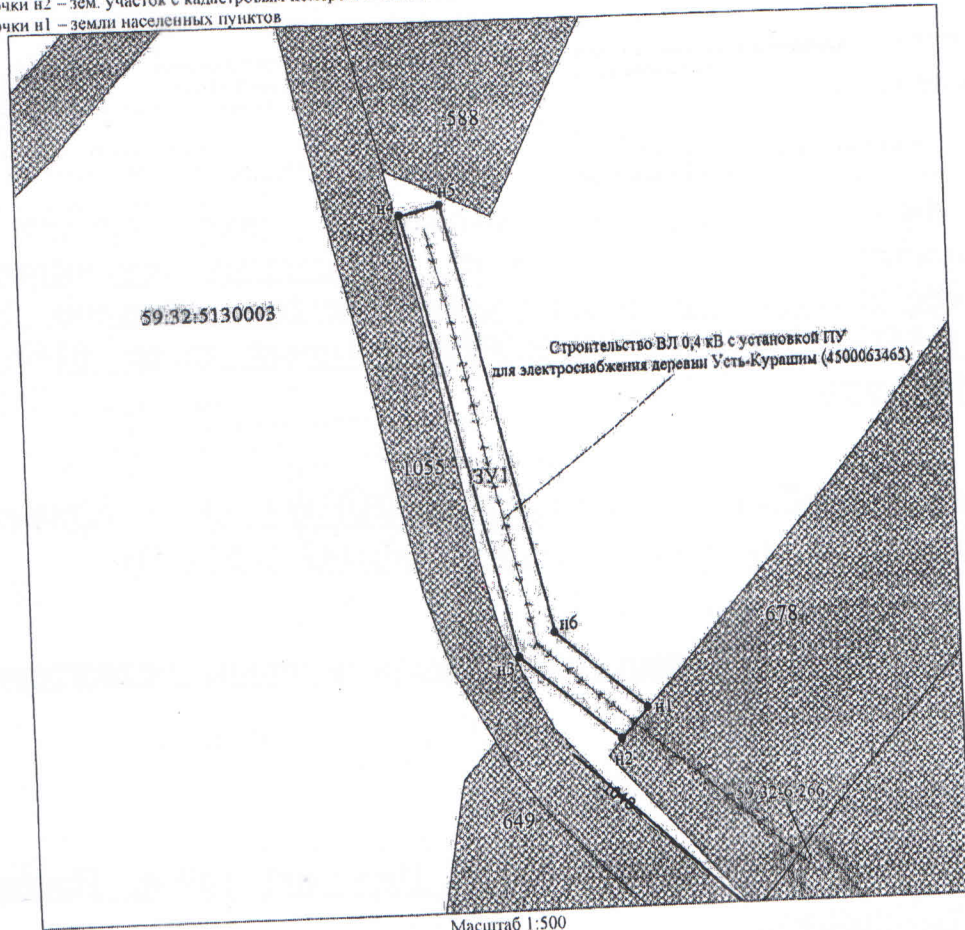

Масштаб 1:500

Условные обозначения: Характерная точка границы, сведения о которой позволяют однозначно определить ее положение на местности



Надпись вновь образованного земельного участка



Вновь образованная часть границы, сведения о которой достаточны для определения ее местоположения



Обозначение кадастрового квартала



Обозначение границы охранной зоны

Граница охранной зоны

Заявитель:
 представитель по доверенности
 м.п.



Бочарова М.А.
 (расшифровка подписи)