



**КОМИТЕТ ИМУЩЕСТВЕННЫХ ОТНОШЕНИЙ
АДМИНИСТРАЦИИ ПЕРМСКОГО МУНИЦИПАЛЬНОГО РАЙОНА**

РЕШЕНИЕ

о размещении объектов № 511

Пермский край
Пермский район

29.06.2021

Комитет имущественных отношений администрации Пермского муниципального района разрешает Открытому акционерному обществу «Межрегиональная распределительная сетевая компания Урала» (ИНН 6671163413, ОГРН 1056604000970, почтовый адрес: 620026, г. Екатеринбург, ул. Мамина Сибиряка, д. 140)

размещение объекта: «Строительство ВЛ 10 кВ, КТП 140/0,4 кВ, ВЛ 0,4 кВ с установкой ПУ для электроснабжения деревни Канабеково (4500064506). Реконструкция КВЛ 10 кВ Санаторий для электроснабжения деревни Канабеково (4500064506)».

на землях государственная собственность на которые не разграничена

на срок бессрочно.

Местоположение: Пермский край, Пермский район, Фроловское с/п.

Приложение: схема предполагаемых к использованию земель или земельных участков.

Председатель комитета
имущественных отношений администрации
Пермского муниципального района



Г.В. Мюресов

(подпись, печать)

СХЕМА ГРАНИЦ

предполагаемых к использованию земель

или части земельного участка на кадастровом плане территории

Объект: Строительство ВЛ 10 кВ, КТП 140/0.4 кВ, ВЛ 0.4 кВ с установкой ПУ для электроснабжения деревни Канабеково (4500064506), Реконструкция КВЛ 10 кВ Санаторий для электроснабжения деревни Канабеково (4500064506)

Местоположение: Пермский край, муниципальный район Пермский, сельское поселение Фроловское

Площадь земельного участка: 1334 кв.м.

Вид разрешенного использования: Воздушная линия электропередач, для размещения которой не требуется разрешение на строительство

Каталог координат, МСК-59					
Обозначение характерных точек границ	Координаты, м		Обозначение характерных точек границ	Координаты, м	
	X	Y		X	Y
1	2	3	4	5	6
н1	510476.78	2255659.88	н10	510443.29	2255759.63
н2	510476.02	2255659.69	н11	510472.96	2255658.18
н3	510466.95	2255691.60	н12	510480.91	2255649.58
н4	510455.40	2255732.23	н13	510338.03	2255614.34
н5	510455.12	2255733.22	н14	510351.57	2255566.07
н6	510446.79	2255761.69	н15	510355.47	2255567.34
н7	510429.90	2255778.42	н16	510343.03	2255611.46
н8	510428.60	2255777.24	н17	510488.39	2255647.21
н9	510429.68	2255773.16	н1	510476.78	2255659.88

Описание границ смежных землепользователей:


От т.н1 до т.н3 - граница земельного участка с кадастровым номером 59:32:3660004:1870

От т.н3 до т.н4 - граница земельного участка с кадастровым номером 59:32:3660004:1871;

От т.н4 до т.н6 - граница земельного участка с кадастровым номером 59:32:3660004:1872;

От т.н6 до т.н8; от т.н9 до т.н1 - граница земельного участка с кадастровым номером 59:32:3660004:1932;

От т.н8 до т.н9 - граница земельного участка с кадастровым номером 59:32:3660004:1877.

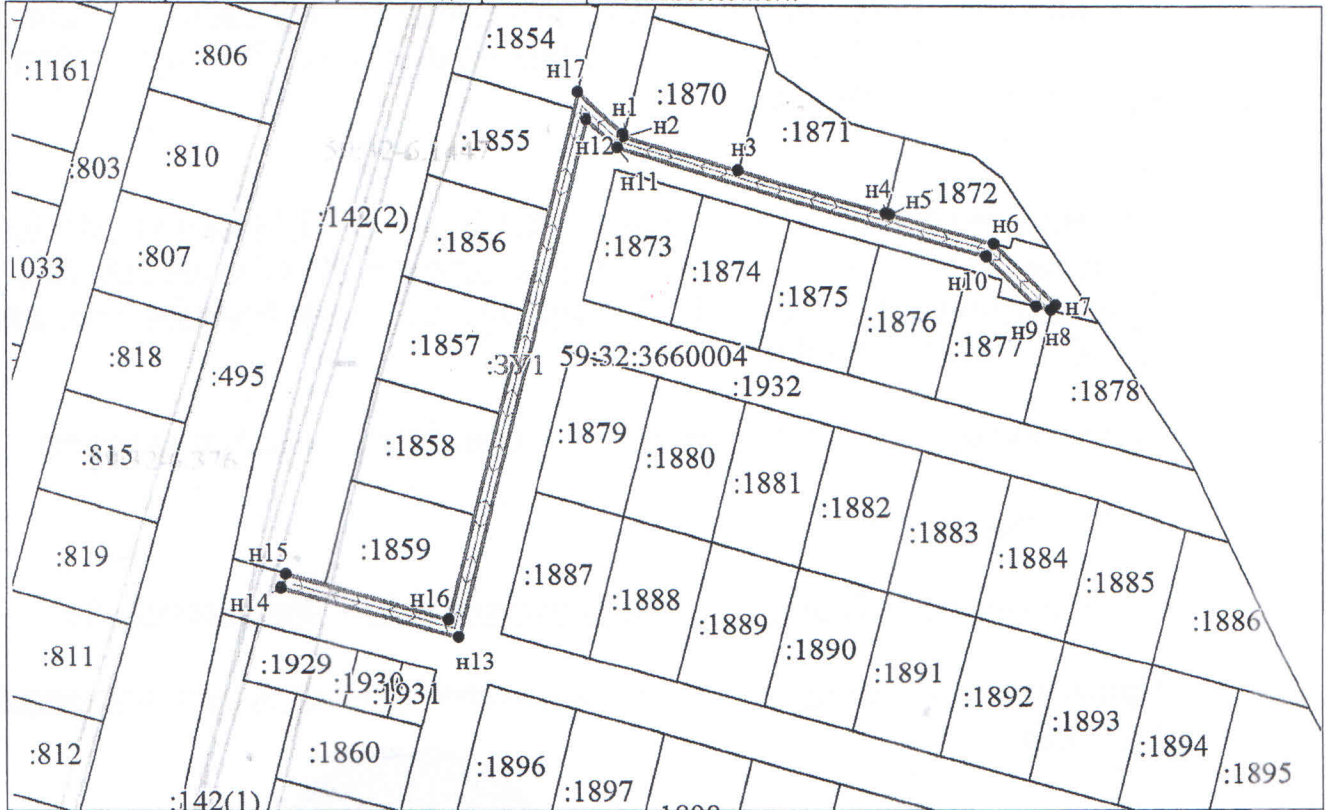


Масштаб 1:2000

Условные обозначения:

- граница образуемого земельного участка, предполагаемого к использованию
- обозначение образуемого земельного участка
- обозначение характерной точки границы образуемого земельного участка
- граница зоны с особыми условиями использования территории
- ВЛ 0,4 кВ

- граница земельного участка, сведения о котором содержатся в ЕГРН
- кадастровый номер земельного участка, сведения о котором содержатся в ЕГРН
- 59:32:3660004 - номер кадастрового квартала
- граница кадастрового квартала

Заявитель:
представитель по доверенности

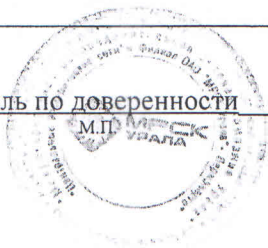

Боч
(подпись)

Бочарова М.А.
(расшифровка подписи)