



**КОМИТЕТ ИМУЩЕСТВЕННЫХ ОТНОШЕНИЙ  
АДМИНИСТРАЦИИ ПЕРМСКОГО МУНИЦИПАЛЬНОГО РАЙОНА**

**РЕШЕНИЕ**

о размещении объектов № 530

Пермский край  
Пермский район

06.07.2021

Комитет имущественных отношений администрации Пермского муниципального района разрешает Открытому акционерному обществу «Межрегиональная распределительная сетевая компания Урала» (ИНН 6671163413, ОГРН 1056604000970, почтовый адрес: 620026, г. Екатеринбург, ул. Мамина Сибиряка, д. 140)

размещение объекта «Строительство ВЛ 0,4 кВ для электроснабжения села Култаево (4500051724)»

на землях государственная собственность на которые не разграничена

на срок бессрочно

Местоположение: Пермский край, Пермский муниципальный район, Култаевское с/п, с. Култаево

Приложение: схема предполагаемых к использованию земель или части земельного участка.

Председатель комитета  
имущественных отношений  
администрации Пермского  
муниципального района

(подпись, печать)



Г.В. Мюресов

## СХЕМА ГРАНИЦ

предполагаемых к использованию земель

или части земельного участка на кадастровом плане территории

Объект: Строительство ВЛ 0.4 кВ для электроснабжения села Култаево (4500051724)

Местонахождение: Пермский край, муниципальный район Пермский, сельское поселение Култаевское, село Култаево


Площадь земельного участка: 492 кв.м.

Вид разрешенного использования: Воздушная линия электропередач, для размещения которой не требуется разрешение на строительство

Обозначение характерных точек границ	Каталог координат, МСК-59	
	Координаты, м	
	X	Y
I	2	3
n1	506098.08	2215556.04
n2	505996.60	2215621.11
n3	505994.40	2215617.79
n4	506095.89	2215552.48
n1	506098.08	2215556.04

Описание границ смежных землепользователей:

Отг.п1 дог.п1 - земли общего пользования

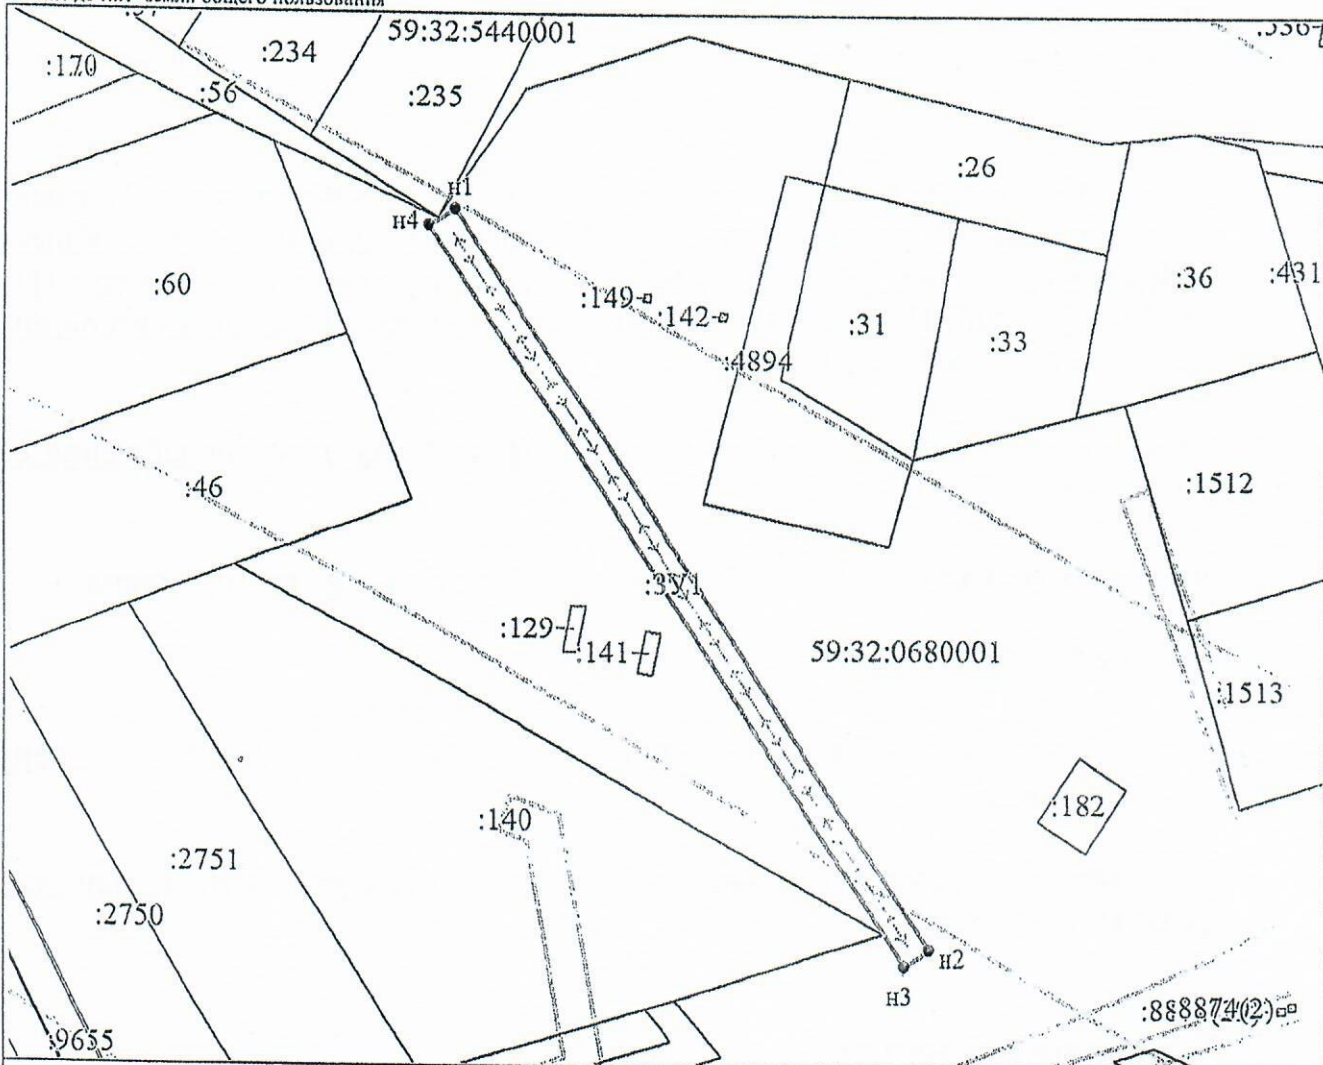

Масштаб 1:1000

Условные обозначения:

- граница образуемого земельного участка, предполагаемого к использованию
- обозначение образуемого земельного участка
- n1 - обозначение характерной точки границы образуемого земельного участка
- граница зоны с особыми условиями использования территории
- ВЛ 0,4 кВ

- граница земельного участка, сведения о котором содержатся в ЕГРН
- :182 - кадастровый номер земельного участка, сведения о котором содержатся в ЕГРН
- 59:32:680001 - номер кадастрового квартала
- граница кадастрового квартала

Заявитель:

представитель по доверенности

М.П.

(подпись)

*Бочу*

(расшифровка подписи)

Бочарова М.А.