



КОМИТЕТ ИМУЩЕСТВЕННЫХ ОТНОШЕНИЙ
АДМИНИСТРАЦИИ ПЕРМСКОГО МУНИЦИПАЛЬНОГО РАЙОНА

РЕШЕНИЕ
о размещении объектов № 540

Пермский край
Пермский район

09.07.2021

Комитет имущественных отношений администрации Пермского муниципального района разрешает ООО «Т2 Мобайл» (ИНН 7743895280 ОГРН 1137746610088, почтовый адрес: 614990, г. Пермь, ул. Куйбышев д. 117А, этаж 2, каб. 5)

размещение объекта «Линии связи, линейно-кабельные сооружения связи и иные сооружения связи, для размещения которых не требуется разрешения на строительство»

на землях государственная собственность на которые не разграничена

на срок бессрочно

Местоположение: Пермский край, Пермский район, Сылвенское с/п. Сылва, 110 метров западнее СНТ «Солнечный», участок 4.

Приложение: схема предполагаемых к использованию земель или частей земельного участка.

Особые условия использования: соблюдать Правила содержания благоустройства территории Сылвенского сельского поселения утвержденных решением Совета депутатов Сылвенского с/п от 17.05.20 № 26.

Председатель комитета имущественных отношений администрации Пермского муниципального района _____

(подпись, печать)


Г.В. Мюрес



СХЕМА ПРЕДПОЛАГАЕМЫХ К ИСПОЛЬЗОВАНИЮ ЗЕМЕЛЬ ИЛИ ЧАСТИ ЗЕМЕЛЬНОГО УЧАСТКА

Объект: Линии связи, линейно-кабельные сооружения связи и иные сооружения связи, для размещения которых не требуется разрешения на строительство.
Местоположение: Пермский край, Пермский р-н, с.п. Сытва, 110 метров западнее СНТ «Солнечный», участка №4, в кадастровом квартале 59:32:0050027
Площадь земель или части земельного участка, кв. м 64 кв.м.
Условный номер земельного участка: :3У1
Категория земель: земли населенных пунктов
Вид разрешенного использования: под размещение АМС

| Обозначение характерных точек границы | Координаты, м (МСК-59) | |
|---------------------------------------|------------------------|------------|
| | X | Y |
| 1 | 2 | 3 |
| н1 | 519868.85 | 2264060.07 |
| н2 | 519861.43 | 2264057.81 |
| н3 | 519859.16 | 2264065.92 |
| н4 | 519866.47 | 2264068.07 |
| н1 | 519868.85 | 2264060.07 |

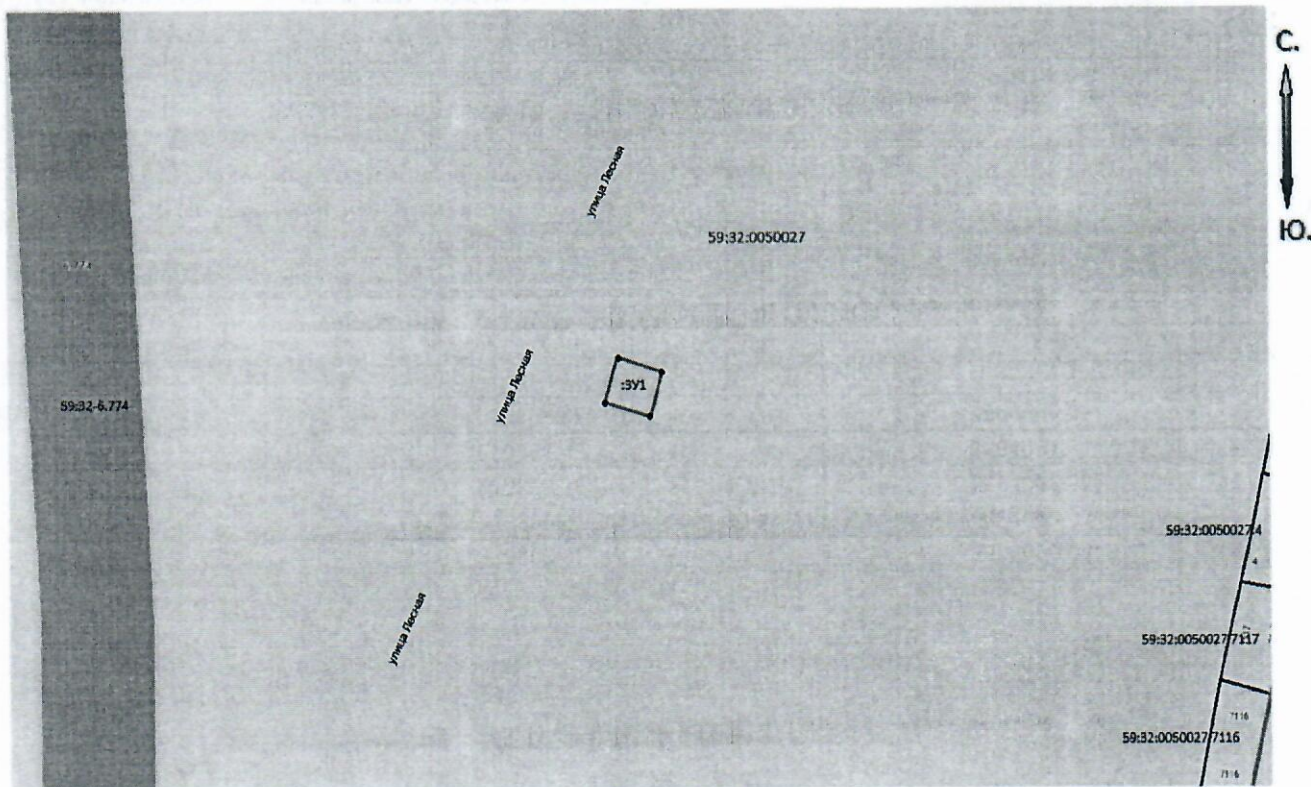

Масштаб 1:1000

Описание границ смежных землепользователей:

от т.н1 до т.н1 - земли населенных пунктов;

Заявитель: _____

[Handwritten signature]

Слепцов В.А.



Условные обозначения:

- проектируемая граница земельного участка
- граница земельного участка по сведениям ГКН
- граница территориальной зоны (зоны с особыми условиями использования территорий)

59:32:0050027 - номер кадастрового квартала

•¹ - поворотная точка границы образуемого участка

59:32-6.774 - учетный номер территориальной зоны (зоны с особыми условиями использования территорий)