



**КОМИТЕТ ИМУЩЕСТВЕННЫХ ОТНОШЕНИЙ
АДМИНИСТРАЦИИ ПЕРМСКОГО МУНИЦИПАЛЬНОГО РАЙОНА**

РЕШЕНИЕ
о размещении объектов № 544

Пермский край
Пермский район

09.07.2021

Комитет имущественных отношений администрации Пермского муниципального района разрешает Открытому акционерному обществу «Межрегиональная распределительная сетевая компания Урала» (ИНН 6671163413, ОГРН 1056604000970, почтовый адрес: 614016, г. Пермь, ул. Инженерная, д. 17)

размещение объекта «Строительство ВЛ 0,4 кВ с установкой ПУ для электроснабжения Поселка Юго-Камский (4500062716)»

на землях государственная собственность на которые не разграничена

на срок бессрочно

Местоположение: Пермский край, Пермский район, Юго-Камское с/п. п. Юго-Камский.

Приложение: схема предполагаемых к использованию земель или части земельного участка.

Председатель комитета имущественных
отношений администрации Пермского
муниципального района



Г.В. Мюресов

(подпись, печать)

СХЕМА ГРАНИЦ

предполагаемых к использованию земель

или части земельного участка на кадастровом плане территории

Объект: Строительство ВЛ 0,4 кВ с установкой ПУ для электроснабжения поселка Юго-Камский (4500062716)

Местоположение: Пермский край, муниципальный район Пермский, сельское поселение Юго-Камское, поселок Юго-Камский


Площадь земельного участка: 71 кв.м.

Вид разрешенного использования: Воздушная линия электропередач, для размещения которой не требуется разрешение на строительство

Каталог координат, МСК-59		
Обозначение характерных точек границ	Координаты, м	
	X	Y
1	2	3
n1	483812.05	2191176.11
n2	483824.66	2191163.78
n3	483821.89	2191160.85
n4	483809.21	2191173.29
n1	483812.05	2191176.11

Описание границ смежных землепользователей:

От т. n1 до т. n1 – земли общего пользования.

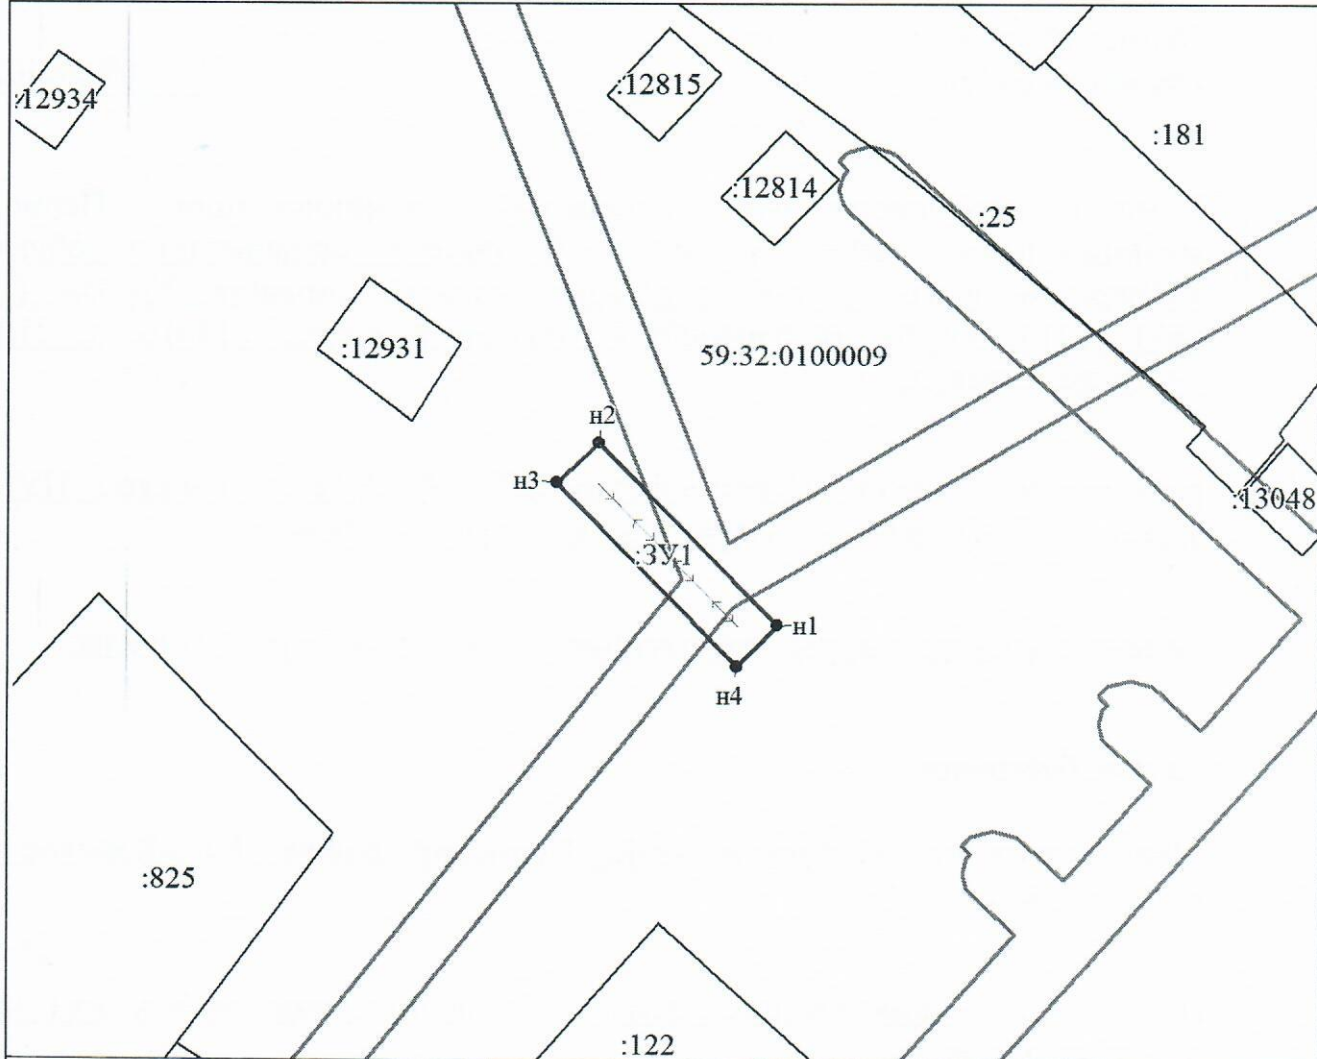

Масштаб 1:500

Условные обозначения:

- граница образуемого земельного участка, предполагаемого к использованию
- :3У1 - обозначение образуемого земельного участка
- n1 - обозначение характерной точки границы образуемого земельного участка
- граница зоны с особыми условиями использования территории
- ВЛ 0,4 кВ

- граница земельного участка, сведения о котором содержатся в ЕГРН
- :12931 - кадастровый номер земельного участка, сведения о котором содержатся в ЕГРН
- 59:32:0100009 - номер кадастрового квартала
- граница кадастрового квартала

Заявитель:

представитель по доверенности



Боч
(подпись)

Бочарова М.А.

(расшифровка подписи)