



**КОМИТЕТ ИМУЩЕСТВЕННЫХ ОТНОШЕНИЙ
АДМИНИСТРАЦИИ ПЕРМСКОГО МУНИЦИПАЛЬНОГО РАЙОНА**

РЕШЕНИЕ

о размещении объектов № 547

Пермский край
Пермский район

09.07.2021

Комитет имущественных отношений администрации Пермского муниципального района разрешает Акционерному обществу «Газпром газораспределение Пермь» (ИНН 5902183841, ОГРН 1025900512670, почтовый адрес: 614000, г. Пермь, ул. Петропавловская, 43)

размещение объекта: «газопровод давлением до 0,6 Мпа, для размещения которого не требуется разрешение на строительство»

на землях государственная собственность на которые не разграничена

на срок 1 год с 09.07.2021г. по 08.07.2022г.

Местоположение: Пермский край, Пермский район, Кукуштанское с/п. с. Курашим, ул. Калинина, к дому 5а.

Приложение: схема предполагаемых к использованию земель или земельных участков.

Председатель комитета
имущественных отношений администрации
Пермского муниципального района


(подпись, печать)

Г.В. Мюресов

Схема предполагаемых к использованию земель или части земельного участка

Объект: Газопровод давлением до 0,6 Мпа включительно, для размещения которого не требуется разрешения на строительство

Местоположение: расположенным по адресу: Пермский край, Пермский муниципальный район, Кукуштанское сельское поселение, с. Курашим, ул. Калинина, к дому 5а

Площадь земель или части земельного участка, кв.м.: 188

Категория земель: земли населенных пунктов

Вид разрешенного использования: -

Описание границ смежных землепользователей:

От точки н1 до точки н3 - земли общего пользования

От точки н3 до точки н4 - земельный участок с кадастровым номером 59:32:0860001:165

От точки н4 до точки н5 - земли общего пользования

От точки н5 до точки н6 - земельный участок с кадастровым номером 59:32:0860001:222

От точки н6 до точки н7 - земельный участок с кадастровым номером 59:32:0860001:221

От точки н7 до точки н8 - земли общего пользования


От точки н8 до точки н1 - земельный участок с кадастровым номером 59:32:0860001:164

Каталог координат, м

№ точки границы	X	Y
н1	478546.15	2253806.32
н2	478552.56	2253809.02
н3	478556.08	2253810.53
н4	478548.72	2253826.58
н5	478548.13	2253826.23
н6	478538.99	2253821.67
н7	478545.76	2253806.89
н8	478545.88	2253806.95

Условные обозначения:

- | | |
|---|---|
| <ul style="list-style-type: none"> - предполагаемый участок земель, на которых планируется размещение объекта :221 - границы и номер земельного участка, сведения о которых внесены в ЕГРН :3243 - границы и номер объекта капитального строительства, сведения о которых внесены в ЕГРН - граница кадастрового квартала | <ul style="list-style-type: none"> 59:32:0860001 - зоны с особыми условиями использования территории, сведения о которых внесены в ЕГРН :ЗУ1 - обозначение запрашиваемого земельного участка н1 - характерная точка границ земель или части земельного участка • - номер кадастрового квартала |
|---|---|

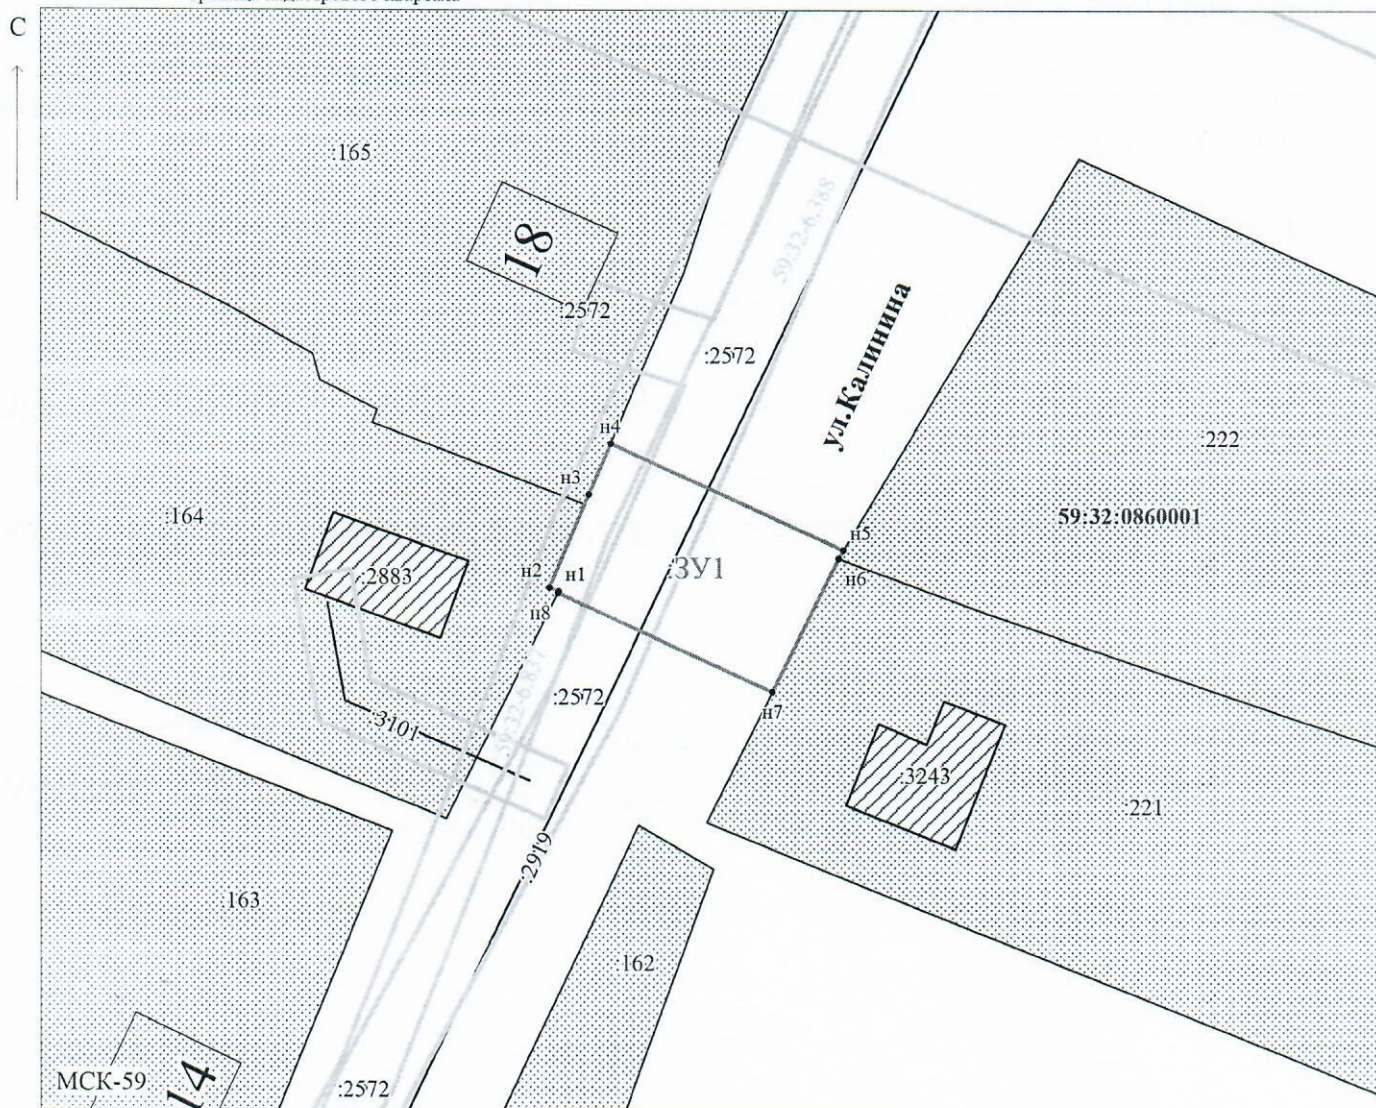

Масштаб 1:500

Заявитель: _____

И.В. Егошина

/ Егошина И.В.

МП

(подпись, расшифровка подписи)

(для юридических лиц

и индивидуальных предпринимателей)