



**КОМИТЕТ ИМУЩЕСТВЕННЫХ ОТНОШЕНИЙ
АДМИНИСТРАЦИИ ПЕРМСКОГО МУНИЦИПАЛЬНОГО РАЙОНА**

РЕШЕНИЕ

о размещении объектов № 589

Пермский край
Пермский район

19.07.2021

Комитет имущественных отношений администрации Пермского муниципального района разрешает Открытому акционерному обществу «Межрегиональная распределительная сетевая компания Урала» (ИНН 6671163413, ОГРН 1056604000970, почтовый адрес: 620026, Свердловская область, город Екатеринбург, ул. Мамина-Сибиряка, д. 140

размещение объекта «Строительство ВЛ 0,4 кВ для электроснабжения деревни Пашня (4500060468)»

на землях государственная собственность на которые не разграничена

на срок бессрочно

Местоположение: Пермский край, Пермский район, Култаевское с/п, с. Нижние Муллы

Приложение: схема предполагаемых к использованию земель или части земельного участка.

Председатель комитета
имущественных отношений администрации
Пермского муниципального района



Г.В. Мюресов

(подпись, печать)

СХЕМА ГРАНИЦ

предполагаемых к использованию земель или части земельного участка на кадастровом плане территории

Объект: Строительство ВЛ 0,4 кВ для электроснабжения деревни Пашня (4500060468)

Местоположение: Пермский край, Пермский район, Култаевское с/пос., с. Нижние Мулды

Кадастровый квартал: 59:32:1320002

Площадь земельного участка: 463 кв.м.

Вид разрешенного использования: Воздушная линия электропередач, для размещения которой не требуется разрешение на строительство


Категория земель: Земли населенных пунктов

Обозначение характерных точек границ	Координаты, м	
	X	Y
н1	508660.58	2210075.00
н2	508690.30	2210086.39
н3	508698.84	2210089.95
н4	508709.27	2210093.19
н5	508773.56	2210114.40
н6	508772.87	2210118.61
н7	508770.96	2210118.02
н8	508766.39	2210116.61
н9	508748.68	2210110.55
н10	508742.33	2210108.42
н11	508731.00	2210104.61
н12	508695.41	2210092.15
н13	508677.13	2210085.45
н14	508676.85	2210085.29
н15	508660.00	2210078.79
н1	508660.58	2210075.00

Описание границ смежных землепользователей:

от т.н1 до т.н8 – граница земельного участка 59:32:1320002:1928
от т.н8 до т.н9 – граница земельного участка 59:32: 1320002:1173
от т.н9 до т.н11 – граница земельного участка 59:32: 1320002:611
от т.н11 до т.н12 – граница земельного участка 59:32: 1320002:1928
от т.н12 до т.н13 – граница земельного участка 59:32: 1320002:1836
от т.н13 до т.н1 – граница земельного участка 59:32: 1320002:1928

Схема границ земельного участка

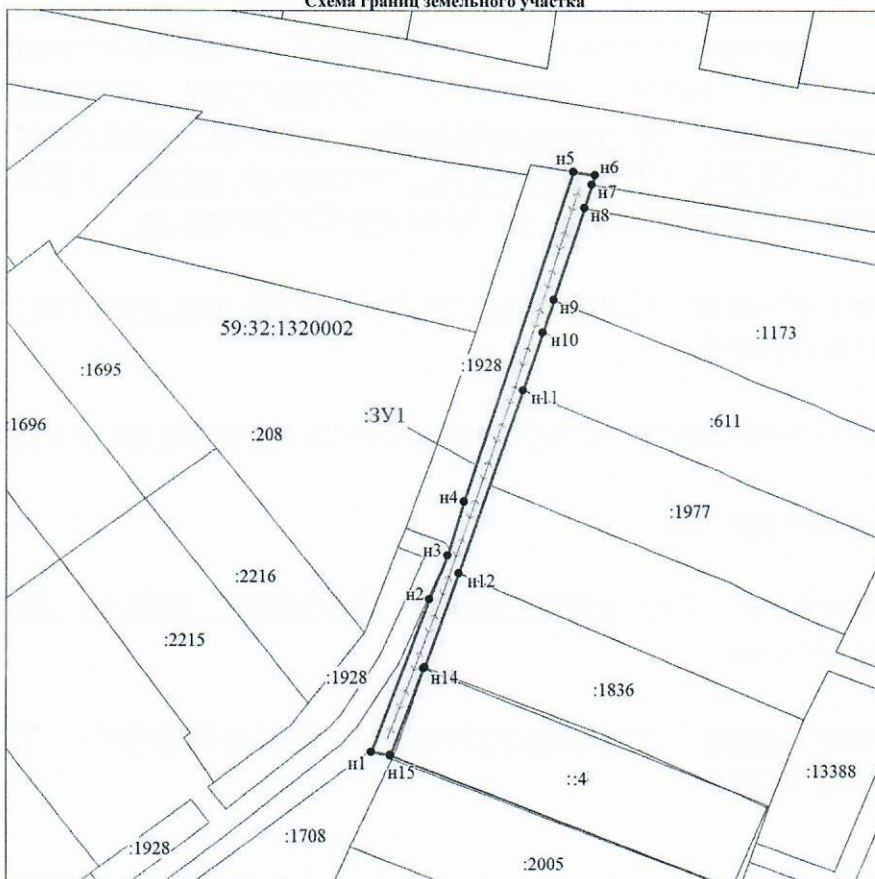

Масштаб 1:1500

Условные обозначения:

- | | | | |
|------|---|---------------|--|
| | - граница образуемого земельного участка, предполагаемого к использованию | | - граница смежного земельного участка, сведения о котором содержатся в ЕБ ЕГРН |
| :ЗУ1 | - обозначение образуемого земельного участка | :1444 | - кадастровый номер земельного участка, сведения о котором содержатся в ЕГРН |
| ● н5 | - обозначение характерной точки границы образуемого земельного участка | 59:32:0860001 | - номер кадастрового квартала |
| | - ВЛ 0,4кВ | | - граница кадастрового квартала |

Заявитель:

представитель по доверенности

М.П.



Л.В. Юнусова

(расшифровка подписи)