



**КОМИТЕТ ИМУЩЕСТВЕННЫХ ОТНОШЕНИЙ  
АДМИНИСТРАЦИИ ПЕРМСКОГО МУНИЦИПАЛЬНОГО РАЙОНА**

**РЕШЕНИЕ**  
о размещении объектов № 598

Пермский край  
Пермский район

21.07.2021

Комитет имущественных отношений администрации Пермского муниципального района разрешает Открытому акционерному обществу «Межрегиональная распределительная сетевая компания Урала» (ИНН 6671163413, ОГРН 1056604000970, почтовый адрес: 614016, г. Пермь, ул. Инженерная, д. 17)

размещение объекта «ВЛ 0,4 кВ ТП-40148 Афанасьева СП (КуРЭС) (4500060319)»

на землях государственная собственность на которые не разграничена

на срок бессрочно

Местоположение: Пермский край, Пермский район, Юго-Камское с/п, с. Сташково.

Приложение: схема предполагаемых к использованию земель или части земельного участка.

Председатель комитета имущественных  
отношений администрации Пермского  
муниципального района



Г.В. Мюресов

(подпись, печать)

**СХЕМА**

**предполагаемых к использованию земель и части земельного участка**

**Объект:** ВЛ0,4кВ ТП-40148 Афанасьева СП (КуРЭС) (4500060319)

**Местоположение:** Пермский край, м.р-н Пермский, с.п. Юго-Камское, с Сташково

**Площадь земель:** :ЗУ1= 547 м<sup>2</sup>


**Категория земель:** Земли населённых пунктов

**Вид разрешенного использования:** Воздушная линия электропередач, для размещения которой не требуется разрешение на строительство

Обозначение характерных точек границ	Координаты, м	
	X	Y
н1	468302.40	2191120.66
н2	468298.66	2191119.25
н3	468307.60	2191095.74
н4	468321.92	2191082.81
н5	468288.12	2191033.00
н6	468316.35	2191014.15
н7	468318.50	2191017.51
н8	468293.70	2191034.08
н9	468327.14	2191083.41
н10	468311.01	2191098.04
н1	468302.40	2191120.66

Система координат: МСК-59

Описание границ смежных земельных участков:  
от точки н1 до точки н1 – земли населенных пунктов

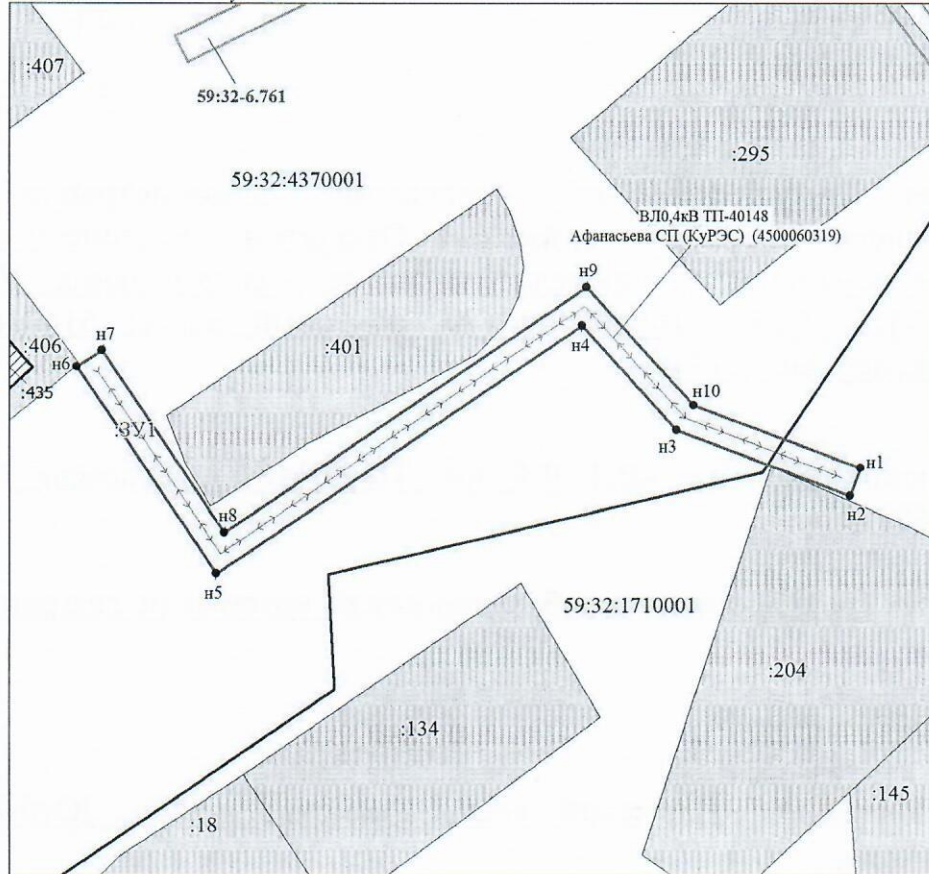

Масштаб 1:700

Условные обозначения:

- Характерная точка границы, сведения о которой позволяют однозначно определить ее положение на местности
- Надписи вновь образованного земельного участка
- Вновь образованная часть границы, сведения о которой достаточны для определения ее местоположения
- Обозначение кадастрового квартала
- Обозначение границы охранной зоны
- Граница охранной зоны

Заявитель:  
представитель по доверенности  
\_\_\_\_\_

м.п.



Бочарова М.А.  
\_\_\_\_\_

(расшифровка подписи)