



**КОМИТЕТ ИМУЩЕСТВЕННЫХ ОТНОШЕНИЙ
АДМИНИСТРАЦИИ ПЕРМСКОГО МУНИЦИПАЛЬНОГО РАЙОНА**

РЕШЕНИЕ № 619
о размещении объектов № _____

Пермский край
Пермский район

23.07.2021

Комитет имущественных отношений администрации Пермского муниципального района разрешает Комкову Александру Сергеевичу (паспорт 57 09 514196 выдан 31.12.2009 Отделом УФМС России по Пермскому краю в городе Чусовом), адрес регистрации: гор. Чусовой, ул. 50 лет ВЛКСМ, д. 29Б, корп. 2, кв.22.

размещение объекта «Нестационарные объекты для организации обслуживания зон отдыха населения (пункты проката инвентаря)».

на землях государственная собственность на которые не разграничена.

на срок 1 год с 23.07.2021 г. по 22.07.2022 г.

Местоположение: Пермский край, Пермский район, Хохловское с/п, с. Хохловка, ул. Верхняя.

Приложение: схема предполагаемых к использованию земель или части земельного участка.

Особые условия использования:

1. Без права возведения объектов капитального строительства, без права возведения ограждения.

Председатель комитета
имущественных отношений администрации
Пермского муниципального района



Г.В. Мюресов

(подпись, печать)

Схема предполагаемых к использованию земель или частей земельного участка

Объект: Нестационарные объекты для организации обслуживания зон отдыха населения (пункты проката инвентаря)

Местоположение: Пермский край, Пермский муниципальный район, Хохловское сельское поселение, с.Хохловка, ул.Верхняя


Площадь земель или частей земельного участка, кв.м.: 18 кв.м.

Категория земель: земли населенных пунктов

Вид разрешенного использования: земельные участки (территории) общего пользования

КАТАЛОГ КООРДИНАТ
СК МСК-59, Зона 2

Обозначение характерных точек	Координаты, м	
	X	Y
1	2232662.10	545700.43
2	2232664.41	545698.52
3	2232660.58	545693.89
4	2232658.28	545695.80

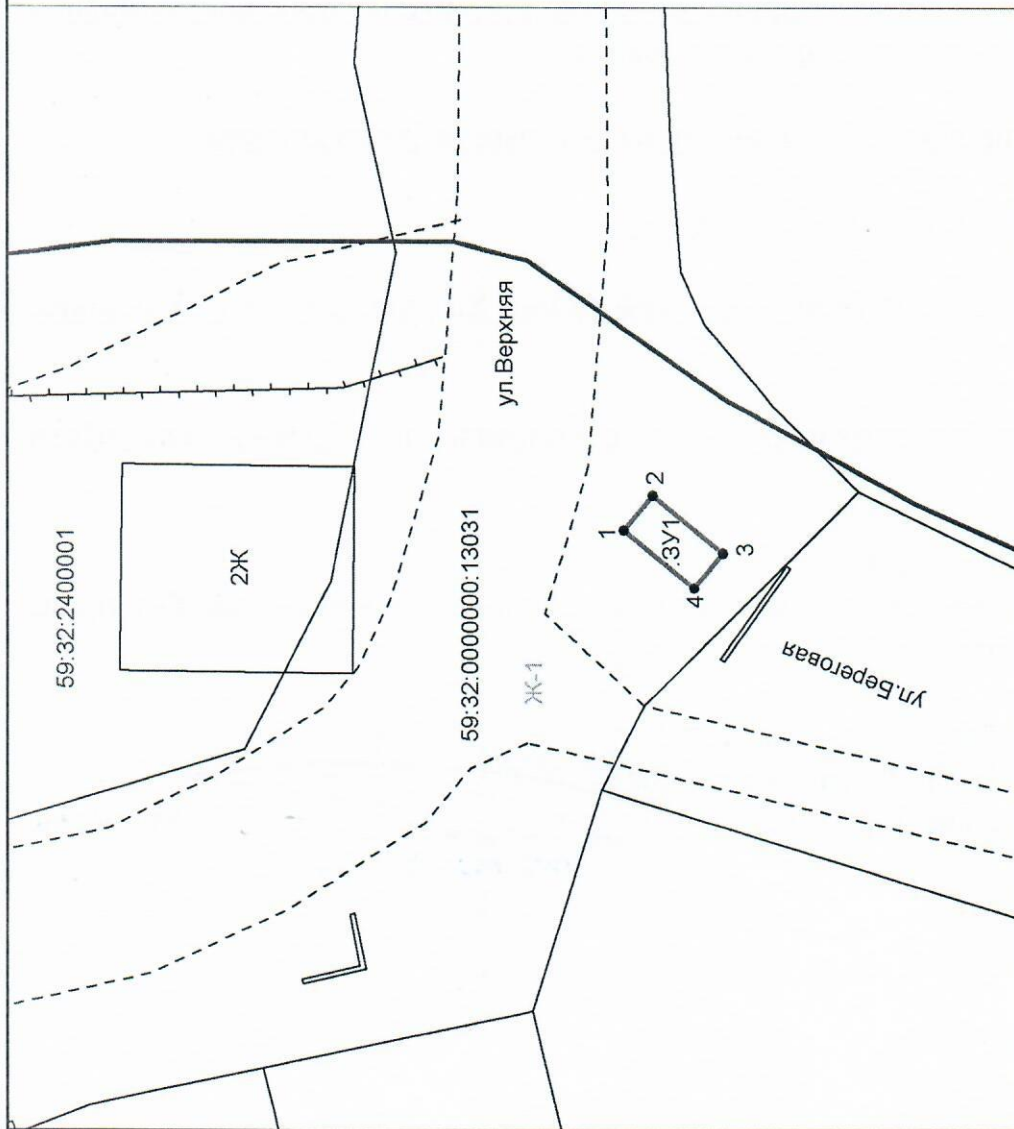

Описание границ смежных
землепользователей:

Смежных
землепользователей нет.

Масштаб 1:500

Заявитель:

Александр Сергеевич Жуков
(подпись, расшифровка подписи)

М/П

(для юридических лиц)

Условные обозначения:	
59:32:2400001	Условный номер земель, предполагаемых к использованию
Ж-1	Новый образованная часть границы, сведения о которой достаточны для определения её местоположения
3У1	Существующая часть границы, имеющиеся в ГКН сведения о которой достаточны для определения её местоположения
Граница кадастрового деления	Граница кадастрового деления
59:32:0000000:13031	Кадастровый номер земельного участка, сведения о котором имеются в ГКН
59:32:2400001	Номер кадастрового квартала
Ж-1	Зона застройки индивидуальными жилыми домами
• 1	Характерная точка границы земель, предполагаемых к использованию