



**КОМИТЕТ ИМУЩЕСТВЕННЫХ ОТНОШЕНИЙ  
АДМИНИСТРАЦИИ ПЕРМСКОГО МУНИЦИПАЛЬНОГО РАЙОНА**

**РЕШЕНИЕ**  
о размещении объектов № 622

Пермский край  
Пермский район

16.07.2021

Комитет имущественных отношений администрации Пермского муниципального района разрешает Культину Сергею Анатольевичу, почтовый адрес: 617728, Пермский край, Куединский район, д. Маркидоновка, ул. Новая, д. 21, кв. 1.

размещение объекта «водопроводы и водоводы всех видов, для размещения которых не требуется разрешение на строительство».

на землях государственная собственность на которые не разграничена

на срок 11 месяцев с 16.07.2021 г. по 15.06.2022 г.

Местоположение: Пермский край, Пермский район, Сылвенское с/п, с. Троица, ул. Луговая.

Приложение: схема предполагаемых к использованию земель или части земельного участка.

Особые условия использования:

Соблюдение Правил содержания и благоустройства территории Сылвенского сельского поселения, утвержденных решением Совета депутатов Сылвенского с/п от 17.05.2012 № 26.


Председатель комитета  
имущественных отношений администрации  
Пермского муниципального района



Г.В. Мюресов  
(подпись, печать)

**Схема предполагаемых к использованию земель  
или части земельного участка**

Объект: Водопровод к жилому дому по адресу: Пермский край, Пермский район, с.Троица, ул.Луговая, дом №20  
 Местоположение: Российская Федерация, Пермский край, Пермский район, Сылвенское с/п, с. Троица, ул. Луговая  
 Площадь земель или части земельного участка, кв.м.: 309  
 Категория земель: Земли населенных пунктов  
 Вид разрешенного использования: Водопроводы и водоводы всех видов, для размещения которых не требуется разрешения на строительство.

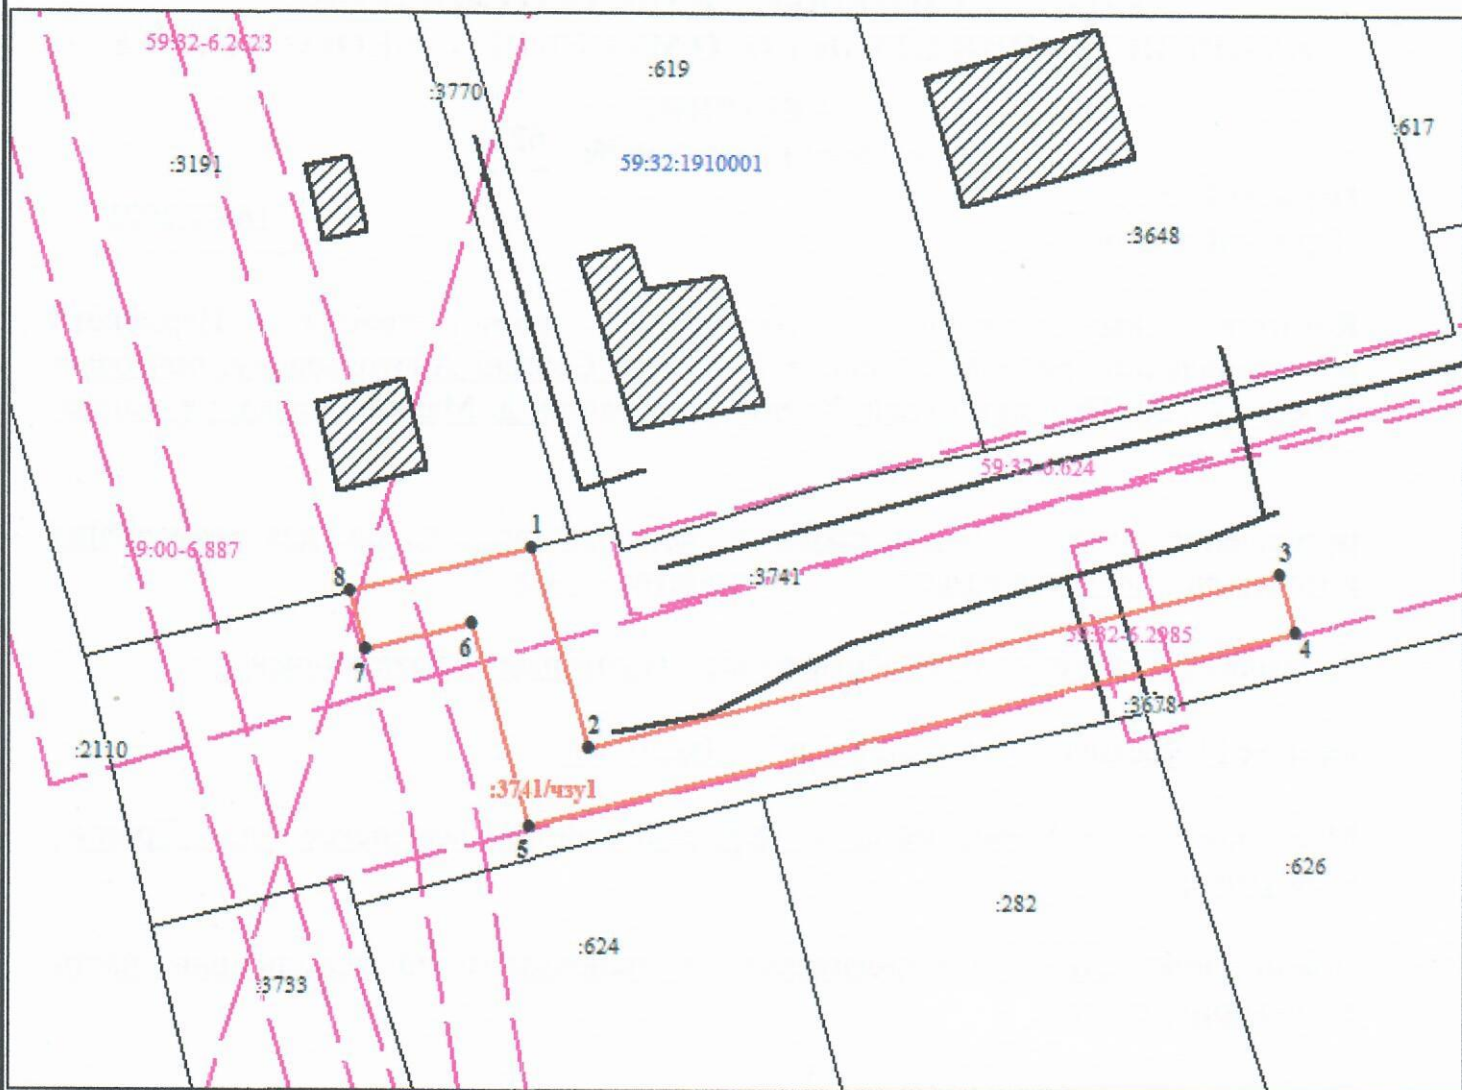

**КАТАЛОГ КООРДИНАТ, м**

№ точки	X	Y
1	515962.44	2263435.40
2	515949.14	2263439.24
3	515960.82	2263485.02
4	515956.94	2263486.01
5	515944.08	2263435.23
6	515957.35	2263431.40
7	515955.60	2263424.46
8	515959.46	2263423.39

Масштаб 1:500

Описание границ смежных землепользователей:  
 от 1 точки до 2 точки земельный участок с К№59:32:1910001:3191

**Условные обозначения:**

- :3741/чзу1 Условный номер части земельного участка, по которой проходит водопровод
- :3770 Кадастровый номер земельного участка
- 59:32:1910001 Кадастровый номер кадастрового квартала
- Вновь образованная часть границы, имеющиеся в ГКН сведения о которой достаточны для определения ее местоположения
- Существующая часть границы, имеющиеся в ГКН сведения о которой достаточны для определения ее местоположения
- Граница зон с особыми условиями использования

Заявитель: \_\_\_\_\_  
 МП \_\_\_\_\_ Верно  
 (для юридических лиц и индивидуальных предпринимателей)