



**КОМИТЕТ ИМУЩЕСТВЕННЫХ ОТНОШЕНИЙ  
АДМИНИСТРАЦИИ ПЕРМСКОГО МУНИЦИПАЛЬНОГО РАЙОНА**

**РЕШЕНИЕ**

о размещении объектов № 623

Пермский край  
Пермский район

16.07.2021

Комитет имущественных отношений администрации Пермского муниципального района разрешает Культину Сергею Анатольевичу, почтовый адрес: 617728, Пермский край, Куединский район, д. Маркидоновка, ул. Новая, д. 21, кв. 1.

размещение объекта «Нефтепроводы и нефтепродуктопроводы диаметром DN 300 и менее, газопроводы и иные трубопроводы давлением до 1,2 Мпа, для размещения которых не требуется разрешения на строительство».

на землях государственная собственность на которые не разграничена

на срок бессрочно

Местоположение: Пермский край, Пермский район, Сылвенское с/п, с. Троица, ул. Луговая.

Приложение: схема предполагаемых к использованию земель или части земельного участка.

Особые условия использования:

Соблюдение Правил содержания и благоустройства территории Сылвенского сельского поселения, утвержденных решением Совета депутатов Сылвенского с/п от 17.05.2012 № 26.

Председатель комитета  
имущественных отношений администрации  
Пермского муниципального района



Г.В. Мюресов


(подпись, печать)

## Схема предполагаемых к использованию земель или части земельного участка

Объект: Газоснабжение жилого дома по адресу: Пермский край, Пермский район, с.Троица, ул.Луговая, дом №20  
 Местоположение: Российская Федерация, Пермский край, Пермский район, Сылвенское с/п, с. Троица, ул. Луговая  
 Площадь земель или части земельного участка, кв.м.: 122

Категория земель: Земли населенных пунктов

Вид разрешенного использования: Нефтепроводы и нефтепродуктопроводы диаметром DN 300 и менее, газопроводы и иные трубопроводы давлением до 1,2 Мпа, для размещения которых не требуется разрешения на строительство.

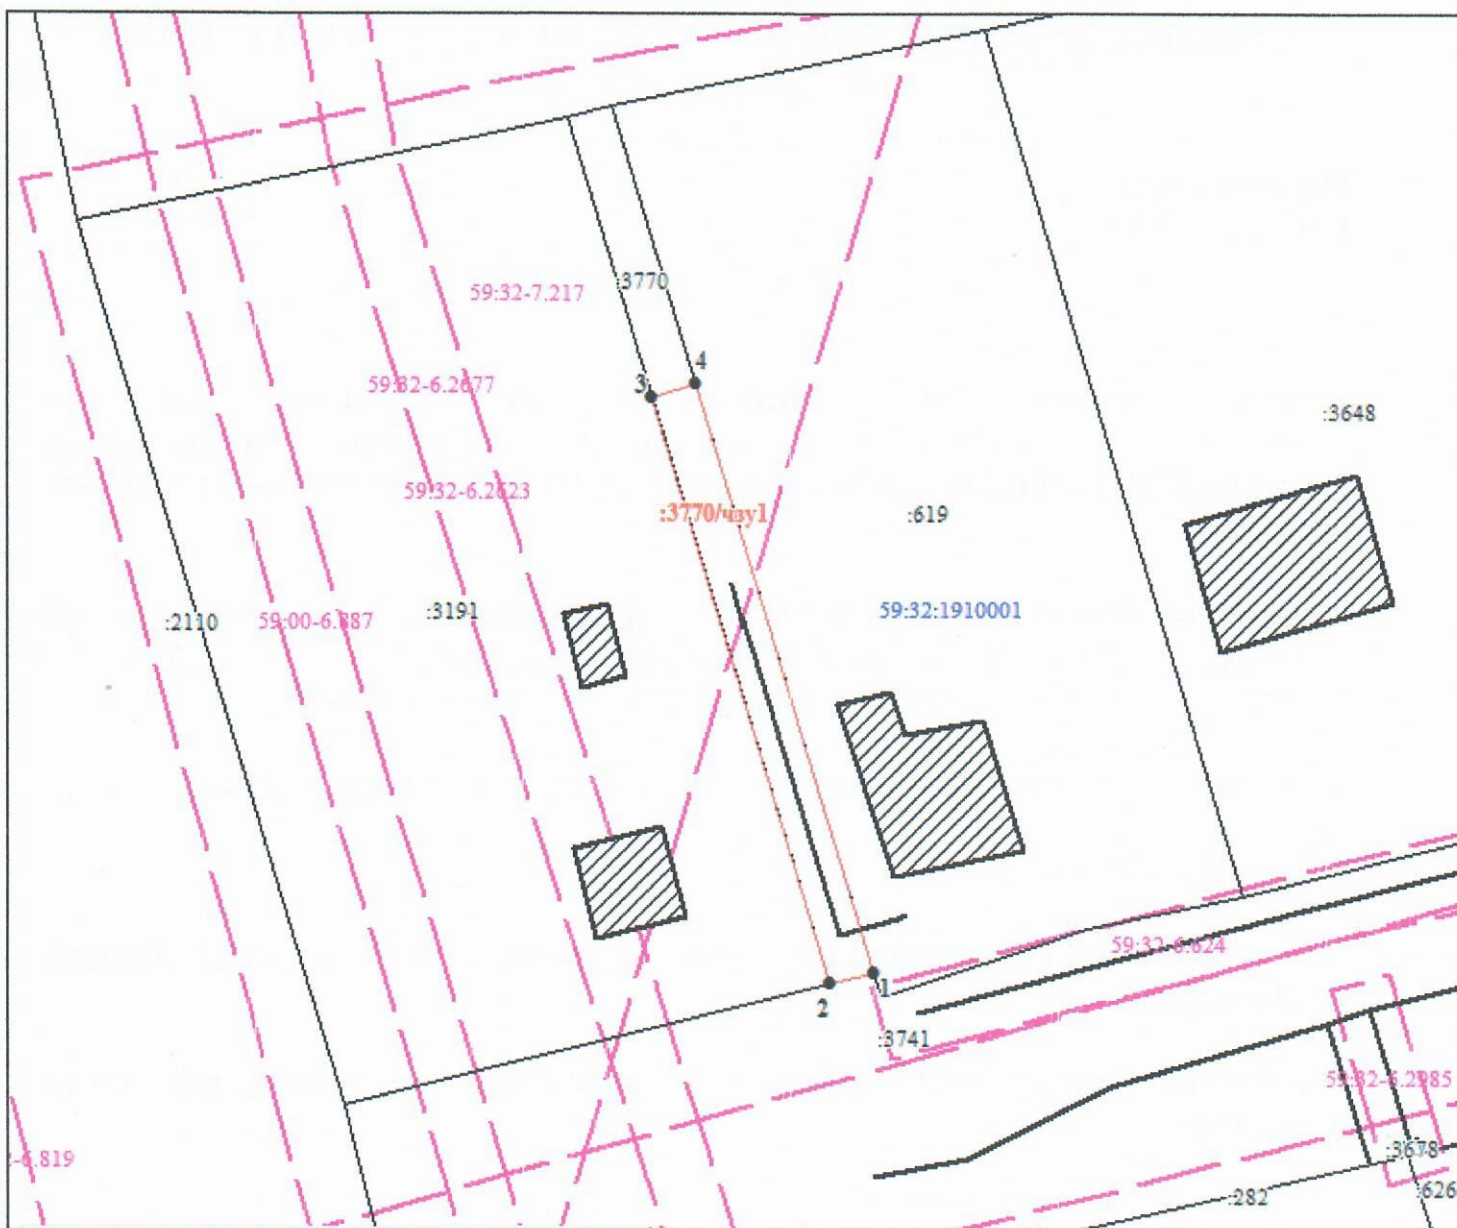

КАТАЛОГ КООРДИНАТ, м

№ точки	X	Y
1	515963.81	2263440.91
2	515963.08	2263437.98
3	516001.81	2263426.20
4	516002.69	2263429.08

Масштаб 1:500

Описание границ смежных землепользователей:  
 от 1 точки до 2 точки земельный участок с К№59:32:1910001:3741  
 от 2 точки до 3 точки земельный участок с К№59:32:1910001:3191  
 от 4 точки до 1 точки земельный участок с К№59:32:1910001:619

### Условные обозначения:

- :3770/чзуп1 Условный номер части земельного участка, по которой проходит водопровод
- :3770 Кадастровый номер земельного участка
- 59:32:1910001 Кадастровый номер кадастрового квартала
- Вновь образованная часть границы, имеющиеся в ГКН сведения о которой достаточны для определения ее местоположения
- Существующая часть границы, имеющиеся в ГКН сведения о которой достаточны для определения ее местоположения
- - - Граница зон с особыми условиями использования

Заявитель: \_\_\_\_\_  
 МП *Гурьевич С.А.* Верно  
 (для юридических лиц и индивидуальных предпринимателей)