



**КОМИТЕТ ИМУЩЕСТВЕННЫХ ОТНОШЕНИЙ
АДМИНИСТРАЦИИ ПЕРМСКОГО МУНИЦИПАЛЬНОГО РАЙОНА**

РЕШЕНИЕ

о размещении объектов № 631

Пермский край
Пермский район

26.07.2021

Комитет имущественных отношений администрации Пермского муниципального района разрешает Открытому акционерному обществу «Межрегиональная распределительная сетевая компания Урала» (ИНН 6671163413, ОГРН 1056604000970, почтовый адрес: 614016, город Пермь, ул. Инженерная, д. 17

размещение объекта «Строительство четырехзаходной комплектной трансформаторной подстанции проходного типа КТПШ-400/10/0,4 кВ с трансформатором мощностью 400 кВА напряжением 10/0,4 кВ с тремя резервными вводами, с телемеханизацией и учетом электроэнергии, строительство ВЛ 10 кВ общей ориентировочной напряженностью 0,22 км, ВЛ 0,4 кВ общей ориентировочной протяженностью 0,22 км; Реконструкция КВЛ 10 кВ Гамы ПС 35/10/6 кВ Первомайская с заменой ПРВТ-10 кВ на реклоузер с функцией направленных защит для электроснабжения складского помещения по адресу: Пермский край, Пермский район, Савинское с/п, в 1,4 км на юг от д. Хмели (4500047900)»

на землях государственная собственность на которые не разграничена

на срок бессрочно

Местоположение: Пермский край, Пермский район, Савинское с/п, д. Ванюки, тер. Гамовский тракт

Приложение: схема предполагаемых к использованию земель или части земельного участка.

Председатель комитета
имущественных отношений администрации
Пермского муниципального района



Г.В. Мюресов

(подпись, печать)

Схема предлагаемых к использованию земель или части земельного участка

Объект: «Строительство четырехзаконной комплектной трансформаторной подстанции проходного типа КТПП -400/10/0,4 кВ с трансформатором мощностью 400 кВА напряжением 10/0,4 кВ с тремя резервными вводами, с телемеханизацией и учетом электроэнергии, строительство ВЛ 10 кВ общей ориентировочной протяженностью ~ 0,22 км, ВЛ 0,4 кВ общей ориентировочной протяженностью ~ 0,22 км; Реконструкция КВЛ 10 кВ Гамы ПС 35/10/6 кВ Первомайская с заменой ПРВТ-10 кВ на реклоузер с функцией направленных защит для электроснабжения складского помещения по адресу: Пермский край, Пермский район, Савинское с/п, в 1,4 км на юг от д. Хмели (4500047900)».

Местоположение: Пермский край, Савинское с/п, в 1,4 км на юг от д. Хмели (4500047900)».


Площадь земель или части земельного участка 76 кв.м.

Категория земель: Земли населенных пунктов

Вид разрешенного использования: -

Координаты точек в МСК-59

:ЗУ1		
№№ точек	X	Y
1	509034,14	2223001,08
2	509020,77	2223001,19
3	509013,66	2222998,91
4	509015,36	2222993,16

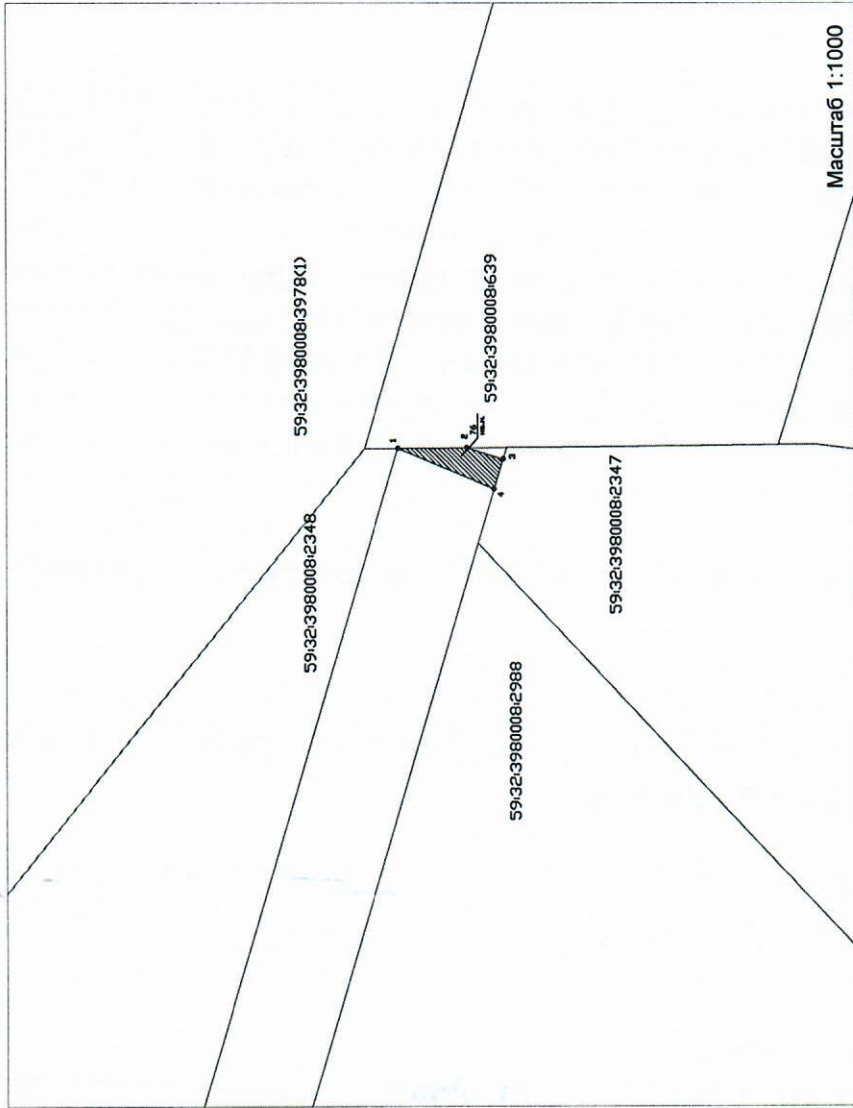

Масштаб 1:1000


Описание границ смежных землепользователей:

- от точки 1 до точки 2 участок КН 59:32:3980008:639
- от точки 2 до точки 3 земли общего пользования
- от точки 3 до точки 4 участок КН 59:32:3980008:2347
- от точки 4 до точки 1 земли общего пользования

Заявитель:

(Handwritten signature)

МП (подпись, расшифровка подписи)
Верно по доверенности №
(для юридических лиц и индивидуальных предпринимателей)

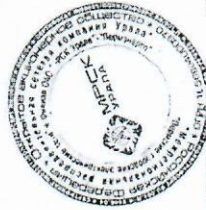

Условные обозначения:

:ЗУ1	- условный номер земельного участка
_____	- вновь образованная часть границы, сведения о которой достаточны для определения ее местоположения
_____	- существующая часть границы, имеющаяся в ГКН сведения о которой достаточны для определения ее местоположения
:2348	- номер земельного участка в кадастровом квартале
59:32:3980008	- номер кадастрового квартала
_____	- граница кадастрового квартала