



**КОМИТЕТ ИМУЩЕСТВЕННЫХ ОТНОШЕНИЙ
АДМИНИСТРАЦИИ ПЕРМСКОГО МУНИЦИПАЛЬНОГО РАЙОНА**

РЕШЕНИЕ

о размещении объектов № 634

Пермский край
Пермский район

26.07.2021

Комитет имущественных отношений администрации Пермского муниципального района разрешает Обществу с ограниченной ответственностью «Энергосетевая компания «Парма» (ИНН 5904992132, ОГРН 1145958004862, почтовый адрес: 614095, г. Пермь, ул. Левченко, д. 31, этаж 1, офис 8.)

размещение объекта «ВЛ-10 кВ, КТП-10/0,4 кВ»

на землях государственная собственность на которые не разграничена

на срок 2 года 11 месяцев с 26.07.2021 по 25.06.2024

Местоположение: Пермский край, Пермский район, Фроловское с/п.

Приложение: схема предполагаемых к использованию земель или части земельного участка.

Председатель комитета имущественных
отношений администрации Пермского
муниципального района



Г.В. Мюресов

(подпись, печать)

СХЕМА

предполагаемых к использованию земель или части земельного объекта


Объект: ВЛ-10 кВ, КТП-10/0,4кВ

Местоположение: край Пермский, р-н Пермский, с/п Фроловское

Площадь земель или части земельного участка, кв.м. 26

Категория: Земли населенных пунктов
при наличии

Вид разрешенного использования: под объекты инженерного оборудования газоснабжения (строительство газопровода)
при наличии

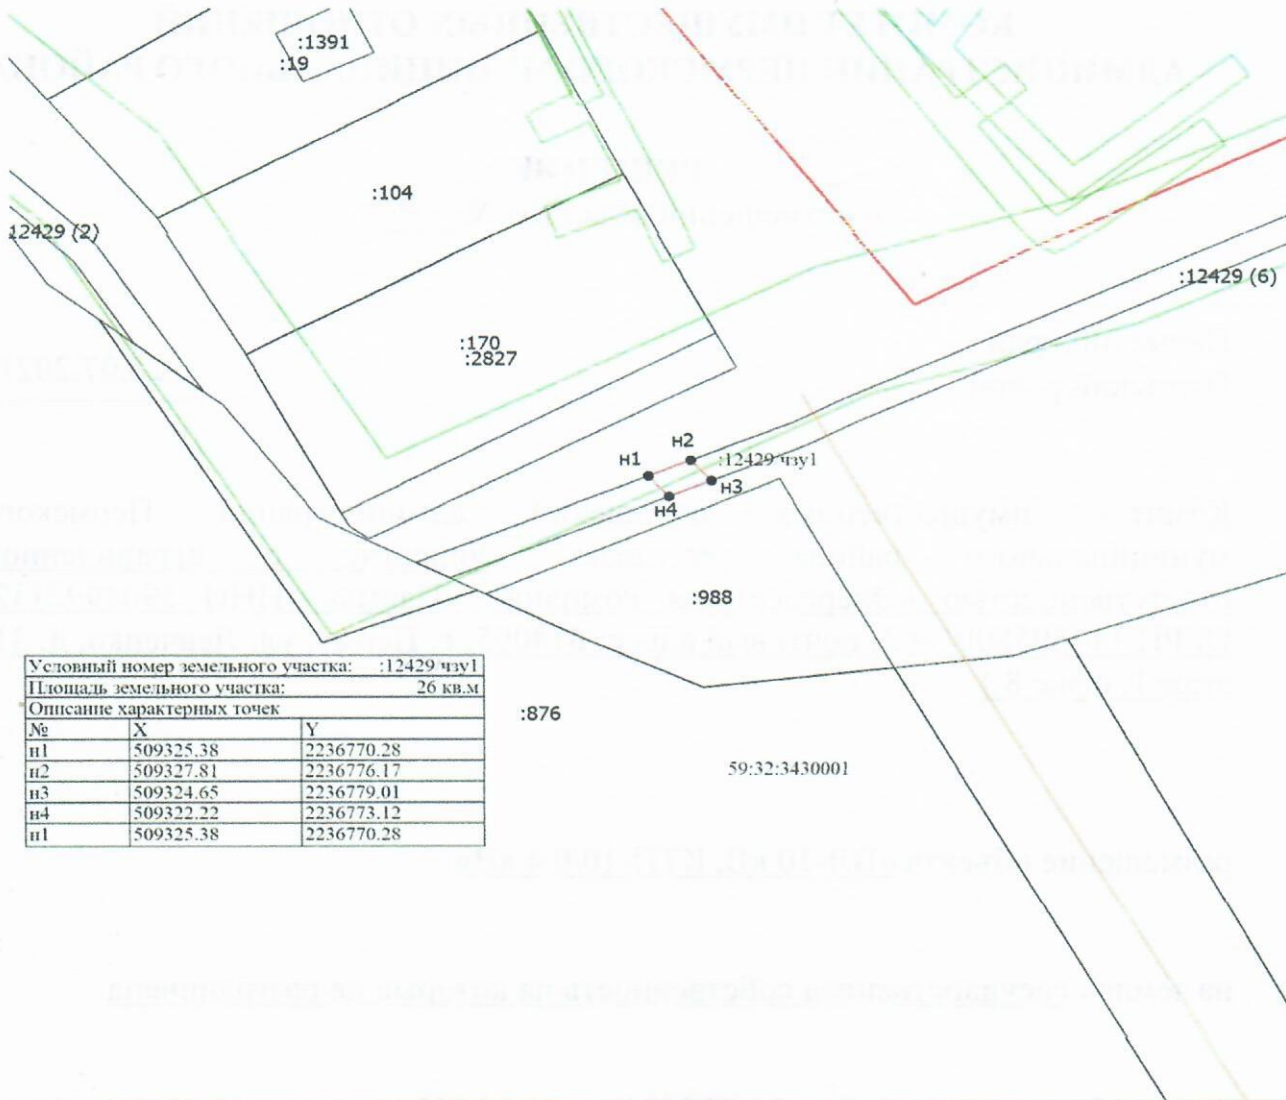

Условный номер земельного участка:	:12429 чз1	
Площадь земельного участка:	26 кв.м	
Описание характерных точек		
№	X	Y
n1	509325.38	2236770.28
n2	509327.81	2236776.17
n3	509324.65	2236779.01
n4	509322.22	2236773.12
n1	509325.38	2236770.28

Масштаб 1:1000

Описание границ смежных землепользований

от	n1	до	n2	-
от	n2	до	n3	земельный участок с КН 59:32:0000000:12429
от	n3	до	n4	-
от	n4	до	n1	земельный участок с КН 59:32:0000000:12429

Условные обозначения

- Вновь образованная часть границы, сведения о которой достаточны для определения ее местоположения
- Характерная точка границы, сведения о которой позволяют однозначно определить ее положение на местности
- 17** - Обозначение характерной точки, местоположение которой не изменилось или было уточнено
- n1** - Обозначение новой характерной точки
- :181** - Кадастровый номер земельного участка
- Существующая часть границы, имеющиеся в ЕПРН сведения о которой достаточны для определения ее местоположения
- Граница кадастрового квартала
- Граница зоны с особыми условиями
- 59:32:3430001** - Номер кадастрового квартала
- :988/чз1** - Часть земельного участка, предназначенная для использования

Заявитель

Верно

подпись расшифровка подписи

МП (для юридических лиц и индивидуальных предпринимателей)

по доверенности
А.И.И.И.И.