



**КОМИТЕТ ИМУЩЕСТВЕННЫХ ОТНОШЕНИЙ
АДМИНИСТРАЦИИ ПЕРМСКОГО МУНИЦИПАЛЬНОГО РАЙОНА**

РЕШЕНИЕ

о размещении объектов № 635

Пермский край
Пермский район

27.07.2021

Комитет имущественных отношений администрации Пермского муниципального района разрешает Акционерному обществу «Газпром газораспределение Пермь» (ИНН 5902183841, ОГРН 1025900512670, почтовый адрес: 614000, г. Пермь, ул. Петропавловская, 43)

размещение объекта «Газопровод давлением до 1,2 Мпа, для размещения которого не требуется разрешения на строительство

на землях государственная собственность на которые не разграничена

на срок 1 год с 27.07.2021 г. по 26.07.2022 г.

Местоположение: Пермский край, Пермский район, Бершетское с/п, с. Янычи, ул. Сибирский тракт, к дому 2 г

Приложение: схема предполагаемых к использованию земель или части земельного участка.

Председатель комитета
имущественных отношений администрации
Пермского муниципального района



Г.В. Мюресов

(подпись, печать)

Схема предполагаемых к использованию земель или части земельного участка

Объект: Газопровод давлением до 1,2 Мпа, для размещения которого не требуется разрешения на строительство

Местоположение: расположенных по адресу: Пермский край, м.р-н Пермский, с/п Бершетское, с. Янычи, ул. Сибирский тракт, к дому 2 г

Площадь земель или части земельного участка, кв.м.: 295

Категория земель: земли населенных пунктов

Вид разрешенного использования: -

Описание границ смежных землепользователей:

От точки н1 до точки н2 - земельный участок с кадастровым номером 59:32:0190001:382


От точки н2 до точки н1 - земли общего пользования

Каталог координат, м

№ точки границы	X	Y
н1	481914.25	2241960.62
н2	481922.65	2241953.38
н3	481937.91	2241976.21
н4	481928.76	2241982.33
н1	481914.25	2241960.62

Условные обозначения:

- | | | |
|---|--|--|
| <p> - предполагаемый участок земель, на которых планируется размещение объекта</p> <p> :382 - границы и номер земельного участка, сведения о которых внесены в ЕГРН</p> <p> :1569 - границы и номер объекта капитального строительства, сведения о которых внесены в ЕГРН</p> <p> - граница кадастрового квартала</p> | <p> 59:32-6.869 - зоны с особыми условиями использования территории, сведения о которых внесены в ЕГРН</p> <p>:3У1 - обозначение запрашиваемого земельного участка</p> <p>● н1 - характерная точка границ земель или части земельного участка</p> <p>59:32:0190001 - номер кадастрового квартала</p> | |
|---|--|--|

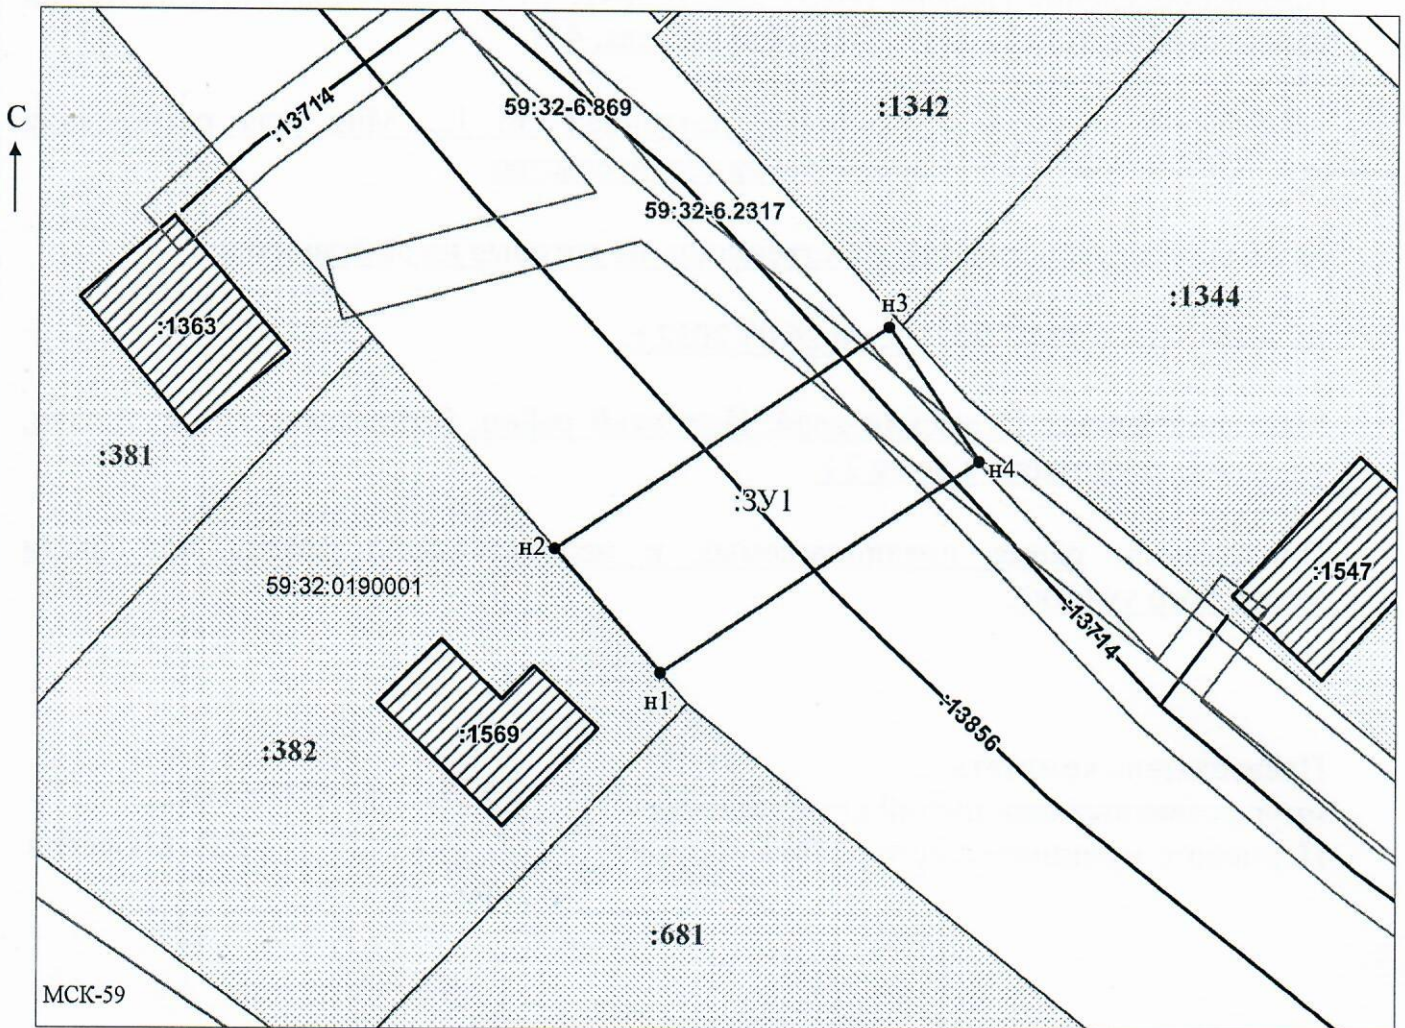

Масштаб 1:500

Заявитель: _____ / Офишкина И.В.
 МП (подпись, расшифровка подписи)

(для юридических лиц
и индивидуальных предпринимателей)