



**КОМИТЕТ ИМУЩЕСТВЕННЫХ ОТНОШЕНИЙ
АДМИНИСТРАЦИИ ПЕРМСКОГО МУНИЦИПАЛЬНОГО РАЙОНА**

РЕШЕНИЕ

о размещении объектов № 637

Пермский край
Пермский район

27.07.2021

Комитет имущественных отношений администрации Пермского муниципального района разрешает Акционерному обществу «Газпром газораспределение Пермь» (ИНН 5902183841, ОГРН 1025900512670, почтовый адрес: 614000, г. Пермь, ул. Петропавловская, 43)

размещение объекта «Газопровод давлением до 1,2 Мпа, для размещения которого не требуется разрешения на строительство

на землях государственная собственность на которые не разграничена

на срок 1 год с 27.07.2021 г. по 26.07.2022 г.

Местоположение: Пермский край, Пермский район, Култаевское с/п, с. Култаево, ул. Заречная, к дому 7

Приложение: схема предполагаемых к использованию земель или части земельного участка.

Председатель комитета
имущественных отношений администрации
Пермского муниципального района



Г.В. Мюресов

(подпись, печать)

Схема предполагаемых к использованию земель или части земельного участка

Объект: Газопровод давлением до 1,2 Мпа, для размещения которого не требуется разрешения на строительство

Местоположение: расположенных по адресу: Пермский край, Пермский м.р., с/пос. Култаевское,
с. Култаево, ул. Заречная, к дому 7

Каталог координат, м

Площадь земель или части земельного участка, кв.м.: **132**

Категория земель: земли населенных пунктов

Вид разрешенного использования: -


Описание границ смежных землепользователей:

- От точки н1 до точки н2 - земельный участок с кадастровым номером 59:32:0680001:3190
- От точки н2 до точки н4 - земли общего пользования
- От точки н4 до точки н6 - земельный участок с кадастровым номером 59:32:0000000:12542
- От точки н6 до точки н1 - земли общего пользования
- От точки н7 до точки н9 - земельный участок с кадастровым номером 59:32:0000000:12542
- От точки н9 до точки н7 - земли общего пользования

№ точки границы	X	Y
н1	504915.46	2214079.34
н2	504921.70	2214086.86
н3	504922.49	2214087.83
н4	504919.36	2214090.08
н5	504914.01	2214083.30
н6	504912.44	2214081.51
н1	504915.46	2214079.34
н7	504908.94	2214084.03
н8	504911.79	2214087.26
н9	504916.03	2214092.48
н10	504909.02	2214097.52
н11	504902.60	2214088.59
н7	504908.94	2214084.03

Условные обозначения:

- | | | | |
|--|---|---------------|--|
| | - предполагаемый участок земель, на которых планируется размещение объекта | | - зоны с особыми условиями использования территории, сведения о которых внесены в ЕГРН |
| | - границы и номер земельного участка, сведения о которых внесены в ЕГРН | :ЗУ1 | - обозначение запрашиваемого земельного участка |
| | - границы и номер объекта капитального строительства, сведения о которых внесены в ЕГРН | ● н1 | - характерная точка границ земель или части земельного участка |
| | - граница кадастрового квартала | 59:32:0680001 | - номер кадастрового квартала |

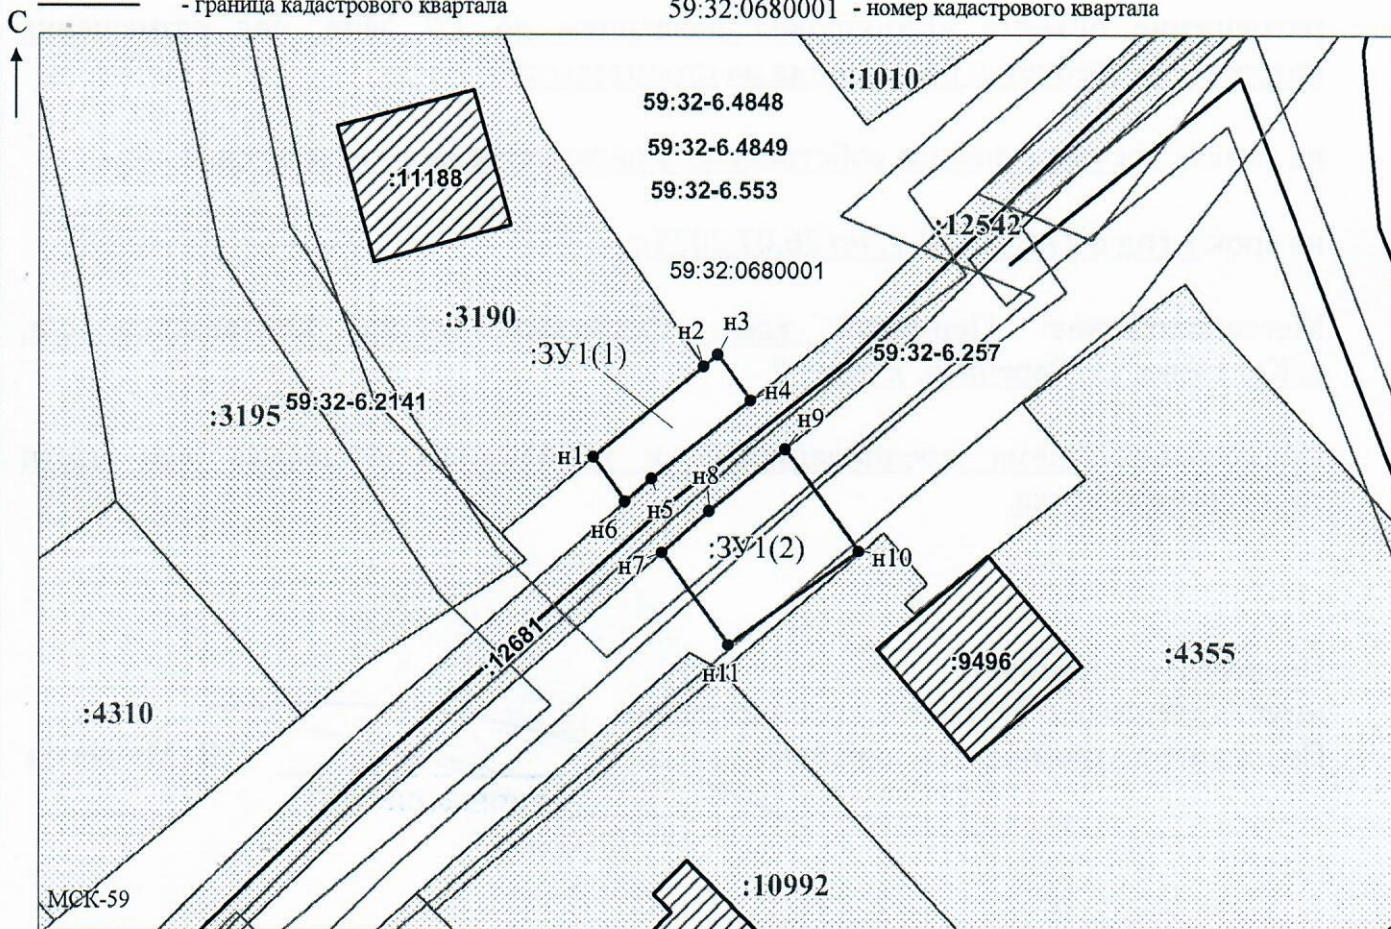

Масштаб 1:500

Заявитель: _____ / Офишкина И.В.
МП (подпись, расшифровка подписи)

(для юридических лиц
и индивидуальных предпринимателей)