



**КОМИТЕТ ИМУЩЕСТВЕННЫХ ОТНОШЕНИЙ
АДМИНИСТРАЦИИ ПЕРМСКОГО МУНИЦИПАЛЬНОГО РАЙОНА**

РЕШЕНИЕ

о размещении объектов № 655

Пермский край
Пермский район

03.08.2021

Комитет имущественных отношений администрации Пермского муниципального района разрешает Акционерному обществу «Газпром газораспределение Пермь» (ИНН 5902183841, ОГРН 1025900512670, почтовый адрес: 614000, г. Пермь, ул. Петропавловская, 43)

размещение объекта «газопровод давлением до 1,2 Мпа, для размещения которого не требуется разрешение на строительство по адресу: Пермский р-н, д. Мокино, ул. Шоссейная, Позиция 17»

на землях государственная собственность на которые не разграничена

на срок 1 год с 03.08.2021 г. по 02.08.2022 г.

Местоположение: Пермский край, Пермский район, Култаевское с/п, д. Мокино, ул. Шоссейная, к дому 86

Приложение: схема предполагаемых к использованию земель или части земельного участка.

Председатель комитета
имущественных отношений
администрации Пермского
муниципального района



(подпись, печать)

Г.В. Мюресов

Схема предполагаемых к использованию земель или части земельного участка

Объект: Газопровод давлением до 1,2 Мпа, для размещения которого не требуется разрешения на строительство по адресу: Пермский р-н, д. Мокино, ул. Шоссейная, Позиция 17

Местоположение: расположенных по адресу: Пермский р-н, Култаевское с/п, д. Мокино, ул. Шоссейная, к дому 86 Каталог координат, м

Площадь земель или части земельного участка, кв.м.: 189

Категория земель: земли населенных пунктов

Вид разрешенного использования: -

Описание границ смежных землепользователей:

От точки n1 до точки n2 - земельный участок с кадастровым номером 59:32:0790001:1329

От точки n2 до точки n3 - земельный участок с кадастровым номером 59:32:0790001:862

От точки n3 до точки n4 - земли общего пользования

От точки n3 до точки n7 - земельный участок с кадастровым номером 59:32:0790001:626


От точки n7 до точки n8 - земельный участок с кадастровым номером 59:32:0790001:492

От точки n8 до точки n9 - земли общего пользования

От точки n9 до точки n10 - земельный участок с кадастровым номером 59:32:0790001:626

От точки n10 до точки n1 - земли общего пользования

Условные обозначения:

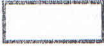

- предполагаемый участок земель, на которых планируется размещение объекта



- границы и номер земельного участка, сведения о которых внесены в ЕГРН

№ точки границы	X	Y
n1	502344.94	2212456.74
n2	502342.99	2212463.30
n3	502338.73	2212477.60
n4	502332.60	2212475.85
n5	502331.65	2212475.58
n6	502334.66	2212465.20
n7	502332.19	2212464.54
n8	502335.17	2212454.53
n9	502335.46	2212454.07
n10	502338.64	2212454.97
n1	502344.94	2212456.74

59:32-6.553

- зоны с особыми условиями использования территории, сведения о которых внесены в ЕГРН

:3У1

- обозначение запрашиваемого земельного участка

● n1


- характерная точка границ земель или части земельного участка

59:32:0790001 - номер кадастрового квартала



- границы и номер объекта капитального строительства, сведения о которых внесены в ЕГРН

- граница кадастрового квартала

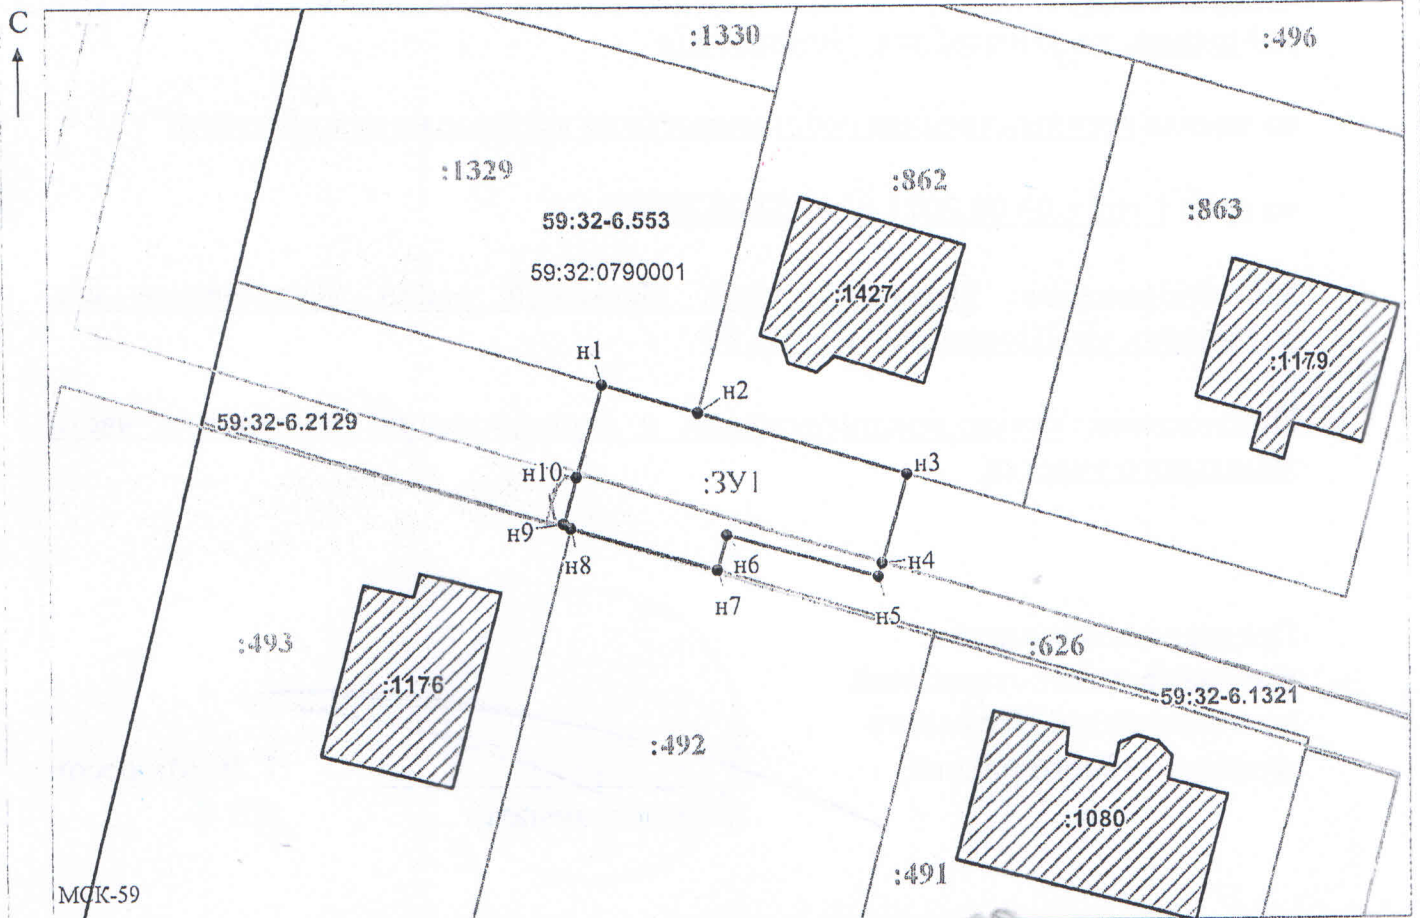

Масштаб 1:500

Заявитель: _____ / Офишкина И.В.

МП

(подпись, расшифровка подписи)

(для юридических лиц и индивидуальных предпринимателей)