



**КОМИТЕТ ИМУЩЕСТВЕННЫХ ОТНОШЕНИЙ
АДМИНИСТРАЦИИ ПЕРМСКОГО МУНИЦИПАЛЬНОГО РАЙОНА**

РЕШЕНИЕ

о размещении объектов № 676

Пермский край
Пермский район

06.08.2021

Комитет имущественных отношений администрации Пермского муниципального района разрешает Открытому акционерному обществу «Межрегиональная распределительная сетевая компания Урала» (ИНН 6671163413, ОГРН 1056604000970, почтовый адрес: 620026, г. Екатеринбург, ул. Мамина Сибиряка, д. 140)

размещение объекта: «Строительство ВЛ 0,4 кВ с установкой ПУ для электроснабжения деревни Касимово (4500064436). Реконструкция ВЛ 0,4 кВ № 1 для электроснабжения деревни Касимово (4500064436)».

на землях государственная собственность на которые не разграничена

на срок бессрочно

Местоположение: Пермский край, Пермский район, Лобановское с/п, д. Касимово.

Приложение: схема предполагаемых к использованию земель или земельных участков.

Председатель комитета
имущественных отношений администрации
Пермского муниципального района

(подпись, печать)

Г.В. Мюресов



СХЕМА ГРАНИЦ

предполагаемых к использованию земель

или части земельного участка на кадастровом плане территории

Объект: Строительство ВЛ 0,4 кВ с установкой ПУ для электроснабжения деревни Касимово (4500064436). Реконструкция ВЛ 0,4 кВ №1 для электроснабжения деревни Касимово (4500064436)

Местоположение: Пермский край, муниципальный район Пермский, сельское поселение Лобановское, деревня Касимово


Площадь земельного участка: 108 кв.м, в том числе :ЗУ1(1) – 8 кв.м, :ЗУ1(2) – 100 кв.м.

Вид разрешенного использования: Воздушная линия электропередач, для размещения которой не требуется разрешение на строительство

Обозначение характерных точек границ	Каталог координат, МСК-59				
	Координаты, м		Обозначение характерных точек границ	Координаты, м	
	X	Y		X	Y
1	2	3	4	5	6
	:ЗУ1(1)			:ЗУ1(2)	
н1	496229.43	2230409.06	н5	496225.73	2230412.30
н2	496226.69	2230408.42	н6	496228.73	2230413.00
н3	496227.44	2230405.35	н7	496220.74	2230447.02
н4	496229.98	2230405.93	н8	496218.74	2230446.58
н1	496229.43	2230409.06	н9	496222.30	2230426.27
			н5	496225.73	2230412.30

Описание границ смежных землепользователей:

От т.н1 до т.н2; от т.н5 до т.н8 - граница земельного участка с кадастровым номером 59:32:0000000:14999;
 От т.н2 до т.н3; от т.н9 до т.н5 - граница земельного участка с кадастровым номером 59:32:0920001:370
 От т.н3 до т.н1; от т.н8 до т.н9 - земли общего пользования.

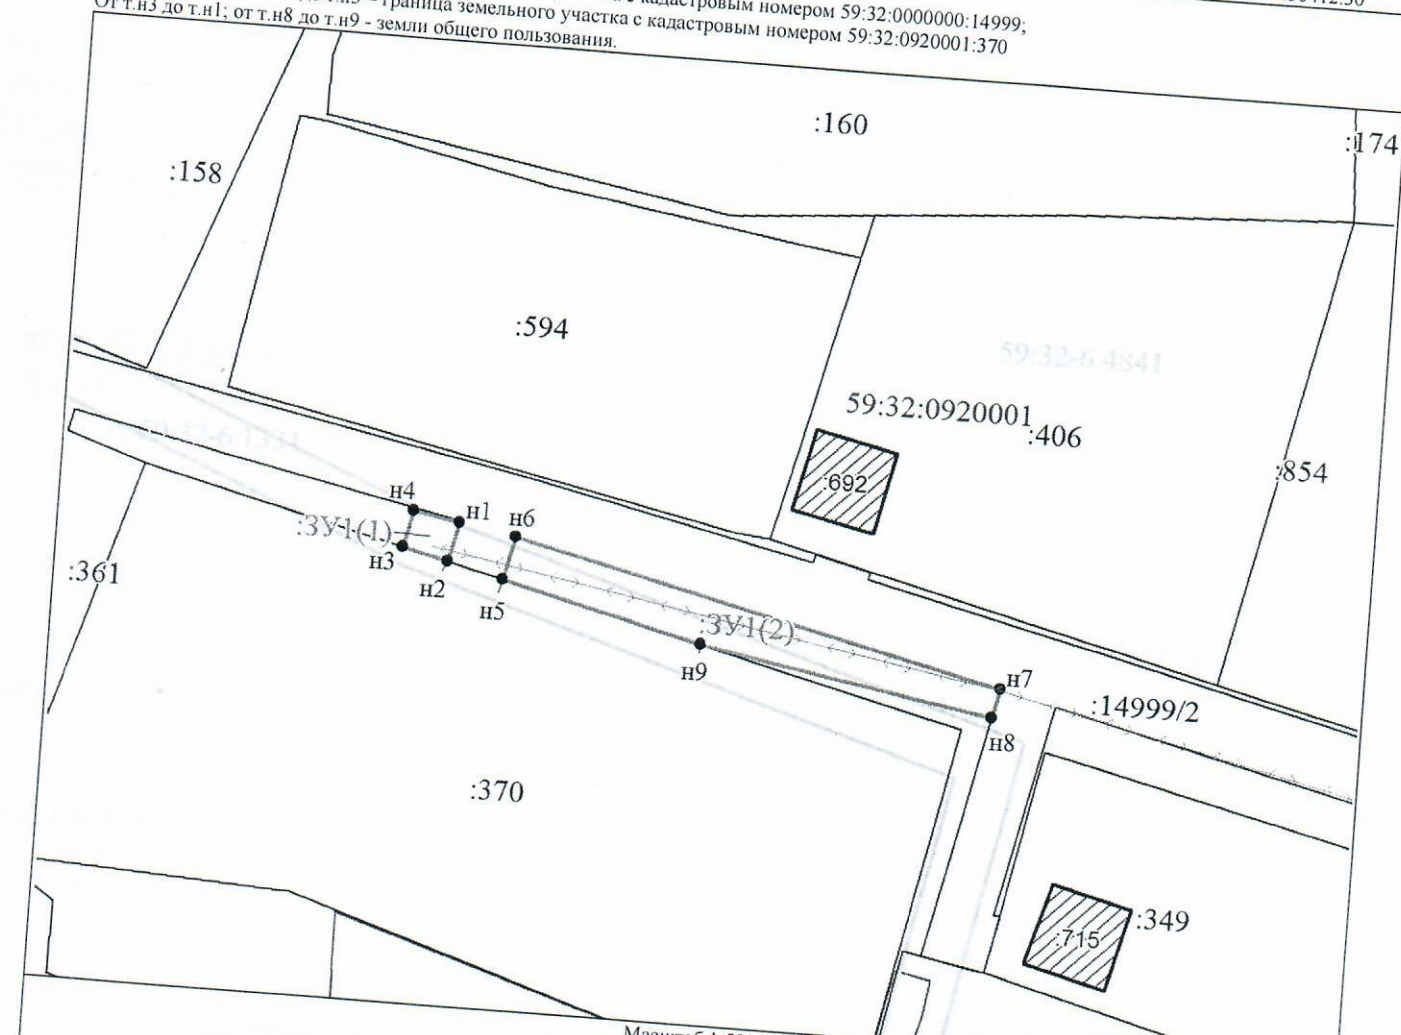

Масштаб 1:500
 Условные обозначения:

- граница образуемого земельного участка, предполагаемого к использованию
- обозначение образуемого земельного участка
- н1 - обозначение характерной точки границы образуемого земельного участка
- граница зоны с особыми условиями использования территории
- ВЛ 0,4 кВ
- граница земельного участка, сведения о котором содержатся в ЕГРН
- :370 - кадастровый номер земельного участка, сведения о котором содержатся в ЕГРН
- 59:32:0920001 - номер кадастрового квартала
- граница кадастрового квартала

Заявитель:
 представитель по доверенности



Боч
 (подпись)

Бочарова М.А.
 (расшифровка подписи)