



**КОМИТЕТ ИМУЩЕСТВЕННЫХ ОТНОШЕНИЙ
АДМИНИСТРАЦИИ ПЕРМСКОГО МУНИЦИПАЛЬНОГО РАЙОНА**

РЕШЕНИЕ

о размещении объектов № 687

Пермский край
Пермский район

12.08.2021

Комитет имущественных отношений администрации Пермского муниципального района разрешает Акционерному обществу «Газпром газораспределение Пермь» (ИНН 5902183841, ОГРН 1025900512670, почтовый адрес: 614000, г. Пермь, ул. Петропавловская, 43)

размещение объекта: «газопровод давлением до 1,2 Мпа, для размещения которого не требуется разрешение на строительство»

на землях государственная собственность на которые не разграничена

на срок 1 год с 12.08.2021г. по 11.08.2022г.

Местоположение: Пермский край, Пермский район, Сылвенское с/п, с. Троица, ул. В. Каменского, к дому 10а.

Приложение: схема предполагаемых к использованию земель или земельных участков.

Председатель комитета
имущественных отношений администрации
Пермского муниципального района

(подпись, печать)

Г.В. Мюресов



Схема предполагаемых к использованию земель или части земельного участка

Объект: Газопровод давлением до 1,2 Мпа включительно, для размещения которого не требуется разрешения на строительство

Местоположение: расположенным по адресу:
край Пермский, р-н Пермский, с/пос Сылвенское, с. Троица, ул. В.Каменского, к дому 10 а
 Площадь земель или части земельного участка, кв.м.: 126

Категория земель: земли населенных пунктов

Вид разрешенного использования: -

Описание границ смежных землепользователей:

От точки н1 до точки н3 - земельный участок с кадастровым номером 59:32:1910001:3768

От точки н3 до точки н4 - земельный участок с кадастровым номером 59:32:1910001:2090


От точки н4 до точки н1 - земельный участок с кадастровым номером 59:32:1910001:3768

Каталог координат, м

№ точки границы	X	Y
н1	515740.96	2264635.41
н2	515741.83	2264646.50
н3	515730.73	2264647.65
н4	515729.61	2264636.54

Условные обозначения:

- предполагаемый участок земель, на которых планируется размещение объекта
- 2090 - границы и номер земельного участка, сведения о которых внесены в ЕГРН
- 3037 - границы и номер объекта капитального строительства, сведения о которых внесены в ЕГРН
- граница кадастрового квартала
- 59:32-6.178 - зоны с особыми условиями использования территории, сведения о которых внесены в ЕГРН
- :ЗУ1 - обозначение запрашиваемого земельного участка
- н1 - характерная точка границ земель или части земельного участка
- 59:32:1910001 - номер кадастрового квартала

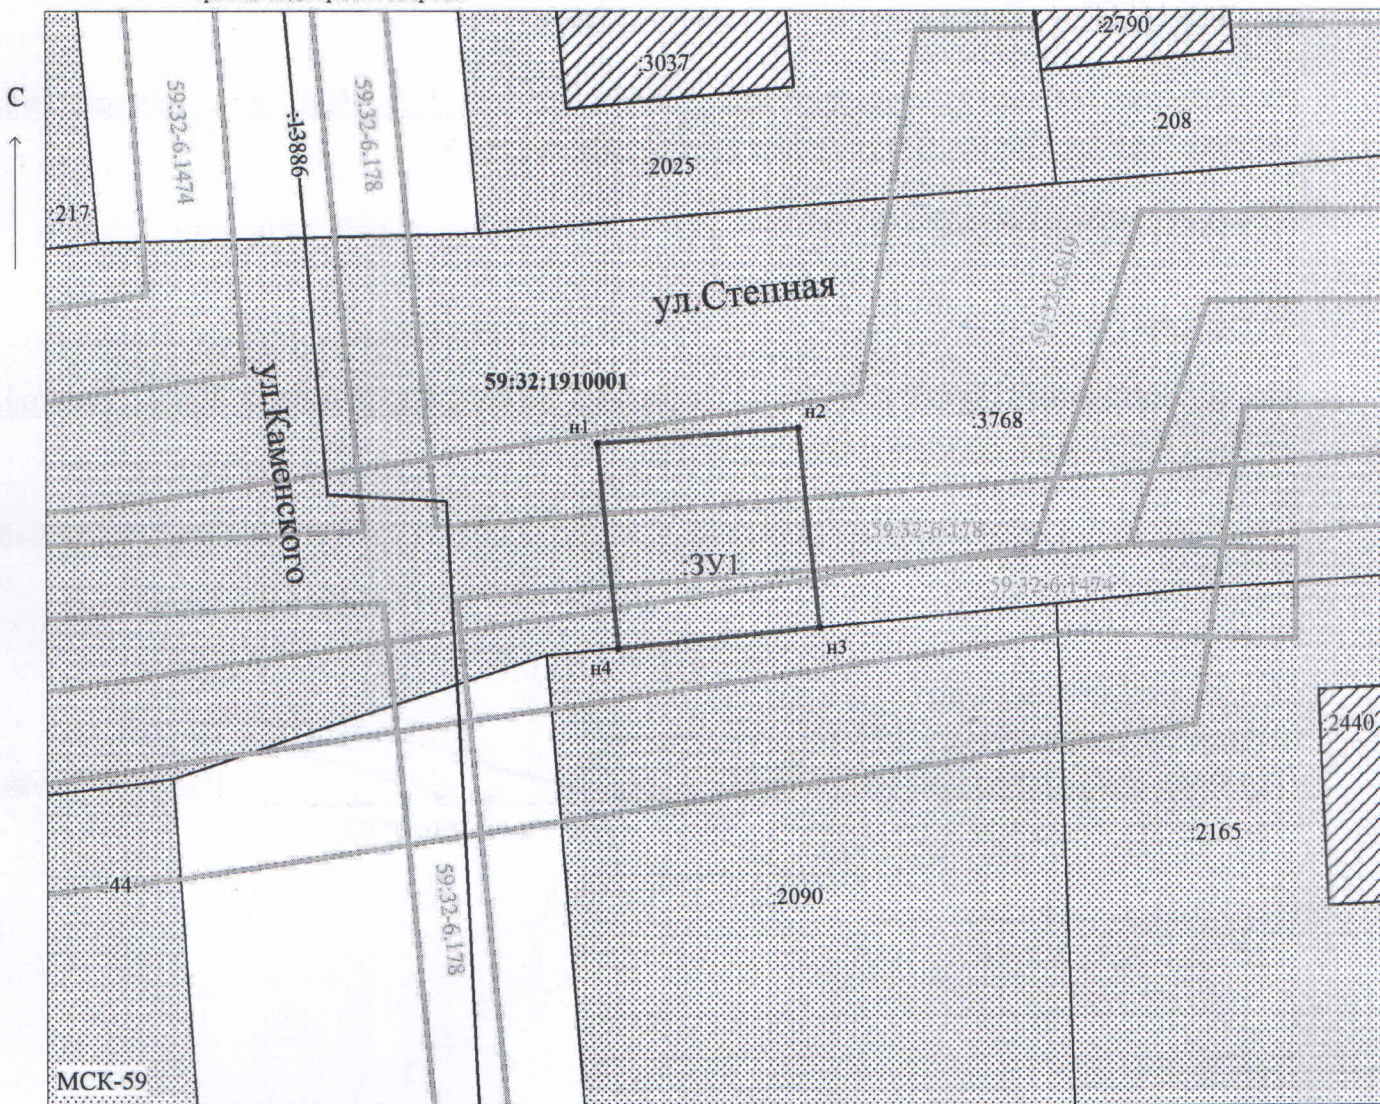

Масштаб 1:400

Заявитель: _____

И.В. Егошина

/ Егошина И.В.

МП

(подпись, расшифровка подписи)

(для юридических лиц
и индивидуальных предпринимателей)