



**КОМИТЕТ ИМУЩЕСТВЕННЫХ ОТНОШЕНИЙ
АДМИНИСТРАЦИИ ПЕРМСКОГО МУНИЦИПАЛЬНОГО РАЙОНА**

РЕШЕНИЕ

о размещении объектов № 694

Пермский край
Пермский район

12.08.2021

Комитет имущественных отношений администрации Пермского муниципального района разрешает администрации Пальниковского с/п (ИНН 5948028214, ОГРН 1055907351521, почтовый адрес: 614540, Пермский район, с. Нижний Пальник, ул. Советская, д. 3).

размещение объекта «размещение малых архитектурных форм».

на землях государственная собственность на которые не разграничена

на срок 1 год с 12.08.2021 по 11.08.2022

Местоположение: Пермский край, Пермский район, Пальниковское с/п, с. Нижний Пальник.

Приложение: схема предполагаемых к использованию земель или части земельного участка.

В соответствии с абз. 2 п. 8.2. Положение о порядке и условиях размещения объектов на землях или земельных участках, находящихся в государственной или муниципальной собственности, на территории Пермского края без предоставления земельных участков и установления сервитутов, публичного сервитута, утверждённое постановлением Правительства Пермского края от 22.07.2015 №478-п, при прекращении действия решения о размещении объектов размещенные объекты демонстрируются заявителем за счет собственных средств в срок не позднее 14 календарных дней с даты получения письма Комитета имущественных отношений администрации Пермского муниципального района о прекращении действия решения о размещении объектов.

Председатель комитета имущественных отношений администрации Пермского муниципального района

(подпись, печать)


Г.В. Мюресов



Схема предполагаемых к использованию земель или части земельного участка

Объект: размещение малых архитектурных форм

Местоположение: Пермский край, Пермский район, Пальниковское с/поселение, с. Нижний Пальник

(согласно сведениям государственного кадастра недвижимости)

Площадь земель или части земельного участка, кв. м: 883 кв.м.

Категория земель: земли населенных пунктов

(при наличии)

Вид разрешенного использования: _____

(при наличии)

КАТАЛОГ КООРДИНАТ поворотных точек

Система координат МСК 59 (зона 2)

№ точек контура	X	Y
1	2236083,55	474383,64
2	2236087,15	474389,36
3	2236090,96	474393,66
4	2236095,18	474397,70
5	2236163,30	474384,09
6	2236159,72	474375,84
7	2236116,60	474380,41
8	2236101,58	474381,72
9	2236093,86	474383,60
1	2236083,55	474383,64

Описание границ смежных землепользователей:

от 1 точки до 5 точки – земельный участок

59:32:0000000:13326 (земли общего пользования)


от 5 точки до 8 точки – муниципальная собственность

от 8 точки до 9 точки – земельный участок

59:32:1520001:175

от 9 точки до 1 точки – муниципальная собственность

масштаб 1:1000

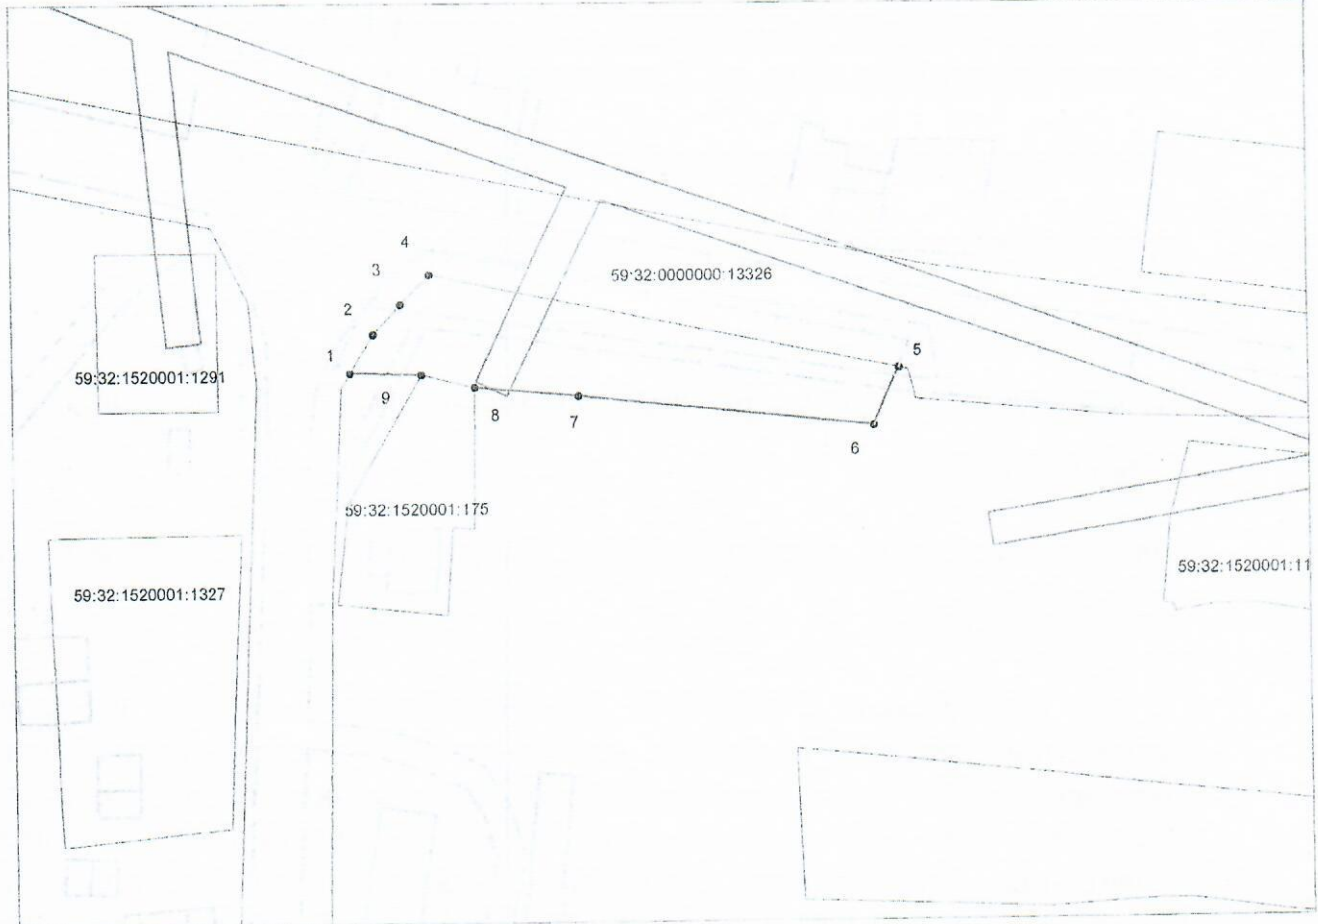

Условные обозначения:

- граница контура
- граница участка по сведениям ГКН, сведения о которой позволяют определить ее положение на местности
- граница участка по сведениям ГКН, сведения о которой не позволяют определить ее положение на местности
- 59:32:1520001:175 кадастровый номер земельного участка
- 59:32:1520001 номер кадастрового квартала
- 1 надпись поворотной точки границы контура

Заявитель: _____

Солнцев АИ

(подпись, расшифровка подписи)

МП

(для юридических лиц и индивидуальных предпринимателей)

Верно