



**КОМИТЕТ ИМУЩЕСТВЕННЫХ ОТНОШЕНИЙ
АДМИНИСТРАЦИИ ПЕРМСКОГО МУНИЦИПАЛЬНОГО РАЙОНА**

РЕШЕНИЕ

о размещении объектов № 695

Пермский край
Пермский район

12.08.2021

Комитет имущественных отношений администрации Пермского муниципального района разрешает Акционерному обществу «Газпром газораспределение Пермь» (ИНН 5902183841, ОГРН 1025900512670, почтовый адрес: 614000, г. Пермь, ул. Петропавловская, 43)

размещение объекта «газопровод давлением до 1,2 Мпа, для размещения которого не требуется разрешение на строительство»

на землях государственная собственность на которые не разграничена

на срок 1 год с 12.08.2021 г. по 11.08.2022 г.

Местоположение: Пермский край, Пермский район, с.п Култаевское, п. Протасы, кв-л 33-й, к дому 14.

Приложение: схема предполагаемых к использованию земель или части земельного участка.

Председатель комитета
имущественных отношений
администрации Пермского
муниципального района

(подпись, печать)

Г.В. Мюресов



Схема предполагаемых к использованию земель или части земельного участка

Объект: Газопровод давлением до 1,2 Мпа, для размещения которого не требуется разрешения на строительство

Местоположение: расположенным по адресу: Пермский край, м.р-н Пермский, с.п. Култаевское, п. Протасы, кв-л 33-й, к дому 14

Каталог координат, м

№ точки границы	X	Y
н1	502395.76	2207007.44
н2	502405.51	2207012.63
н3	502402.65	2207017.90
н4	502394.72	2207013.68
н5	502392.89	2207012.71
н1	502395.76	2207007.44

Площадь земель или части земельного участка, кв.м.: 66

Категория земель: земли населенных пунктов

Вид разрешенного использования: -


Описание границ смежных землепользователей:

- От точки н1 до точки н2 - земли общего пользования
- От точки н2 до точки н3 - земельный участок с кадастровым номером 59:32:0670001:1670
- От точки н3 до точки н4 - земельный участок с кадастровым номером 59:32:0670001:887
- От точки н4 до точки н5 - земельный участок с кадастровым номером 59:32:0670001:886
- От точки н5 до точки н1 - земельный участок с кадастровым номером 59:32:0670001:1670

Условные обозначения:

- предполагаемый участок земель, на которых планируется размещение объекта
- границы и номер земельного участка, сведения о которых внесены в ЕГРН
- границы и номер объекта капитального строительства, сведения о которых внесены в ЕГРН
- граница кадастрового квартала

- зоны с особыми условиями использования территории, сведения о которых внесены в ЕГРН
- обозначение запрашиваемого земельного участка
- характерная точка границ земель или части земельного участка
- номер кадастрового квартала

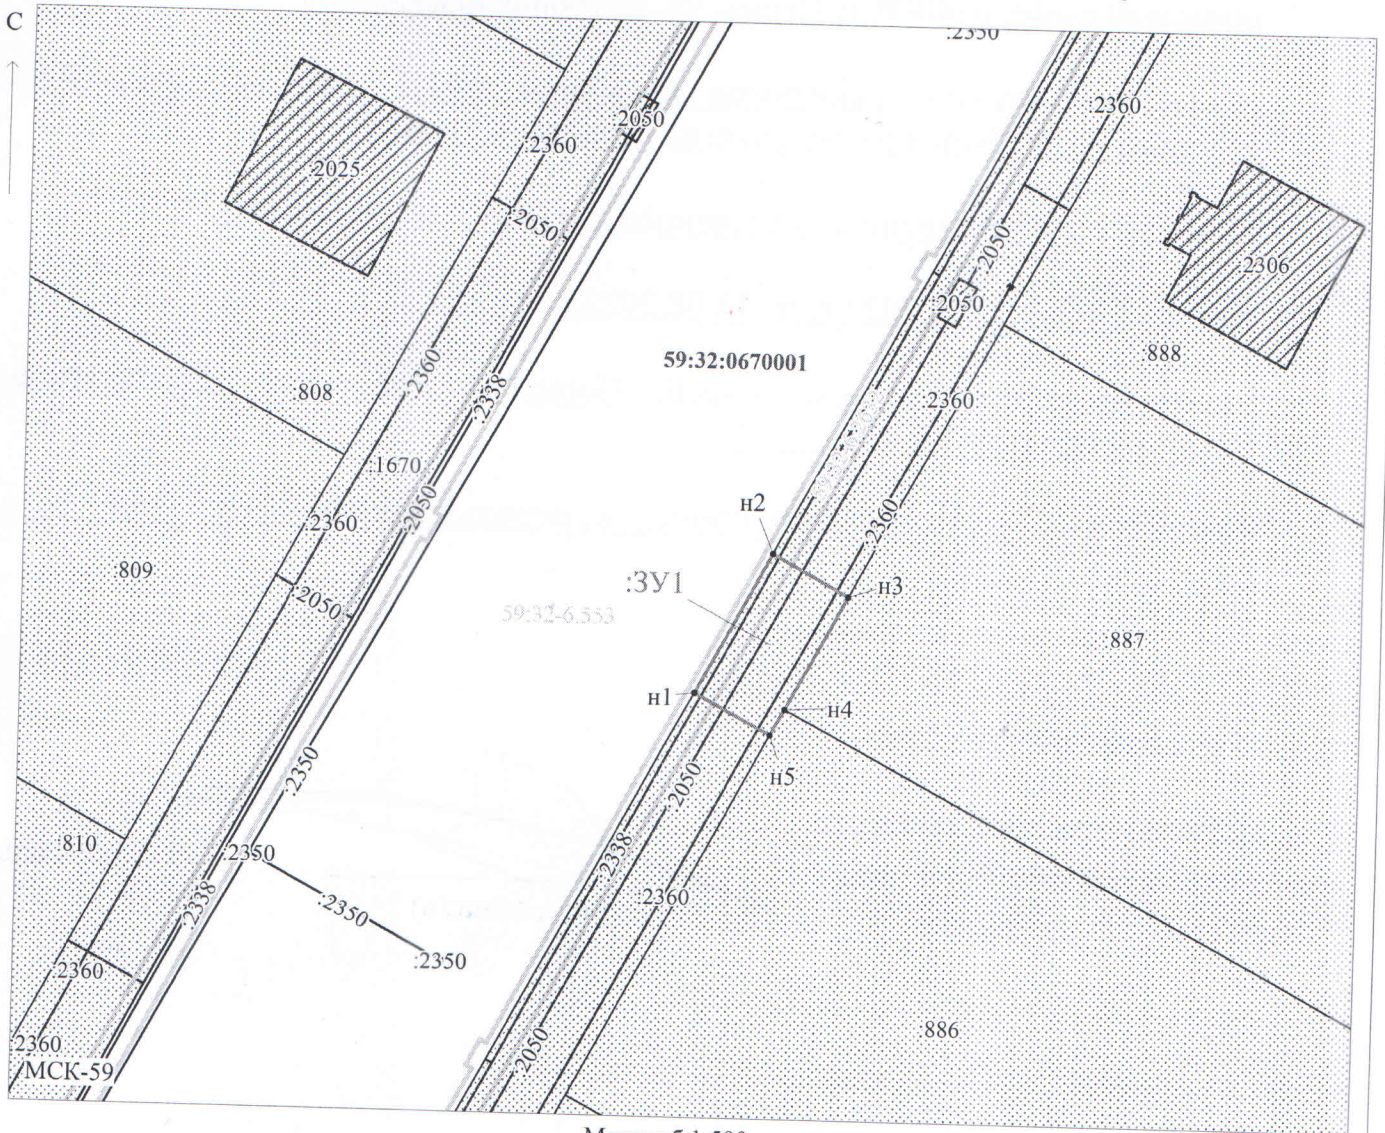

Масштаб 1:500

Заявитель: _____ / Егошина И.В.
 МП (подпись, расшифровка подписи)
 (для юридических лиц и индивидуальных предпринимателей)