



**КОМИТЕТ ИМУЩЕСТВЕННЫХ ОТНОШЕНИЙ
АДМИНИСТРАЦИИ ПЕРМСКОГО МУНИЦИПАЛЬНОГО РАЙОНА**

РЕШЕНИЕ

о размещении объектов № 722

Пермский край
Пермский район

19.08.2021

Комитет имущественных отношений администрации Пермского муниципального района разрешает Открытому акционерному обществу «Межрегиональная распределительная сетевая компания Урала» (ИНН 6671163413, ОГРН 1056604000970, почтовый адрес: 620026, г. Екатеринбург, ул. Мамина Сибиряка, д. 140)

размещение объекта «Строительство ВЛ 10 кВ, КТП 10/0,4 кВ, ВЛ 0,4 кВ с установкой ПУ. Реконструкция РУ 10 кВ ПС 110 кВ Дикая Гарь для электроснабжения объекта строительство логистического центра по адресу: Пермский край, Пермский р-н, Култаевское с/п, кв-л. Придорожный, ул. Промышленная, з/у №27 (4500066837)»

на землях государственная собственность на которые не разграничена

на срок бессрочно

Местоположение: Пермский край, Пермский район, Култаевское с/п, кв-л. Придорожный, ул. Промышленная, з/у №27

Приложение: схема предполагаемых к использованию земель или части земельного участка.

Председатель комитета
имущественных отношений
администрации Пермского
муниципального района



(подпись, печать)

Г.В. Мюресов

Схема предполагаемых к использованию земель или части земельного участка

Объект: Строительство ВЛ 10 кВ, КТП 10/0, 4кВ, ВЛ 0,4 кВ с установкой ПУ. Реконструкция РУ 10 кВ ПС 110 кВ Дикая Гарь для электроснабжения объекта строительства логистического центра по адресу: Пермский край, Пермский район, Култаевское с/п, кв-л. Придорожный, ул. Промышленная, з/у №27 (4500066837)


Местоположение: Пермский край, Пермский район, Култаевское с/п, кв-л. Придорожный, ул. Промышленная, з/у №27

Площадь земель или части земельного участка, кв.м.: 785,7

Категория земель: Земли населенных пунктов

Вид разрешенного использования земельного участка:

Цель использования: под объекты инженерного оборудования Электроснабжения («Строительство ВЛ 10 кВ, КТП 10/0, 4кВ, ВЛ 0,4 кВ с установкой ПУ. Реконструкция РУ 10 кВ ПС 110 кВ Дикая Гарь для электроснабжения объекта строительства логистического центра по адресу: Пермский край, Пермский район, Култаевское с/п, кв-л. Придорожный, ул. Промышленная, з/у №27 (4500066837)»

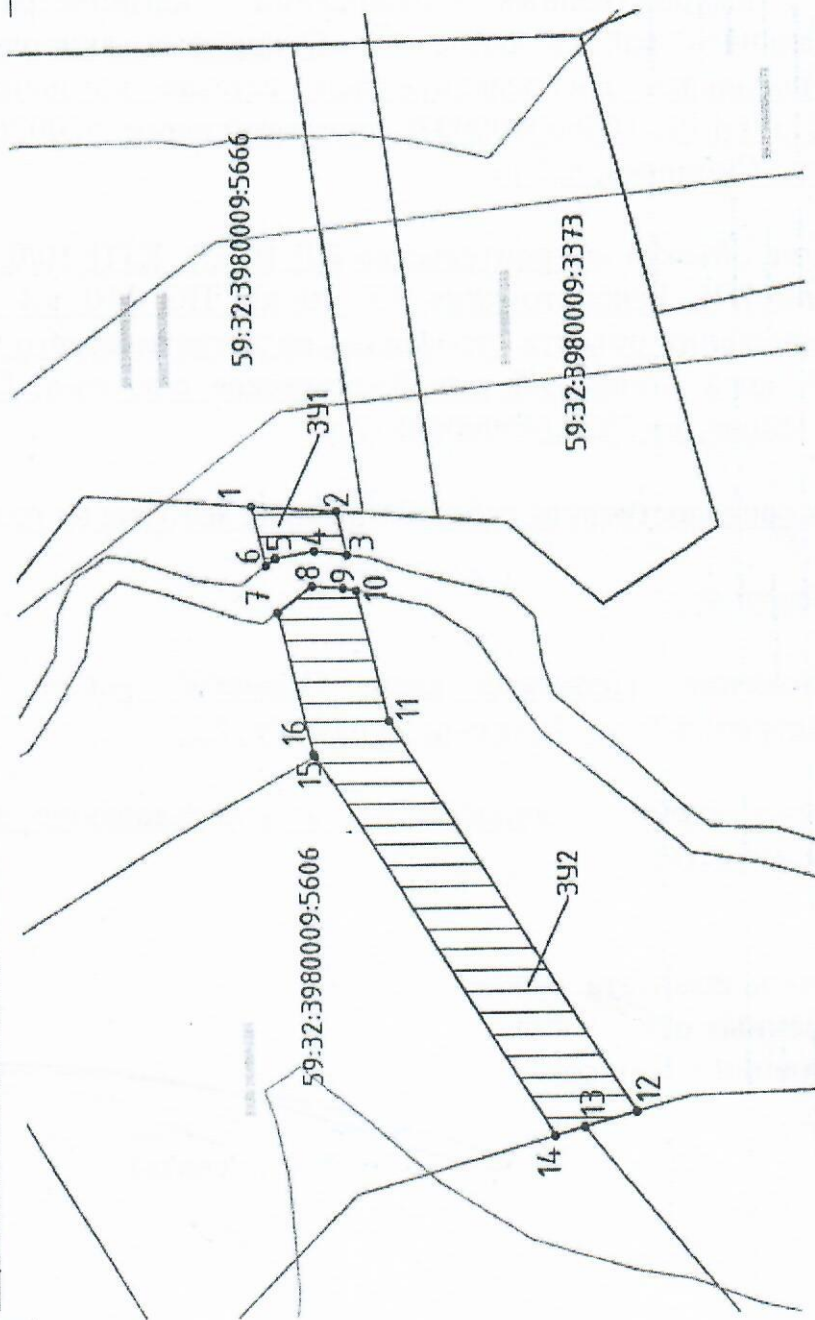

Координаты характерных точек ЗУ1		
№	X	Y
1	505763,86	2216918,57
2	505753,40	2216917,83
3	505752,17	2216912,75
4	505756,11	2216913,27
5	505761,00	2216912,45
6	505762,18	2216911,58
1	505763,86	2216918,57

Координаты характерных точек ЗУ2		
№	X	Y
7	505760,82	2216905,93
8	505756,48	2216909,10
9	505752,78	2216908,79
10	505751,14	2216908,45
11	505747,34	2216892,68
12	505717,35	2216845,70
13	505723,75	2216843,97
14	505727,47	2216842,96
15	505756,45	2216888,36
16	505756,67	2216888,70
7	505760,82	2216905,93

Масштаб 1:1000

М

Заявитель: _____ /В.Н. Ломов
(представитель по доверенности)

Описание границ смежных землепользователей:

- 2-1, 7-12, 15-7 — неразграниченный зем.участок
- 1-2 — зем.уч.с кад.номером 59:32:3980009:3372
- 12-13 — зем.уч.с кад.номером 59:32:3980009:5508
- 13-14 — зем.уч.с кад.номером 59:32:3980009:5509
- 14-15 — зем.уч.с кад.номером 59:32:3980009:5606

Условные обозначения:

- предполагаемые к использованию земли
- граница земельного участка, сведения о котором внесены в ГКН
- 1 характерные точки границы испрашиваемого земельного участка