



**КОМИТЕТ ИМУЩЕСТВЕННЫХ ОТНОШЕНИЙ
АДМИНИСТРАЦИИ ПЕРМСКОГО МУНИЦИПАЛЬНОГО РАЙОНА**

РЕШЕНИЕ

о размещении объектов № 723

Пермский край
Пермский район

19.08.2021

Комитет имущественных отношений администрации Пермского муниципального района разрешает Открытому акционерному обществу «Межрегиональная распределительная сетевая компания Урала» (ИНН 6671163413, ОГРН 1056604000970, почтовый адрес: 620026, г. Екатеринбург, ул. Мамина Сибиряка, д. 140)

размещение объекта «Строительство ВЛ 0,4 кВ с установкой ПУ для электроснабжения деревни Жебреи (4500061260)»

на землях государственная собственность на которые не разграничена

на срок бессрочно

Местоположение: Пермский край, Пермский район, Фроловское с/п, д. Жебреи, ул. Солнечная (59:32:1820001:42)

Приложение: схема предполагаемых к использованию земель или части земельного участка.

Председатель комитета
имущественных отношений
администрации Пермского
муниципального района



(подпись, печать)

Г.В. Мюресов

Схема предполагаемых к использованию земель или части земельного участка

Объект: Строительство ВЛ 0,4 кВ с установкой ПУ для электроснабжения деревни Жебреи (4500061260)


Местоположение: Пермский край, р-н Пермский, с/п Фроловское, д. Жебреи, ул. Солнечная (59:32:1820001:42)

Площадь земель или части земельного участка, кв.м.: 14

Категория земель: Земли населённых пунктов

Вид разрешенного использования земельного участка:

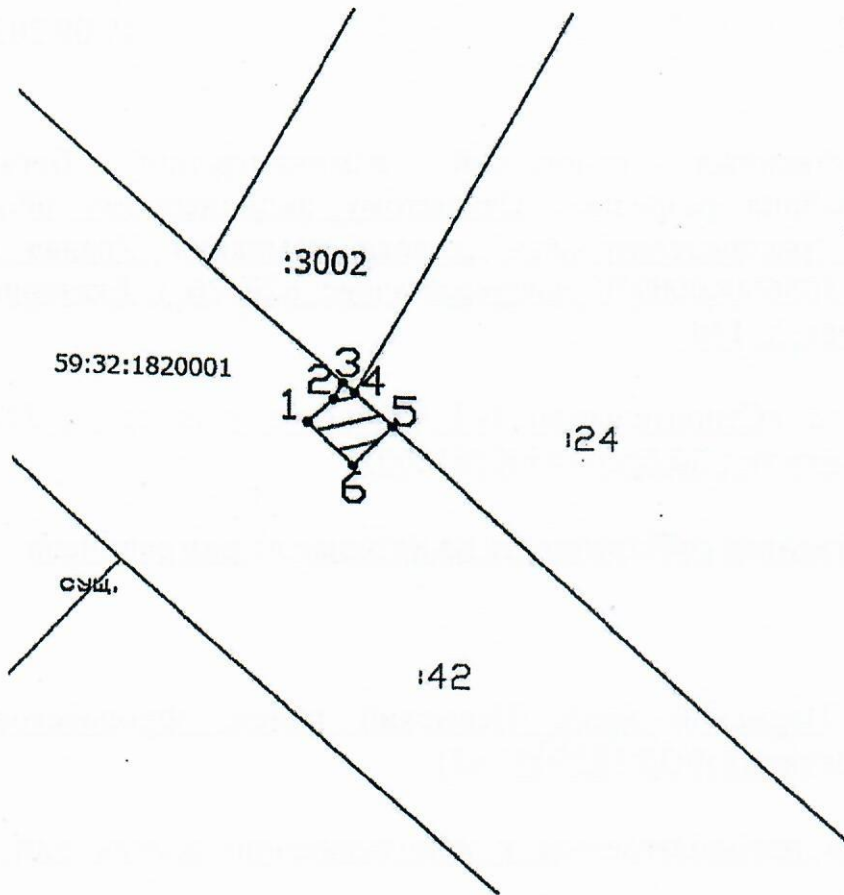

Цель использования: под объекты инженерного оборудования электроснабжения (Строительство ВЛ 0,4 кВ с установкой ПУ для электроснабжения деревни Жебреи (4500061260))



Координаты характерных точек МСК-59		
№	X	Y
1	508613,99	2257981,71
2	508615,59	2257983,30
3	508616,70	2257983,85
4	508616,03	2257984,56
5	508613,83	2257986,89
6	508611,17	2257984,55
1	508613,99	2257981,71

Масштаб 1:500

Условные обозначения:

-  предполагаемые к использованию земли
-  граница земельного участка, сведения о котором внесены в ГКН
- 1 характерные точки границы испрашиваемого земельного участка

Описание границ смежных землепользователей:

- 3-4 - уч. с КН 59:32:1820001:3002;
- 4-5 - уч. с КН 59:32:1820001:24;
- 5-3 - уч. с КН 59:32:1820001:42



Заявитель Е.В. Кузнецова